
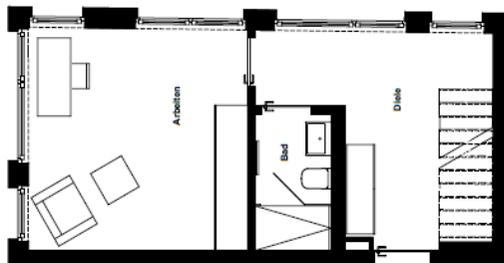


GUDRUN12

WE12

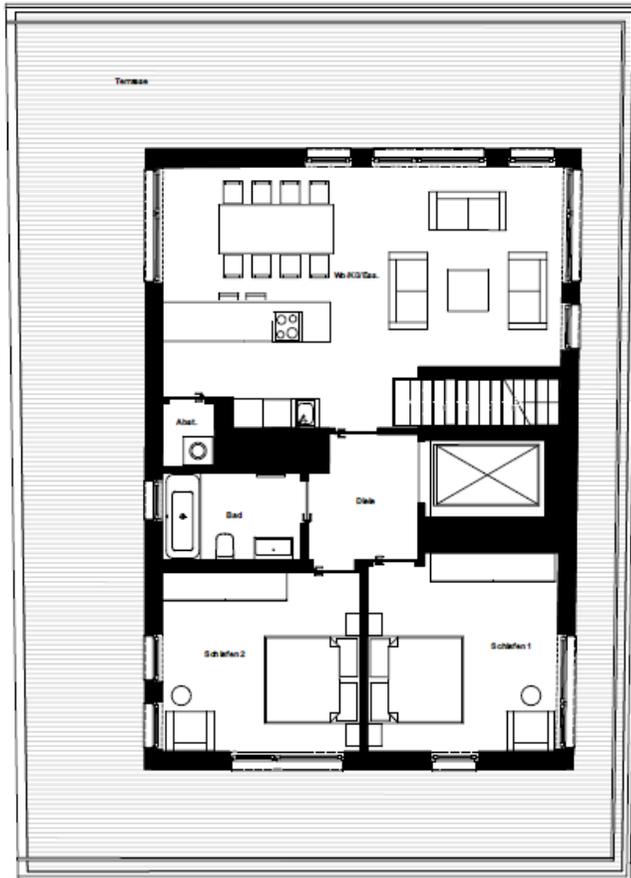

4-ZIMMER-WOHNUNG

4. UND 5. OBERGESCHOSS
CA. 151,19 M² WOHNFLÄCHE

RAUM	M ² WFL CA
DIELE 1	10,71
ARBEITEN	15,08
BAD 1	3,88
DIELE 2	6,30
WOHNEN / KOCHEN	42,97
BAD 2	4,96
ABSTELLKAMMER	1,46
SCHLAFEN 1	16,16
SCHLAFEN 2	14,01
TERRASSE 1/3	35,66

NETTOKALTMIETE P. M.:	3.950,- €
MIETE TIEFGARAGEN-EINZELSTELLPLATZ P. M.:	110,- €
NEBENKOSTENVORAUSZAHLUNG P. M.:	290,- €
GESAMTMIETE P. M.:	4.350,- €

1/2

Die Wohnflächen wurden auf Grundlage der Rohbaupläne im Maßstab 1:100 mit Rohbaumaßen (ohne Putzabzug) unter Zugrundelegung der Festlegungen der DIN 277 ermittelt. Da alle Wohnflächen auf Grundlage der Rohbaupläne, ermittelt wurden, sind alle angegebenen Quadratmeterzahlen und Maße in sämtlichen Unterlagen und Grundrissen als ca.-Angaben zu verstehen. Loggien und Balkone wurden mit der Hälfte ihrer Grundfläche der Wohnfläche angerechnet, Terrassen mit 1/3 ihrer Grundfläche.

IHR INTERESSE

Sie wünschen einen persönlichen Besichtigungstermin?

Gerne stehen wir Ihnen zur Terminvereinbarung unter 089 90 90 15 137 oder info@gudrun12.de zur Verfügung! Bitte lassen Sie uns mit Terminvereinbarung die Selbstauskunft ausgefüllt und unterzeichnet via E-Mail zukommen.

Sie haben nach unserem Besichtigungstermin Interesse an der Anmietung? Dann senden Sie uns bitte die unten stehenden Unterlagen ergänzend zur Selbstauskunft via E-Mail an info@gudrun12.de zu:

1. Die letzten drei Gehaltsnachweise oder einen gültigen Arbeitsvertrag
2. Aktuelle Schufa-Auskunft
3. Kopie / Scan gültiger Ausweispapiere
4. Bestätigung des Arbeitgebers, dass ein ungekündigtes Arbeitsverhältnis besteht
5. Bestätigung des aktuellen Vermieters, dass keine Mietrückstände bestehen
6. Erwünschter Einzugstermin

Bei Rückfragen stehen wir Ihnen gerne zur Verfügung!

KONTAKT

PAG MBH | KATJA M. IWANOCZKO | 089 90 90 15 137 | INFO@GUDRUN12.DE | WWW.PAG-PLAN.DE