



Schnitt

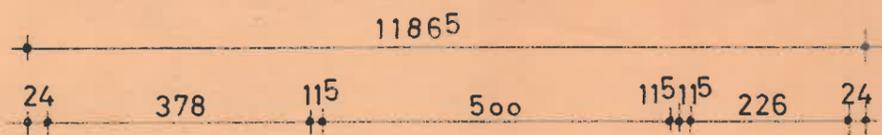

Dachgeschoß

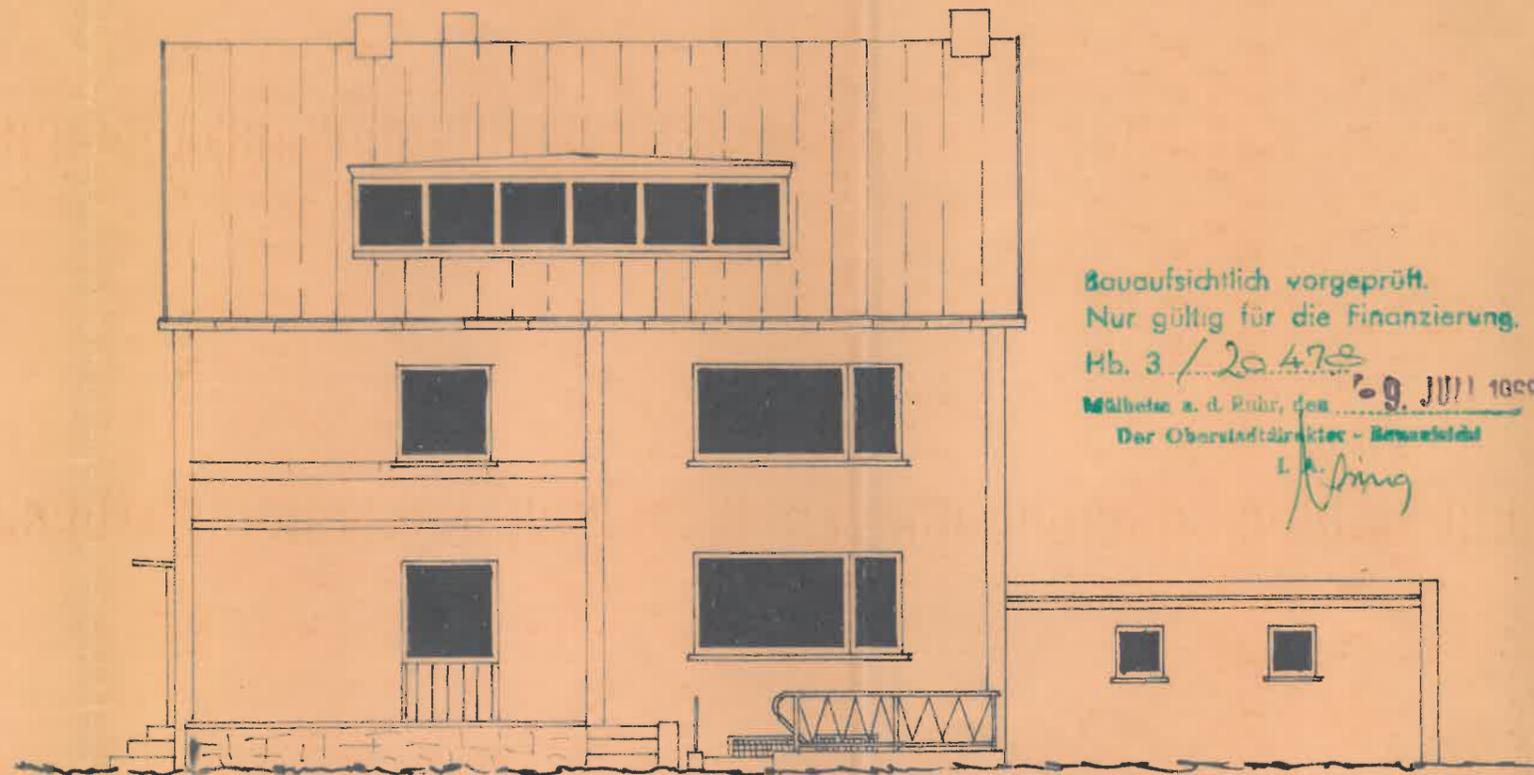

Hofansicht

Bauaufsichtlich vorgeprüft.  
 Nur gültig für die Finanzierung.  
 Hb. 3 / 20.478  
 Mülheim a. d. Ruhr, des 29. JULI 1968  
 Der Oberstadtdirektor - Bewusst

*L. J. Jüng*

Ausbau des Dachgeschosses im Wohnhaus der Eheleute F. Stachelhaus, Mülheim-Ruhr, Schachtweg 37, als Nachtrag zur genehmigten Zeichnung vom 3. Aug. 1961. Masstab 1:100 Mülheim-Ruhr, im März 1968.

Der Bauherr u. Planverfasser

*F. Stachelhaus*