


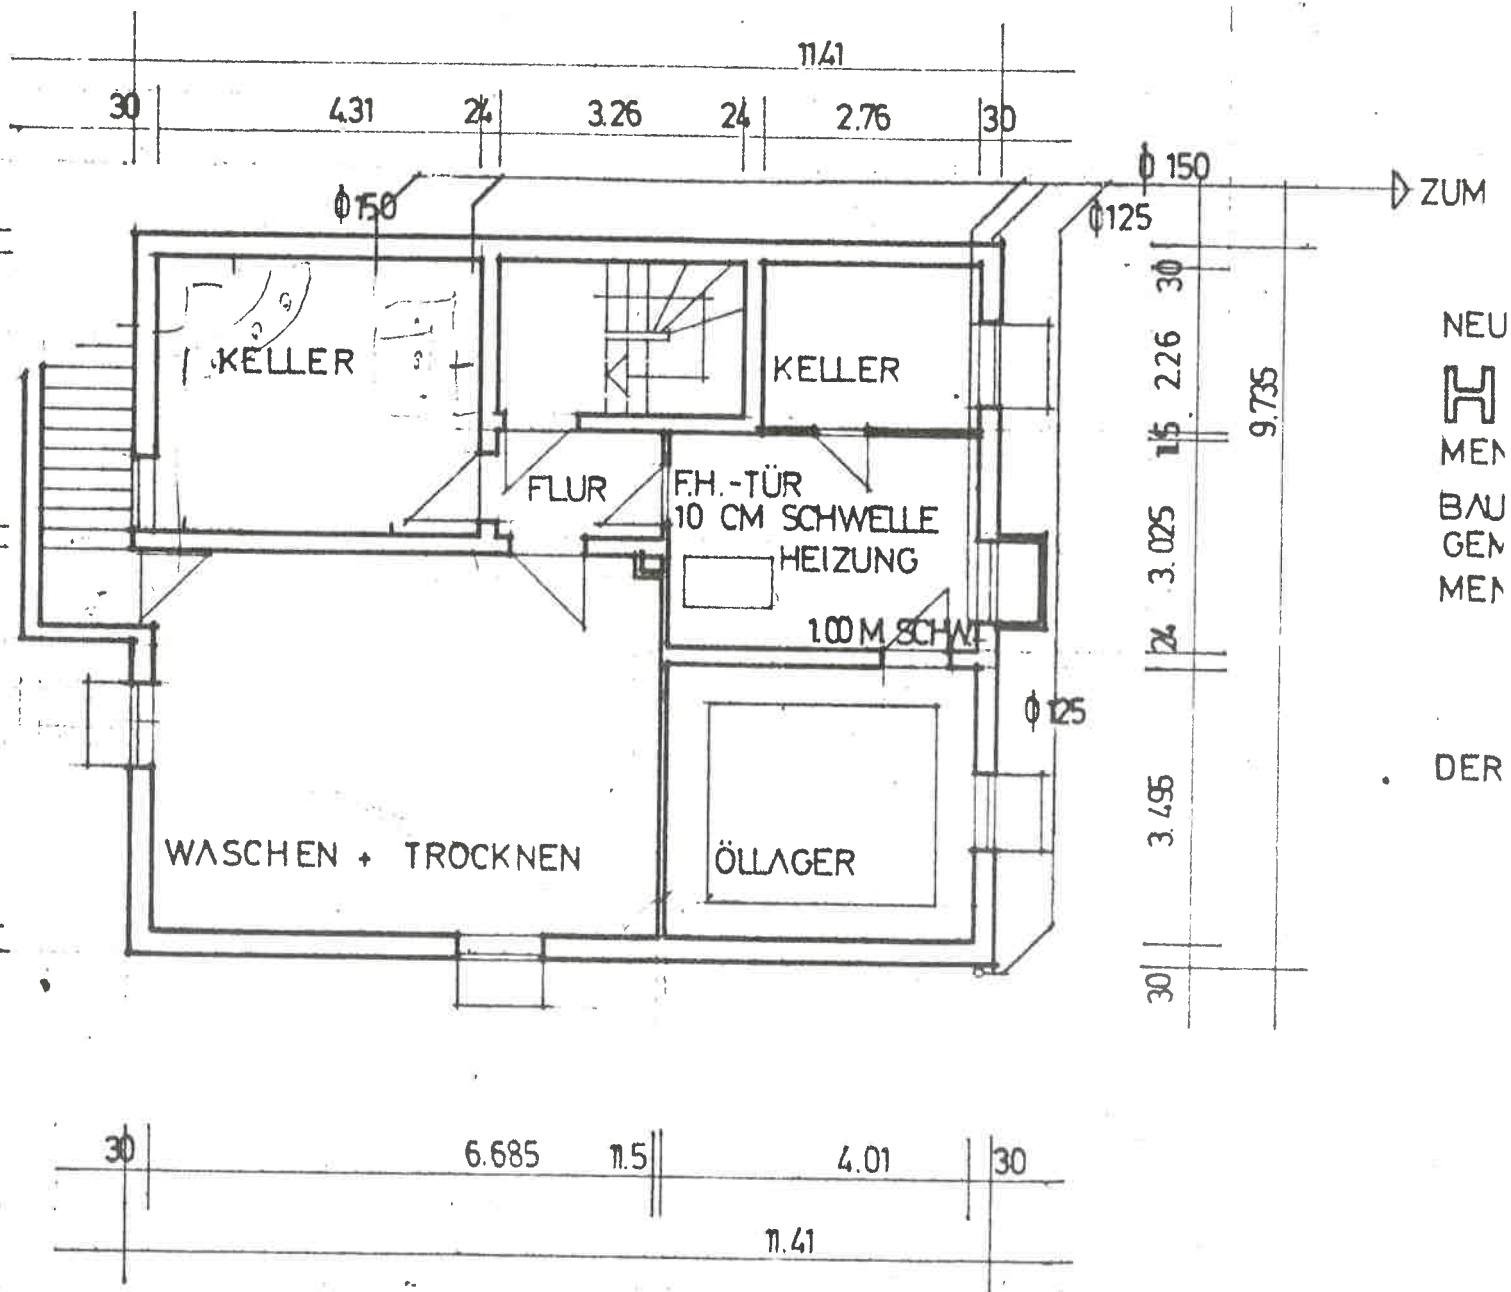

NEU
MEN
BAU
GEN
MEN

DER

KELLERGESCHOSS 1 : 100