


LAGEPLAN Gemarkung Langenberg, Flur 15

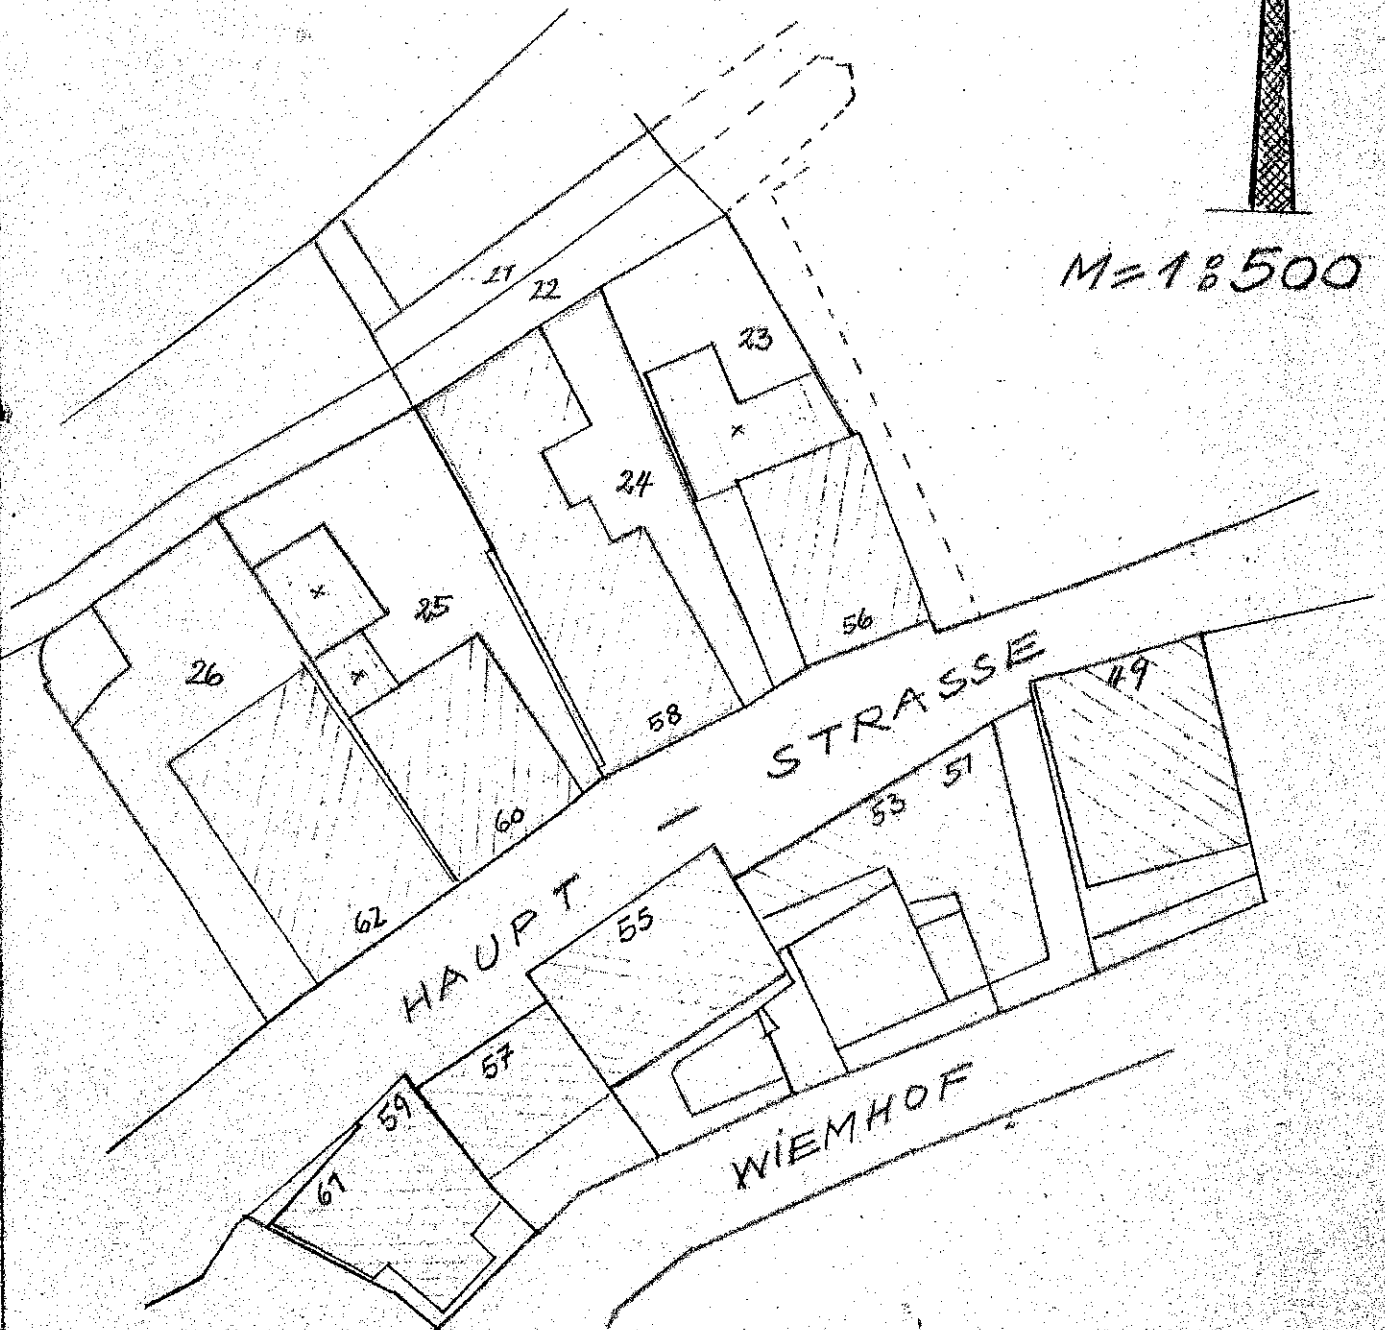


Gemarkung Langenberg, Flur 15, Flurstück 24, Größe 394 qm
 Eigentümer: Lehmhaus, Dorothea Hauptstr. 58
 Liegenschaftsbuch 1118, Band 49, Blatt 1668

LANGENBERG, im Okt. 1966

Lageplan

Gemarkung *Langenberg*
Flur 15 Maßstab 1:500
unbeglaubigt

Werbearanlage
-Karte

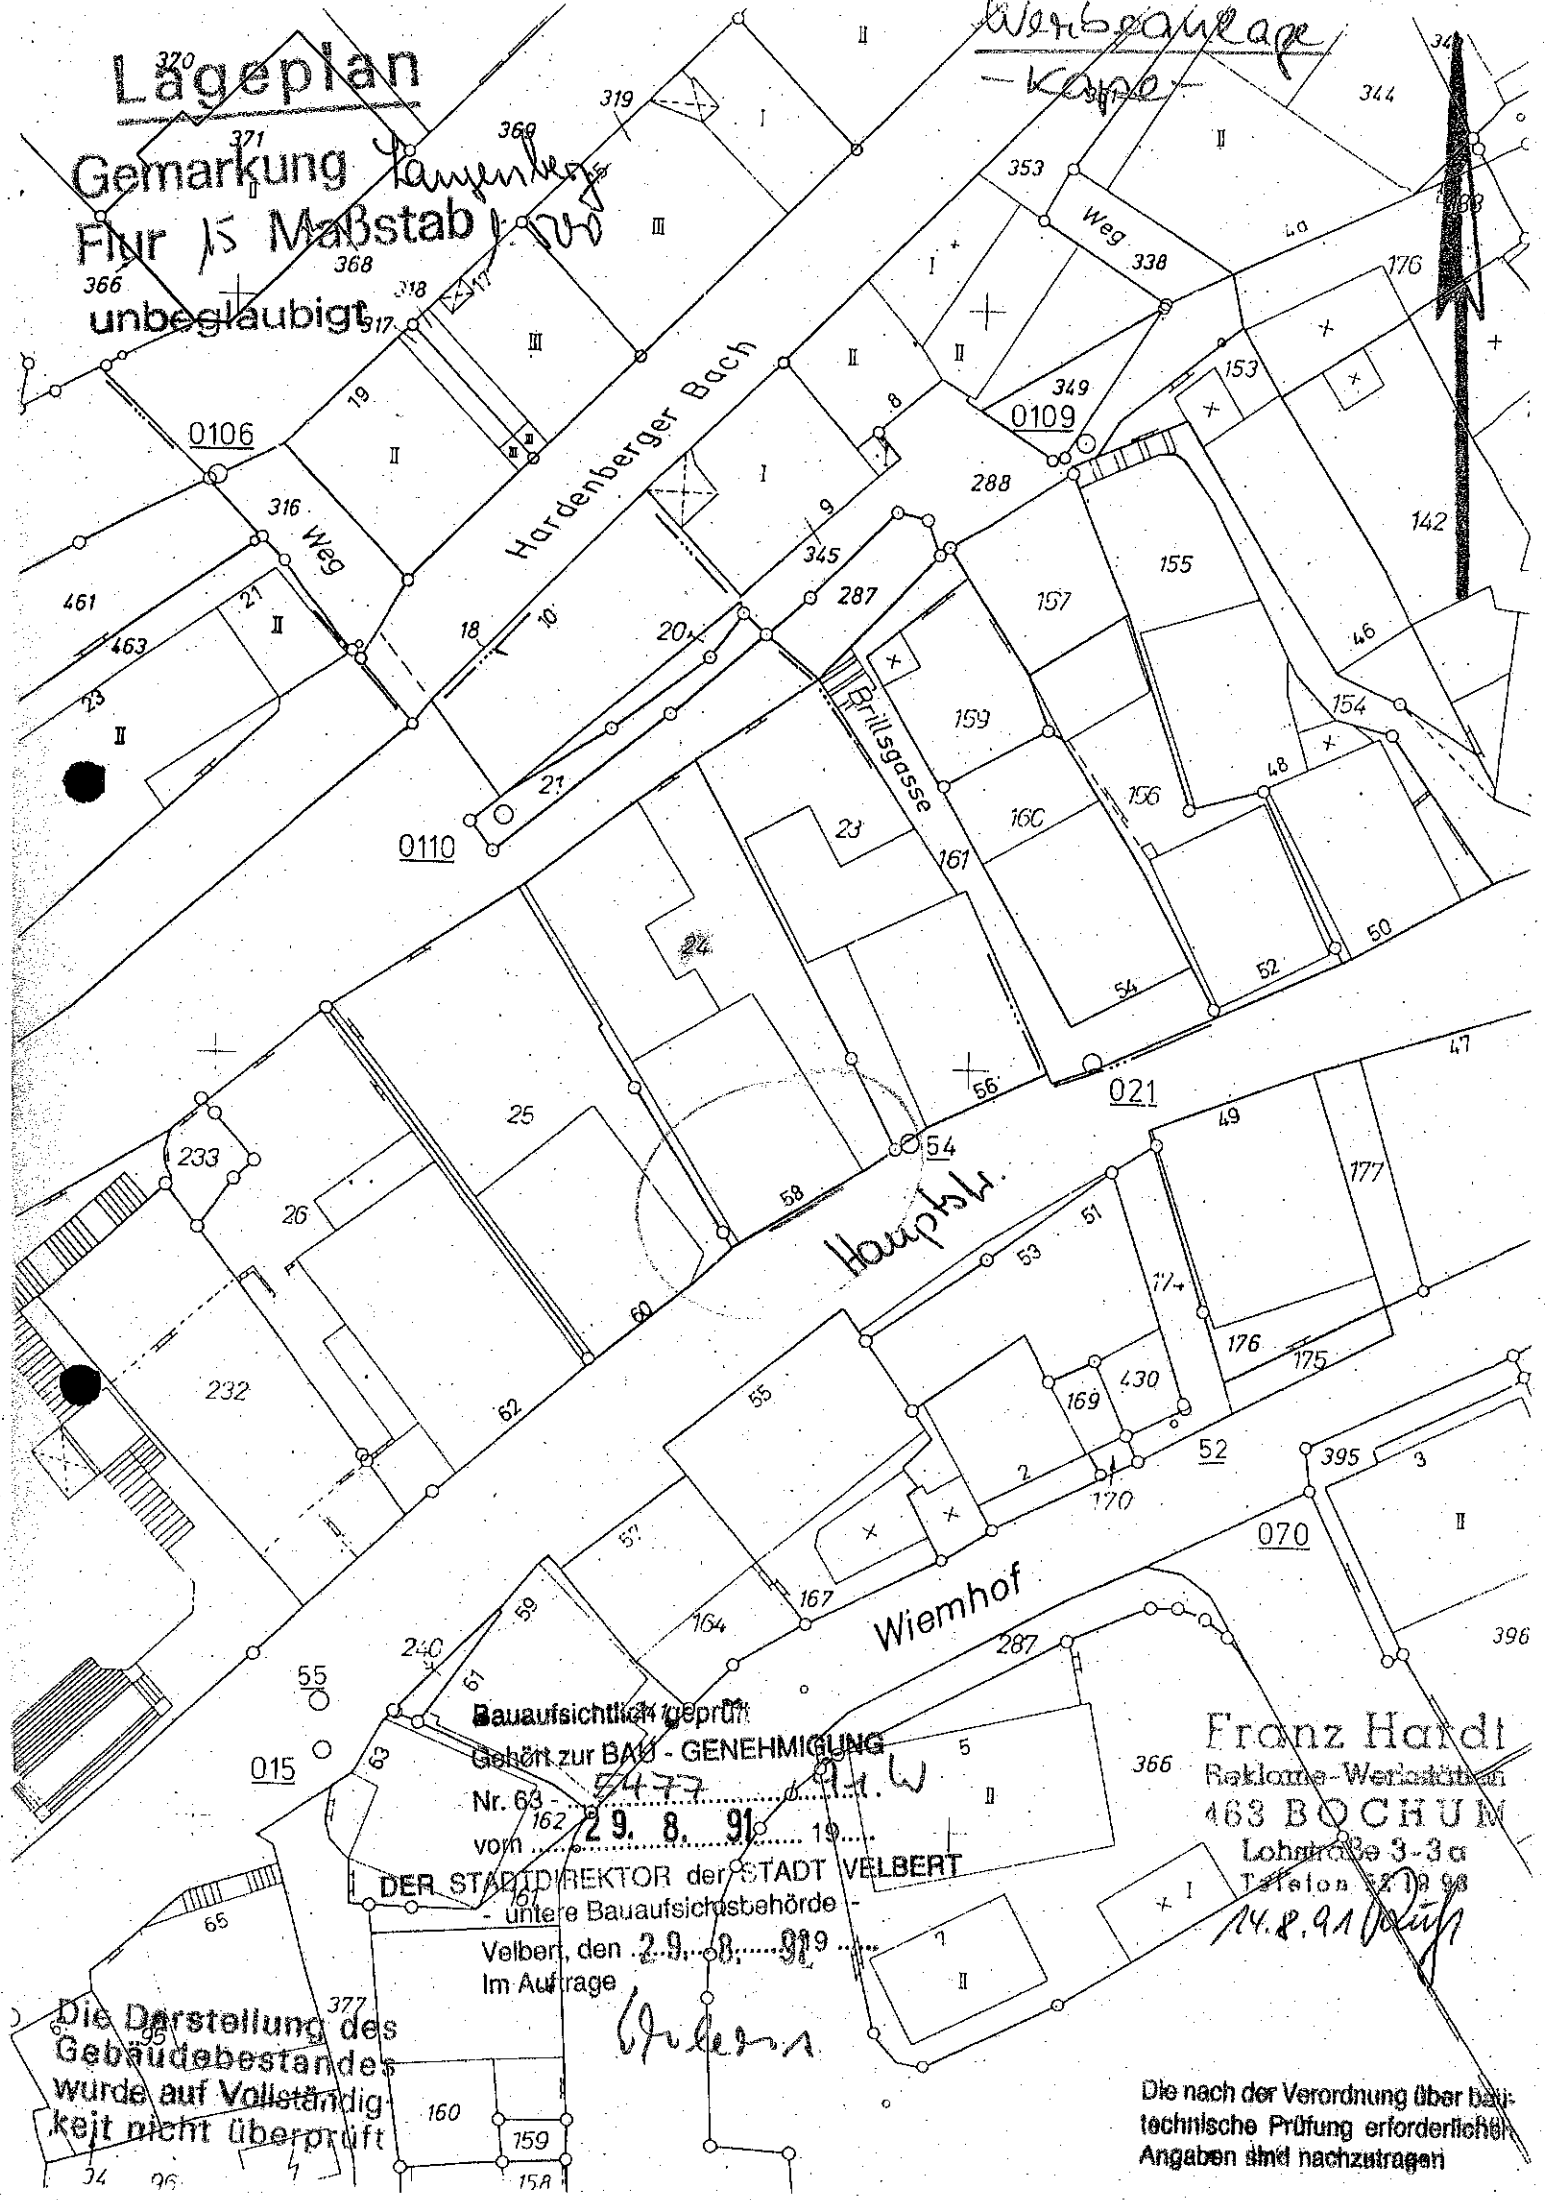

Bauaufsichtliche Prüfung
Gehört zur BAU - GENEHMIGUNG
Nr. 63 - 5477 - 11. W
vom 29. 8. 91

DER STADTDIREKTOR der STADT VELBERT
- untere Bauaufsichtsbehörde -
Velbert, den 29. 8. 91
Im Auftrage

Franz Hardt
Reklame-Veranstaltungen
463 BOCHUM
Lohstraße 3-3a
Telefon 52 19 98

14.8.91 Ruff

Die Darstellung des
Gebäudebestandes
wurde auf Vollständig-
keit nicht überprüft

Die nach der Verordnung über bau-
technische Prüfung erforderlichen
Angaben sind nachzutragen



Bauaufsichtlich geprüft

Gehört zur BAU - GENEHMIGUNG

Nr. 63 - 5477 91 W

vom 29. 8. 91 19.....

DER STADTDIREKTOR der STADT VELBERT

- untere Bauaufsichtsbehörde -

Velbert, den 29. 8. 91

Im Auftrage

W. J. Kern

Franz Hardt

Reklame-Veranstaltungen

463 BOCHUM

Lohstraße 3-3a

Telefon 82 14 98

14. 8. 91 *Prüf*