


Dachgeschoss M1:50

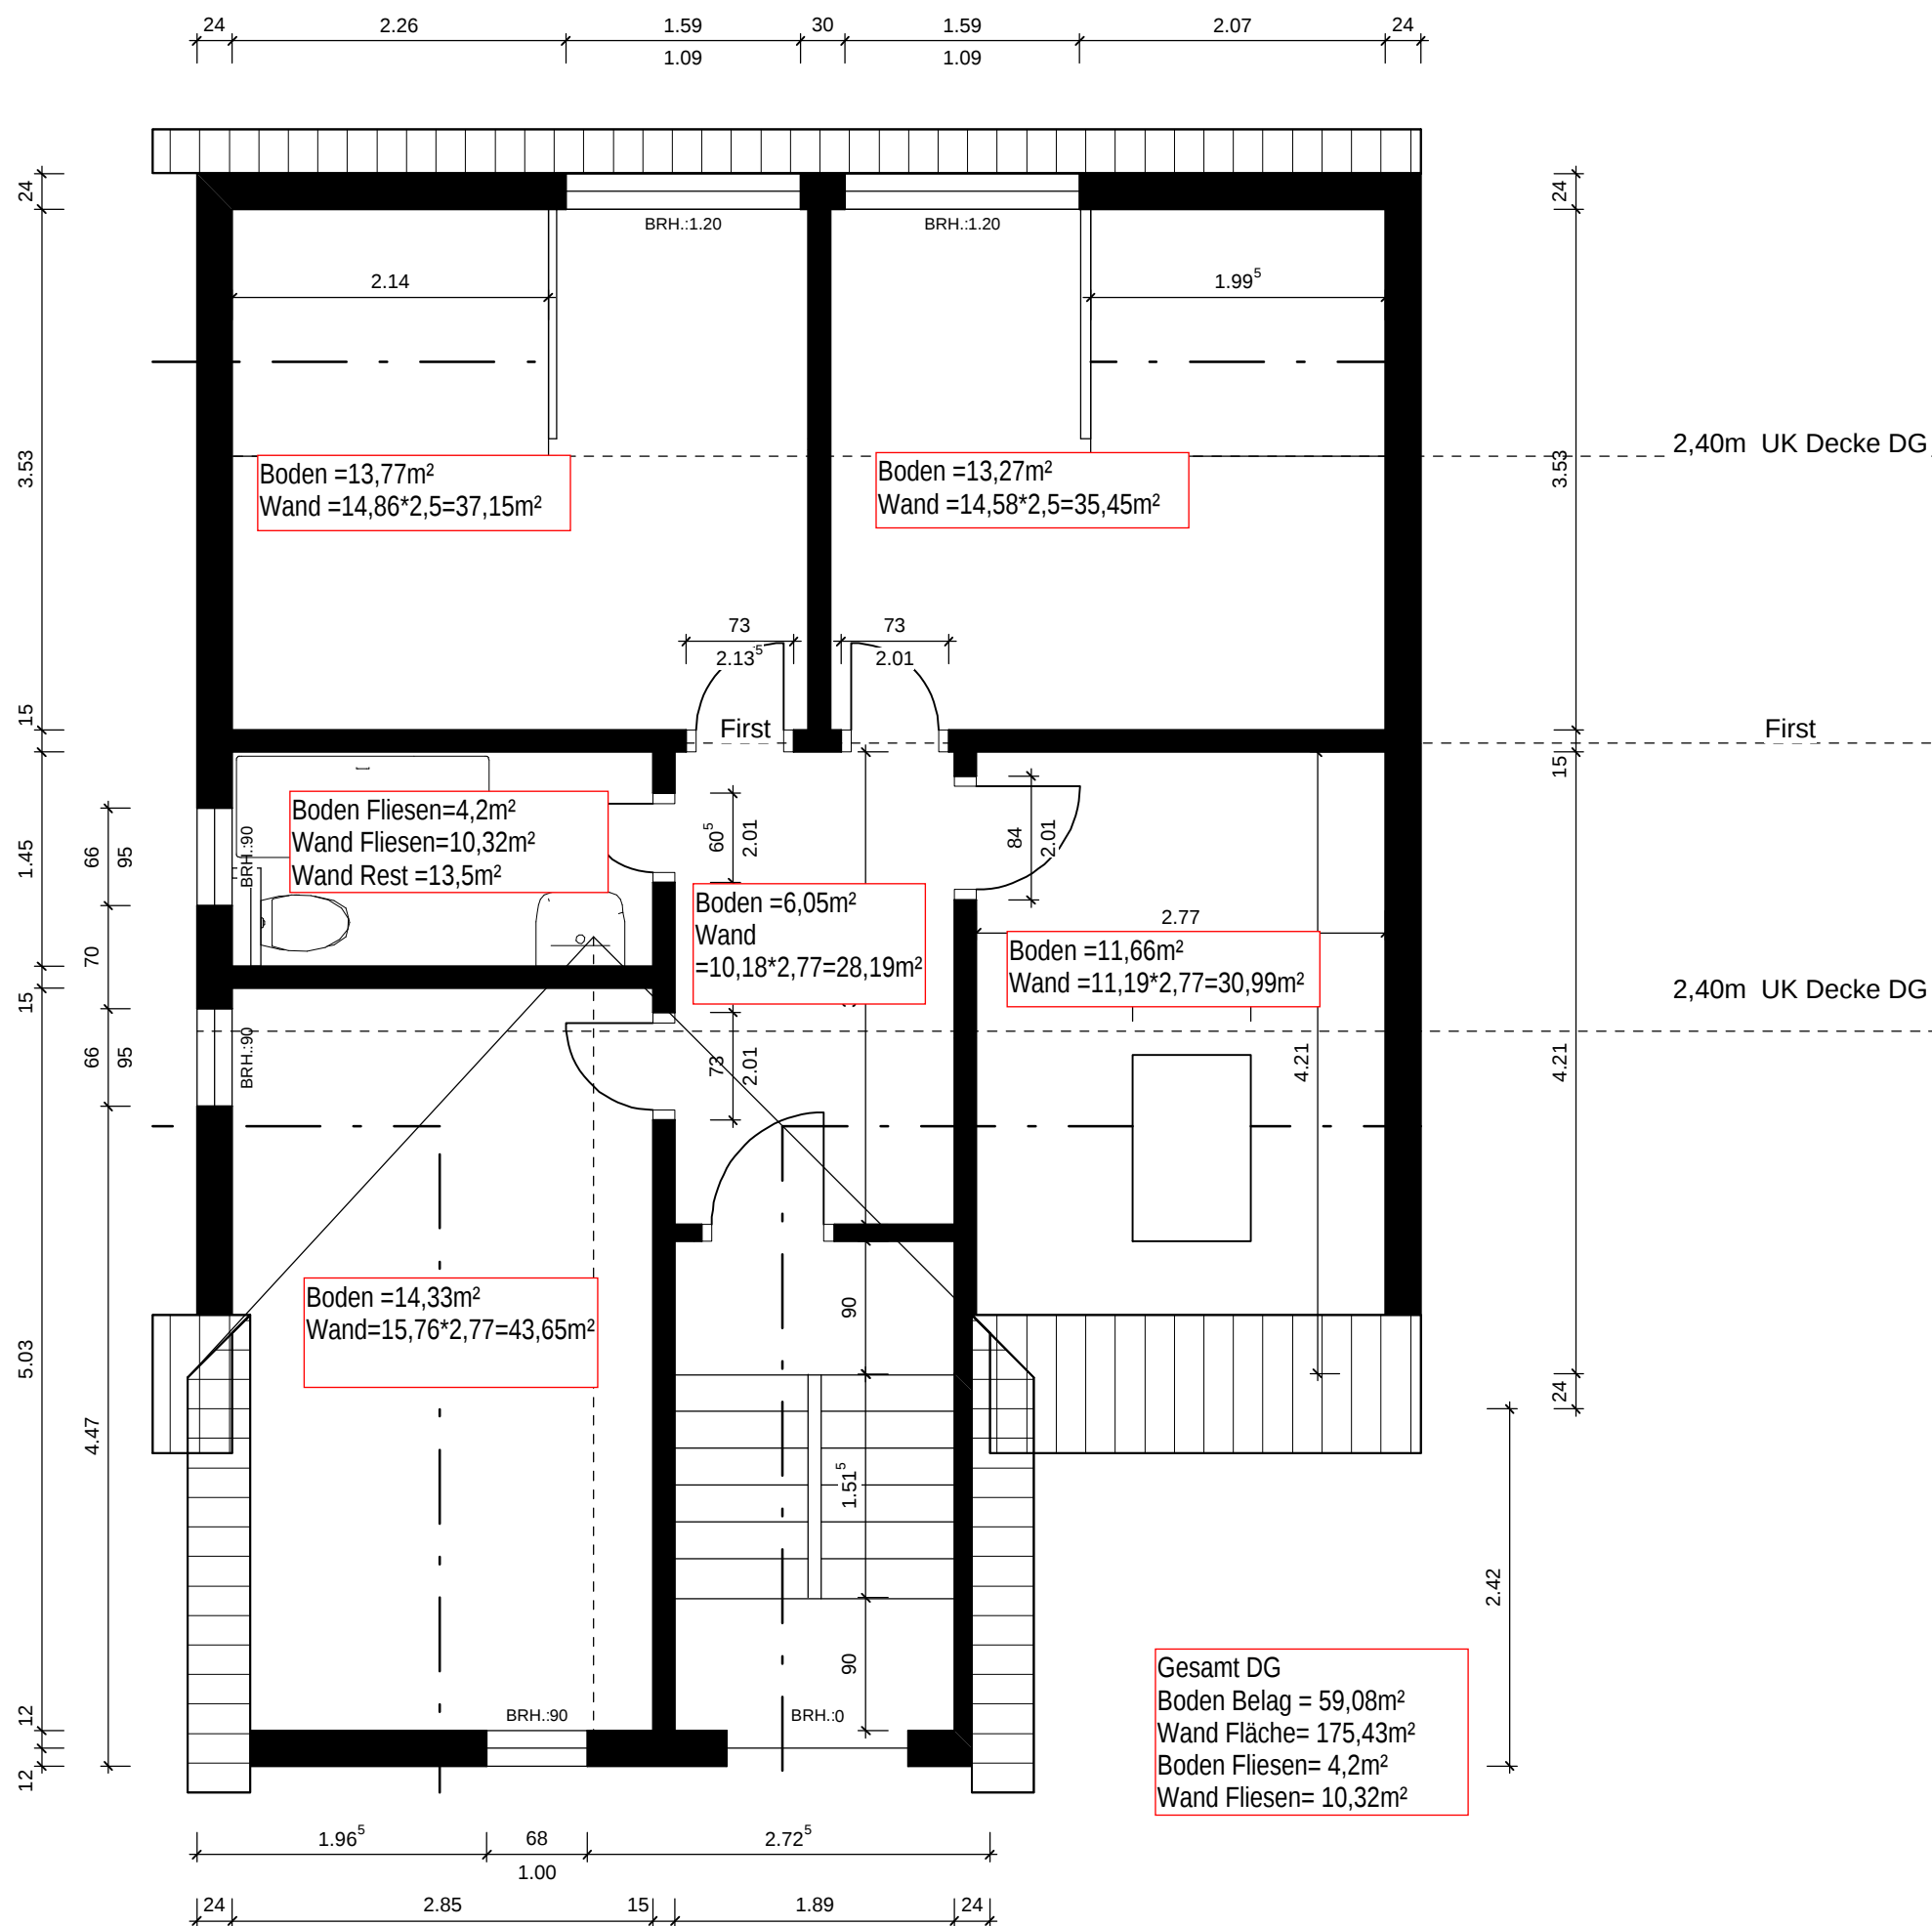

Bauvorhaben:
Sanierung Einfamilienhaus
Hauptstraße 9, 65843 Sulzbach Taunus

Bezeichnung:
Dachgeschoss

Gezeichnet: vb

Datum: 20.04.2021

Maßstab: 1:50
Blattgröße: A3

Stand: 20.04.2021

Plan-Nr.: P1