




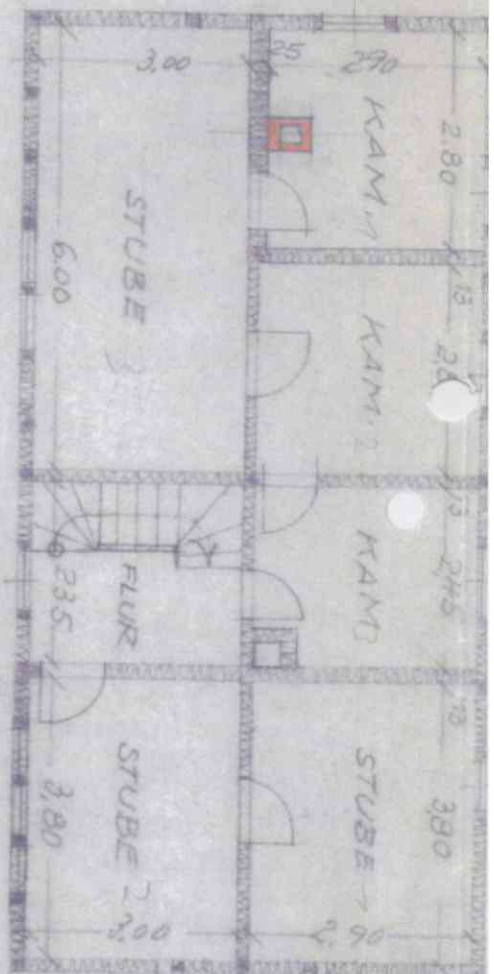

OBERGESCHOSS

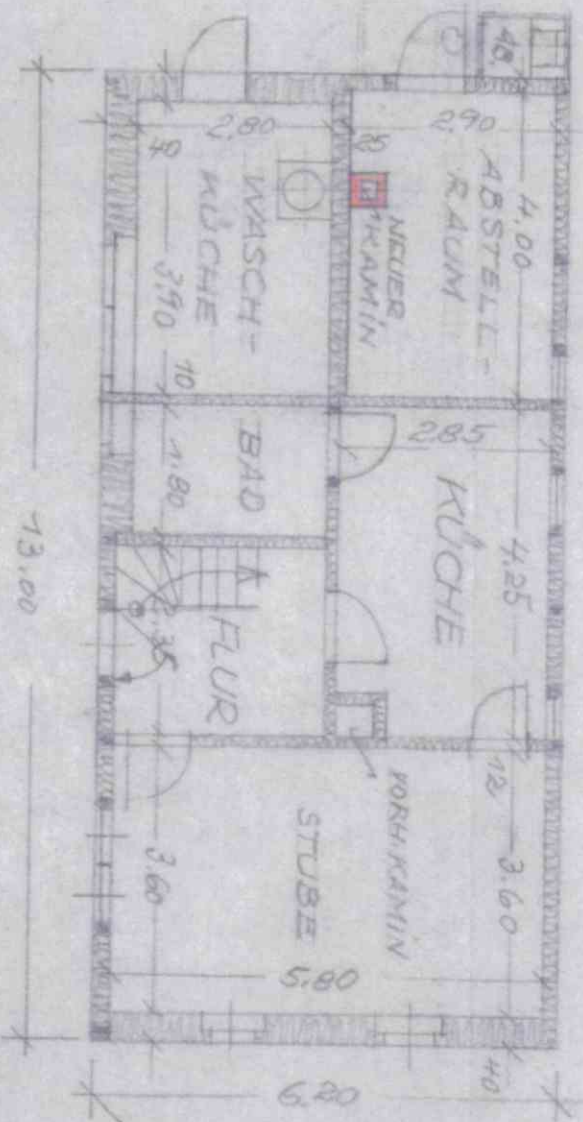

UNTERGESCHOSS

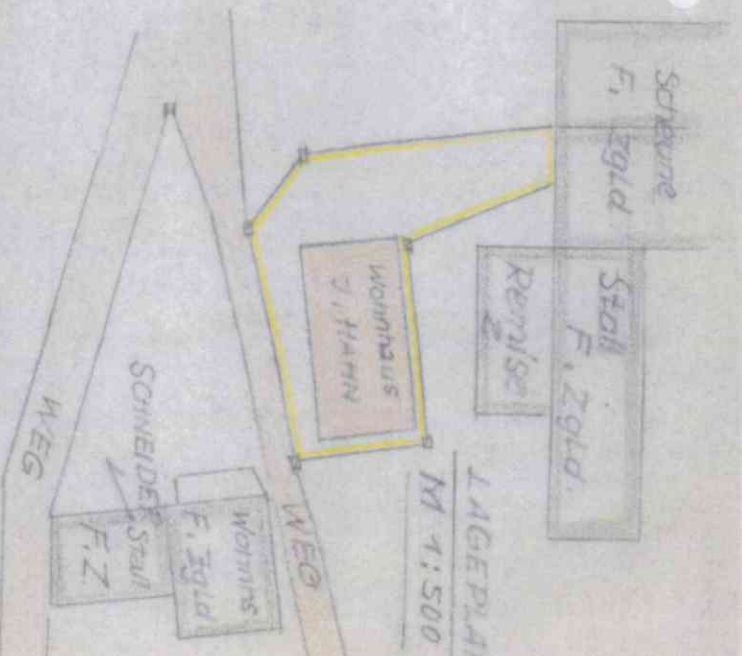

DER BAUHERR:


Hohann Plack

DER BAUAUSFÜHRENDE
U. PLANVERFASSER:

Joh. Weibel Wlanen

ING BEZU. ERNEUERUNG EINES SCHORNSTEINS
DES HERRN JOH. HAHN IN NIEDERWEIMAR
ANDREAS MARBURG - MASSSTAB 1:100

GENÜGEND DICK, ÜBER DACH 4 STEIN, INNENFLÄCHEN VON DECKENHOLZBÄLKEN
KONSTRUKTION - HÖLZER 20 CM ENTFERNT.

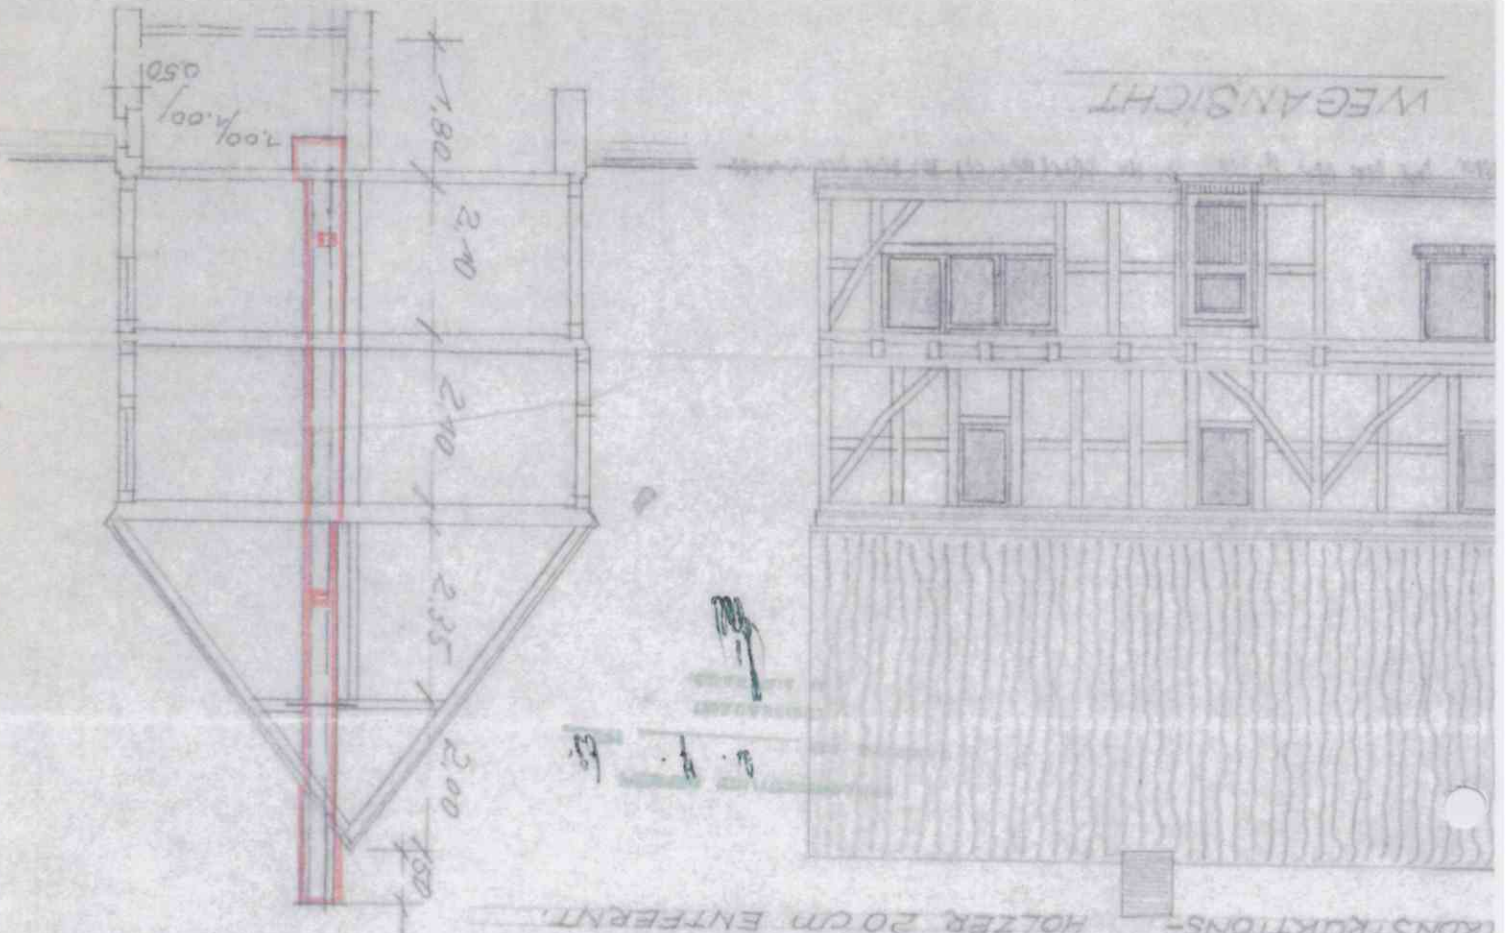



Gemeindeverwaltung Weimar
Alte Bahnhofstraße 31
35096 Weimar (Lahn)

Maßstab: 1:250

Bearbeiter: INGRADA Anwender
Datum: 09.11.2021

Nur für den internen Gebrauch

Dies ist kein Auszug aus der Liegenschaftskarte

