



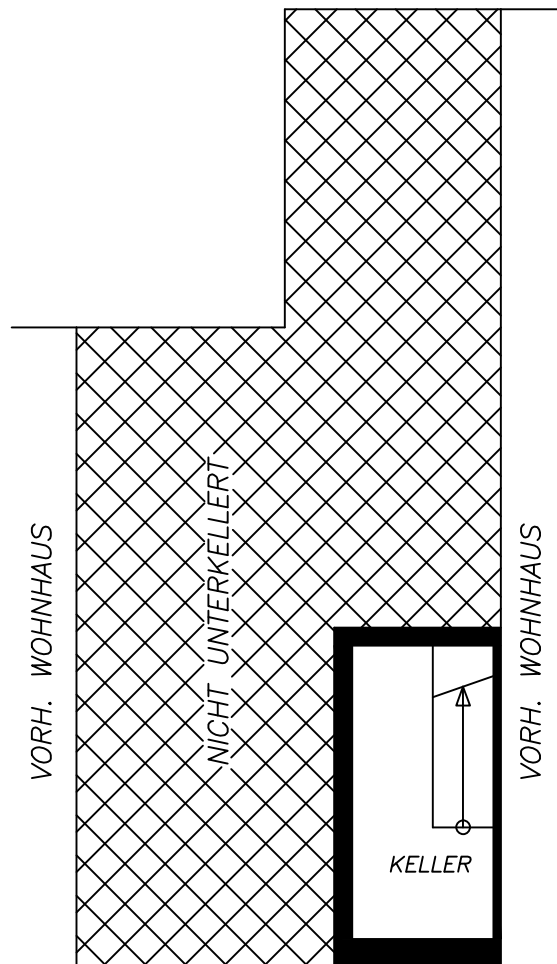

KELLERGESCHOSS

Wohnhaus Nr. 167, 179, 183, 187

Reihenhaus Hammer Str. 167 - 187, 59075 Hamm
 Gezeichnet nach dem Aufmaß am 24.08.2022 und
 der vorhandenen alten Planung Maßstab 1:100
 Bauzeichner P. Cieslinski Tannhäuserstr. 8, 59075 Hamm

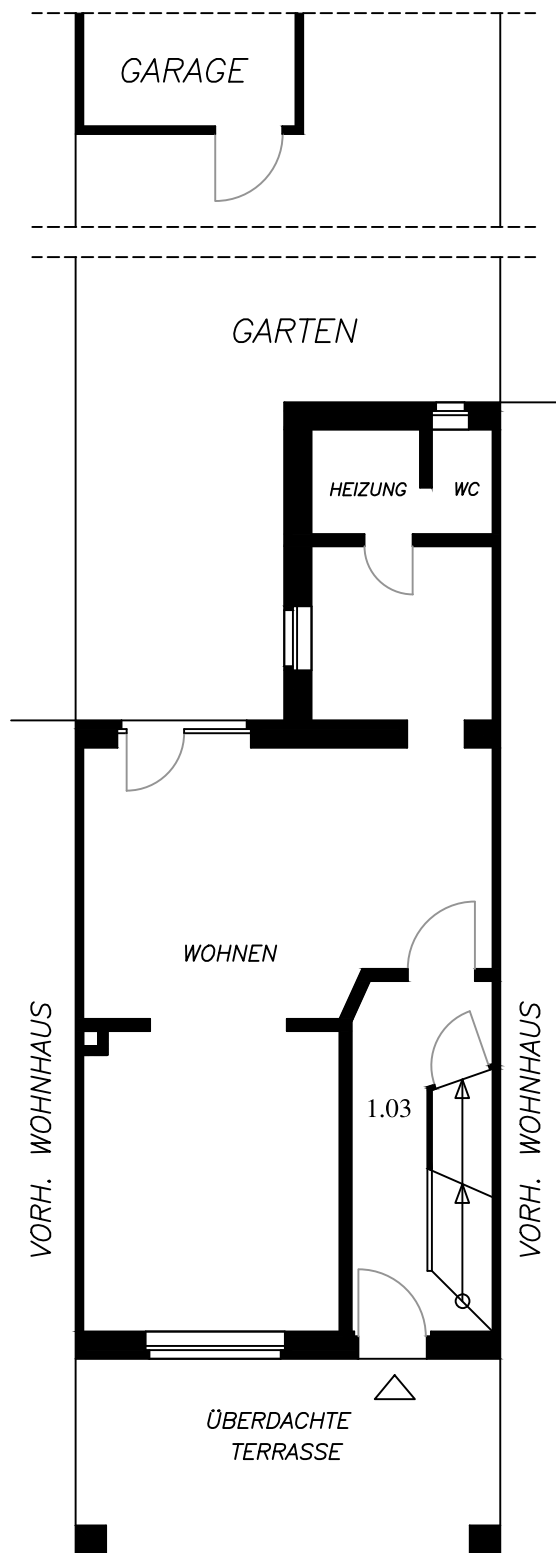

ERDGESCHOSS


Wohnhaus Nr. 167, 179, 183, 187

Reihenhaus Hammer Str. 167 - 187, 59075 Hamm

Gezeichnet nach dem Aufmaß am 24.08.2022 und

der vorhandenen alten Planung Maßstab 1:100


Bauzeichner P. Cieslinski Tannhäuserstr. 8, 59075 Hamm

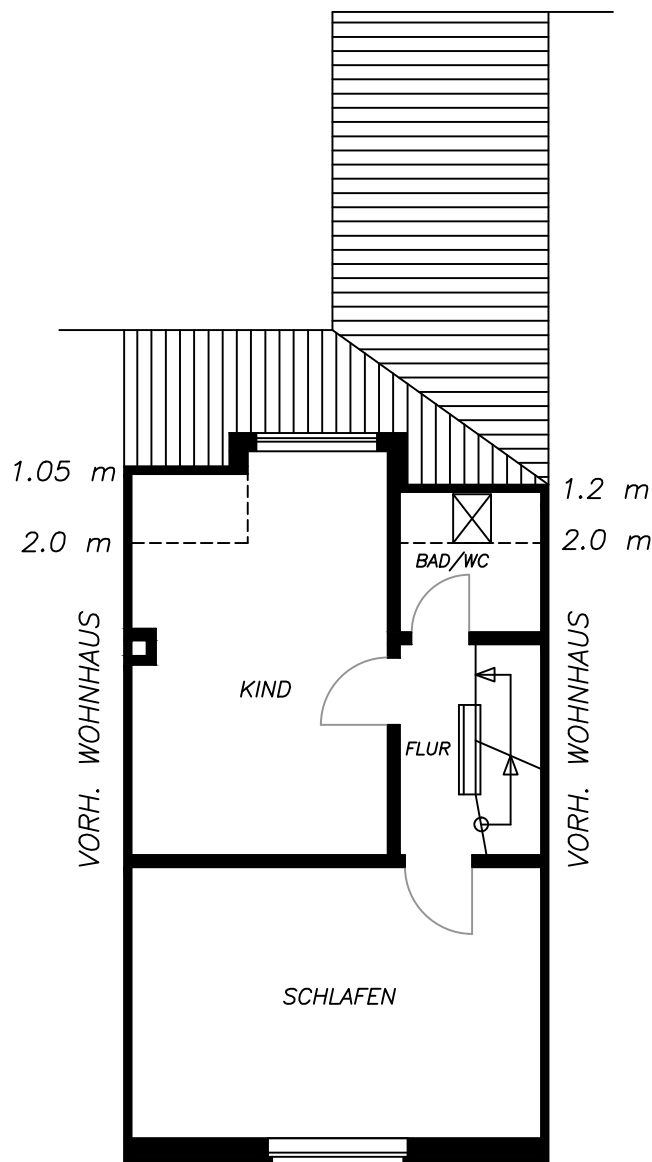

OBERGESCHOSS

Wohnhaus Nr. 167, 179, 183, 187

Reihenhaus Hammer Str. 167 - 187, 59075 Hamm
 Gezeichnet nach dem Aufmaß am 24.08.2022 und
 der vorhandenen alten Planung Maßstab 1:100
 Bauzeichner P. Cieslinski Tannhäuserstr. 8, 59075 Hamm

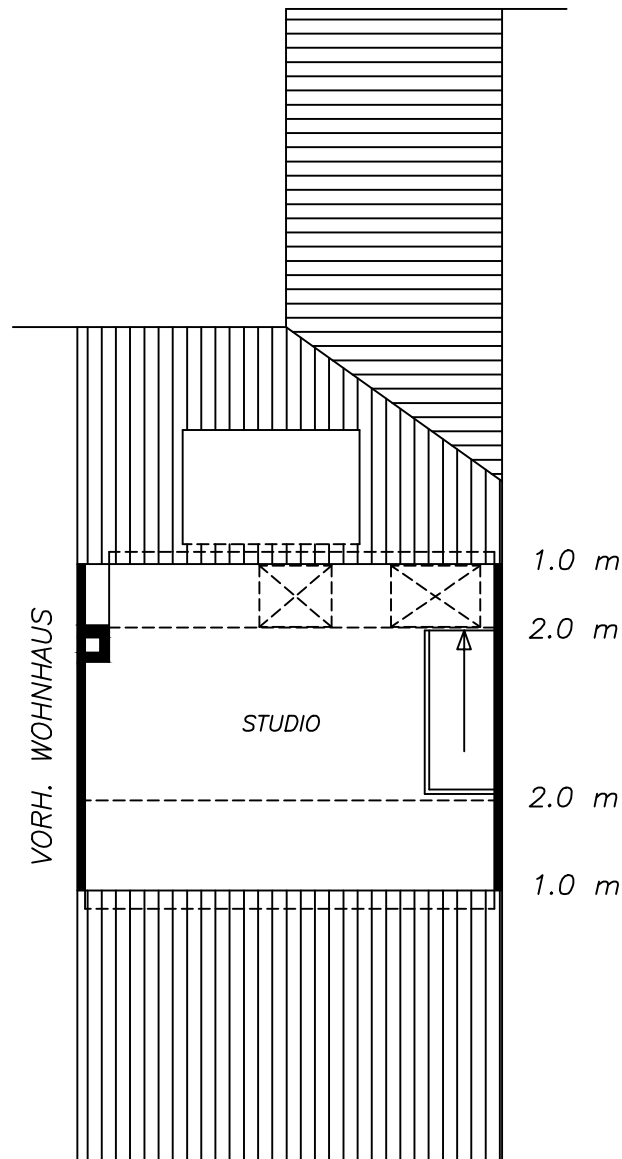

DACHGESCHOSS

Wohnhaus Nr. 167, 179, 183, 187

Reihenhaus Hammer Str. 167 - 187, 59075 Hamm
 Gezeichnet nach dem Aufmaß am 24.08.2022 und
 der vorhandenen alten Planung Maßstab 1; 100
 Bauzeichner P. Cieslinski Tannhäuserstr. 8, 59075 Hamm