


Ansicht Westen

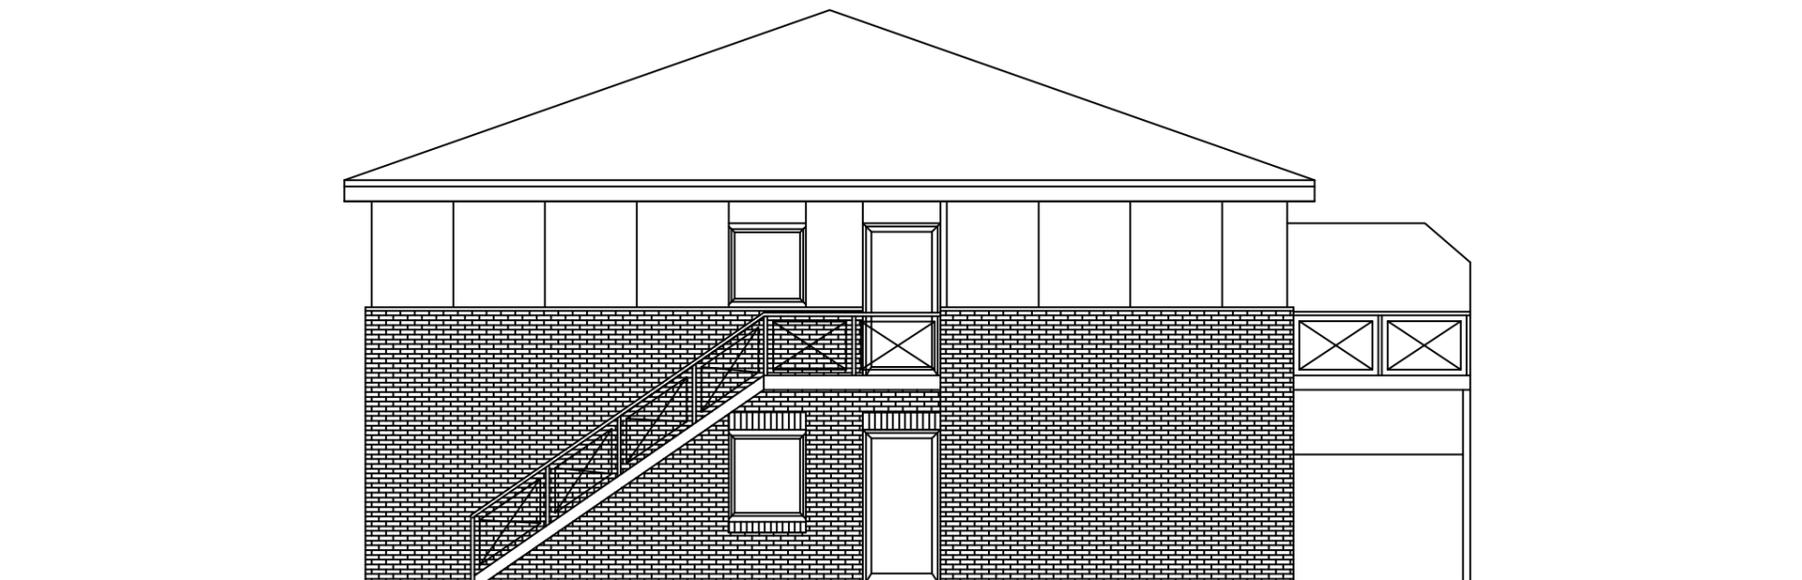

**Neubau eines Mehrfamilienhauses
mit 4 Wohneinheiten und 2 Carports
Rameler Kamp, 21709 Himmelpforten**

Ansicht Westen M1:100

**Bauherr: Bernd und Volker Oberdick
Am Elbdeich 28, 21706 Drochtersen**

**Planer: Jochen Neuber
Blumenstr.25, 21706 Drochtersen**

17.03.2017