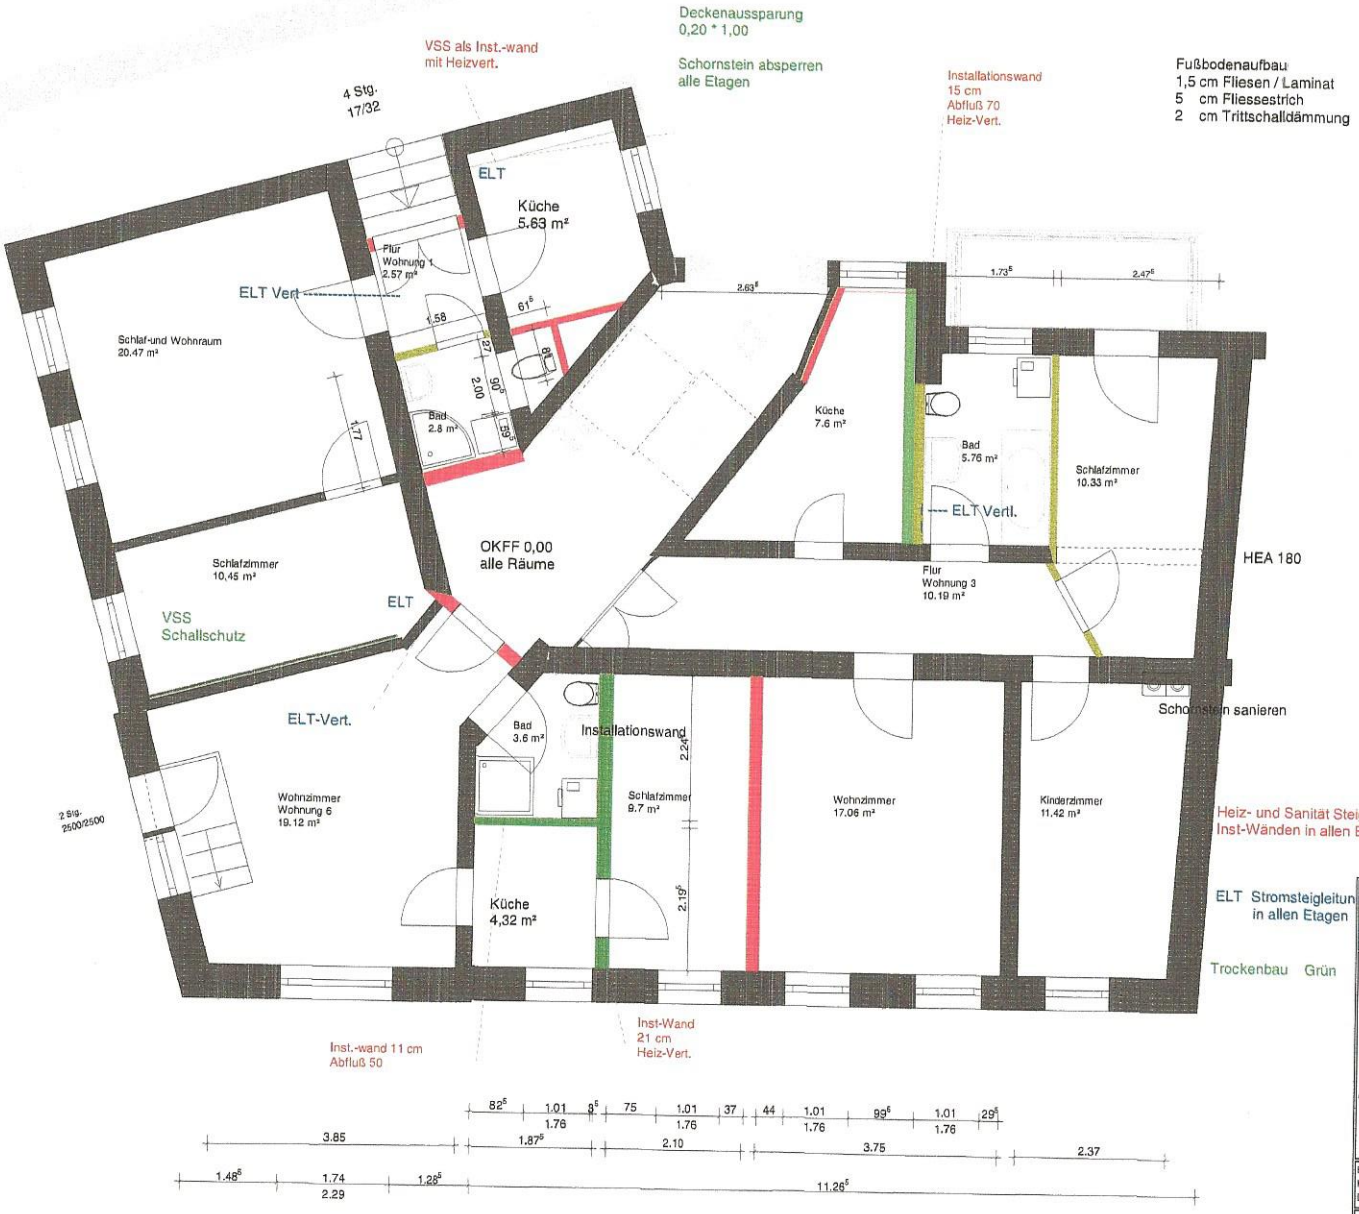

ELECO Software GmbH
http://www.eleco-software.de

Projekt: Ankerstraße 9 Ausführung

Bauherr: Höfiger , Klaus- Peter
Schillerstraße 54.06114 Halle

Architekt: Dr.Wüstholz
Hallesche str.29 ,Schkopau

Bauteil: Erdgeschoss
Maßstab: 1 : 50
Datum: 08.01.2001