



Oberbergischer Kreis Katasteramt


Moltkestraße 42
51643 Gummersbach

Auszug aus dem Liegenschaftskataster

Flurkarte NRW 1 : 1000

Flurstück: 84
Flur: 53
Gemarkung: Agger
Bachfeld 3, Reichshof

Erstellt: 28.06.2021

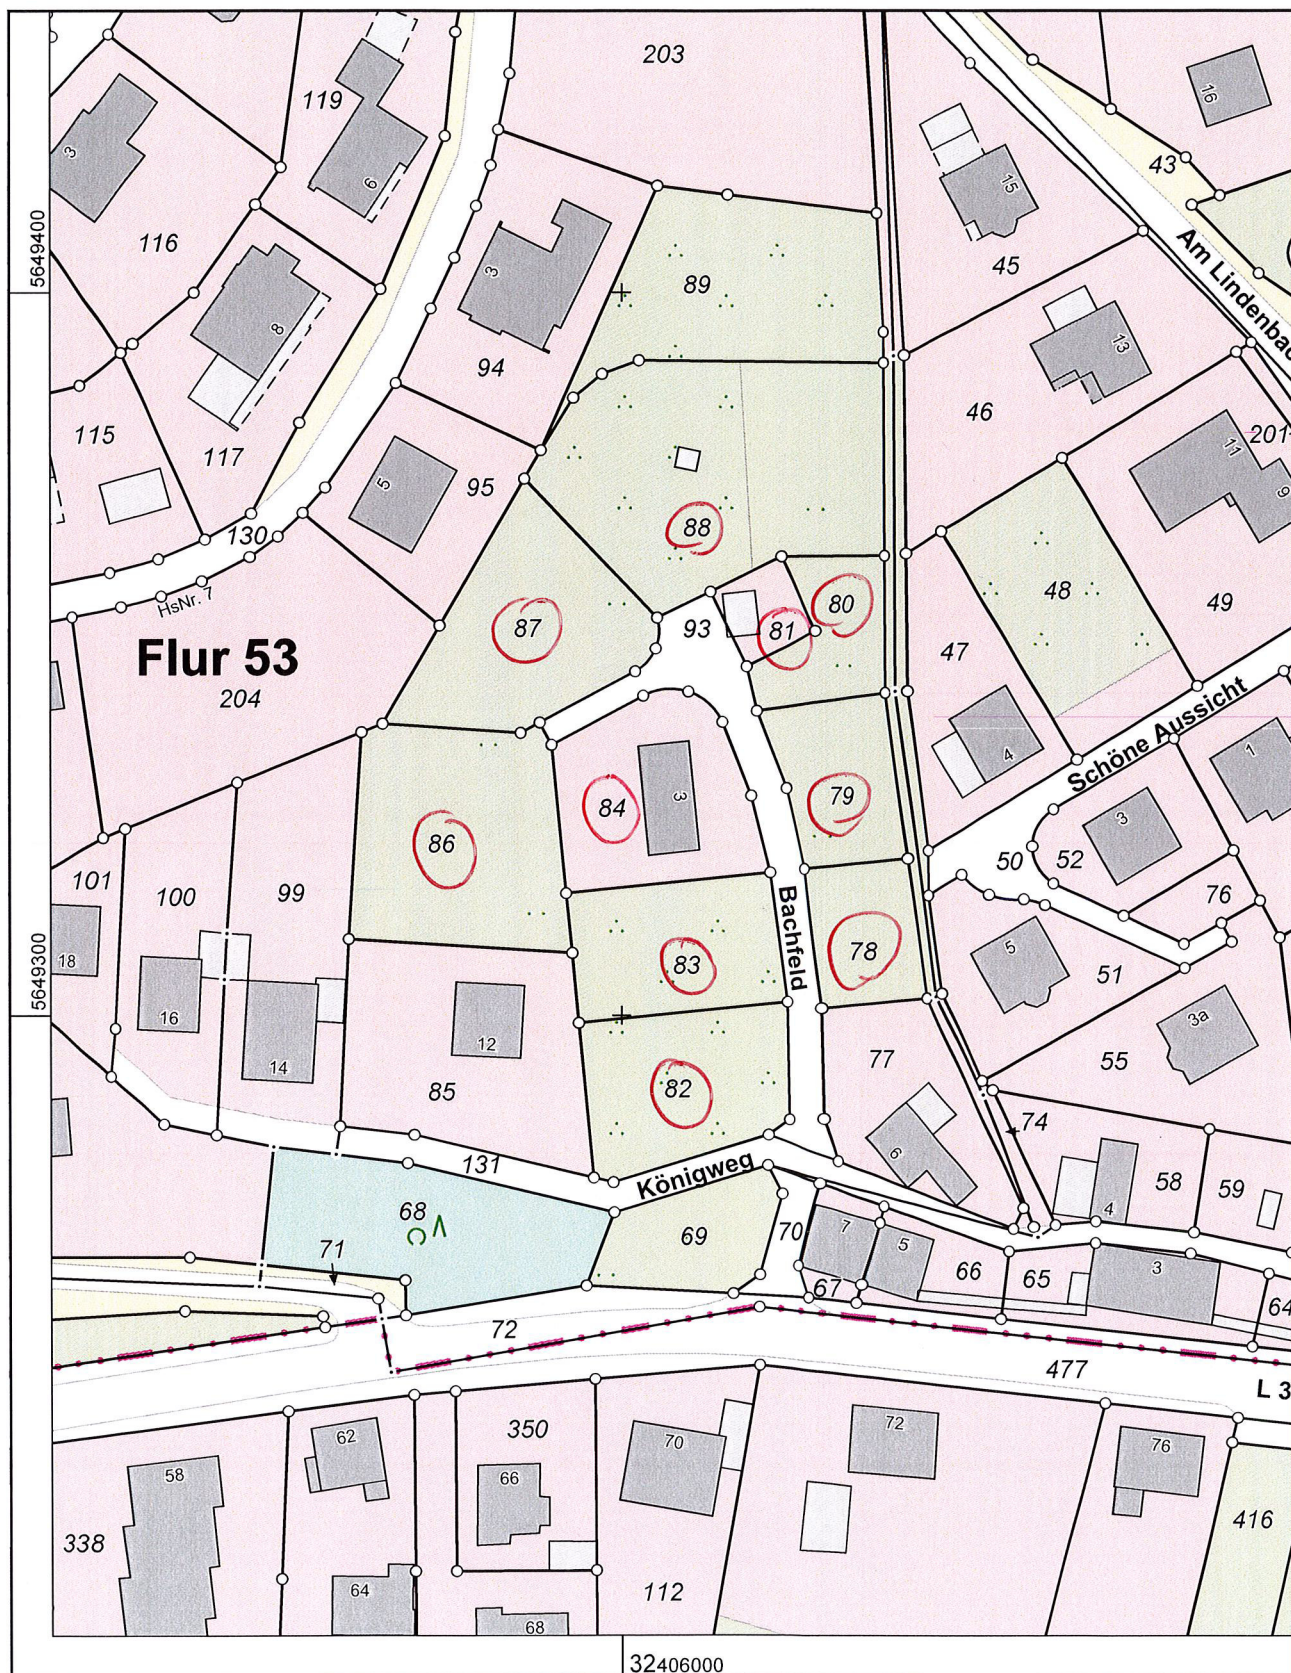

Maßstab 1 : 1000

10 20 30 40 50 Meter

Die Nutzung dieses Auszuges ist im Rahmen des § 11 (1) DVOzVermKatG NRW zulässig. Zuwiderhandlungen werden nach § 27 VermKatG NRW verfolgt.