



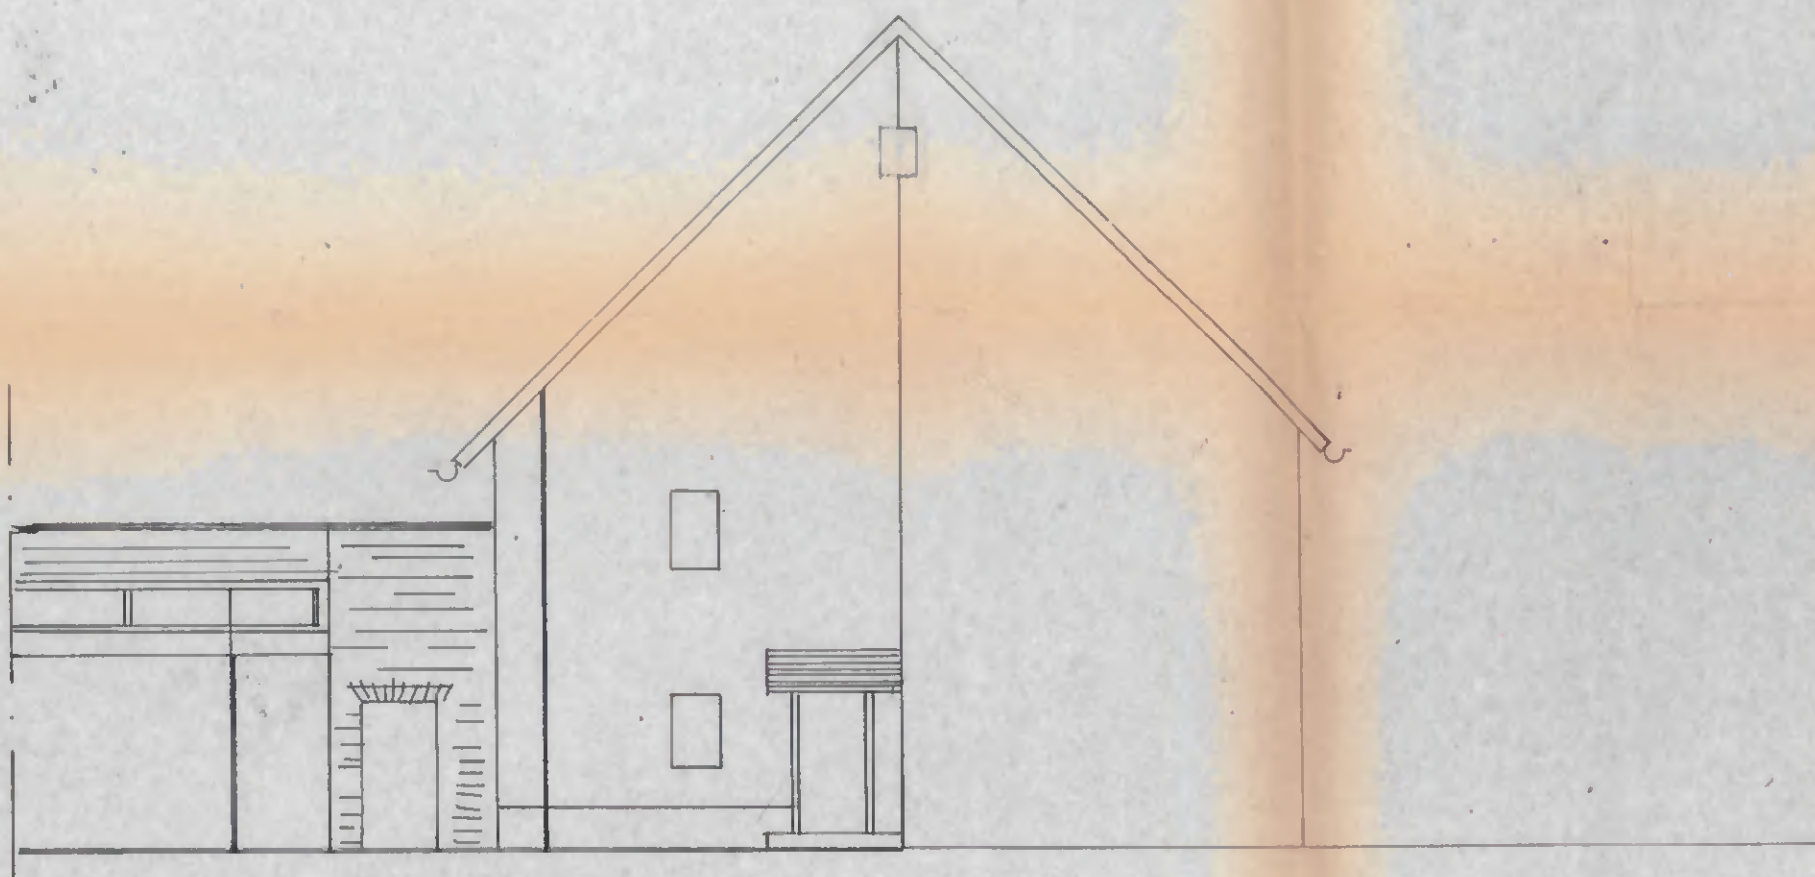

VORDER-ANSICHT

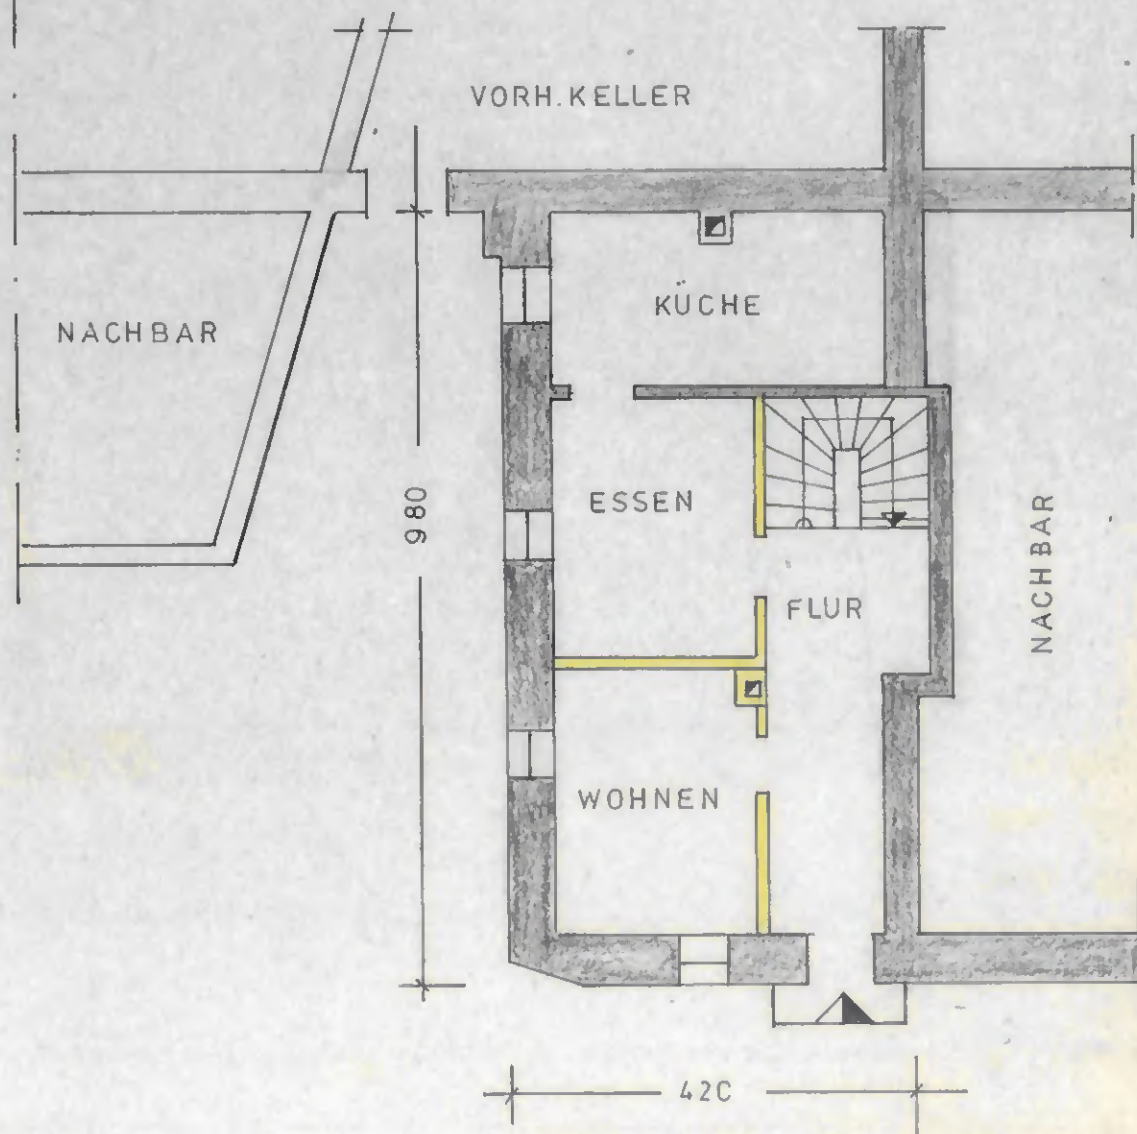

ERDGESCHOSS - GRUNDRISS

LEGENDE:

- BESTAND
- ABBRUCH

VORHANDENE SUBSTANZ  
HAUS IN TRIER-PFALZEL  
STRASSE: SCHOLASTEREI 8

HERMESKEIL, DEN 24.01.1986


DER ARCHITEKT:

**Adolf Andres**  
Architekt BDB  
Naumborn 26  
55081 Hermeskeil  
Tel. 06503 / 7082







Zum Bauschein Nr. 535/86 vom 11.4.1986

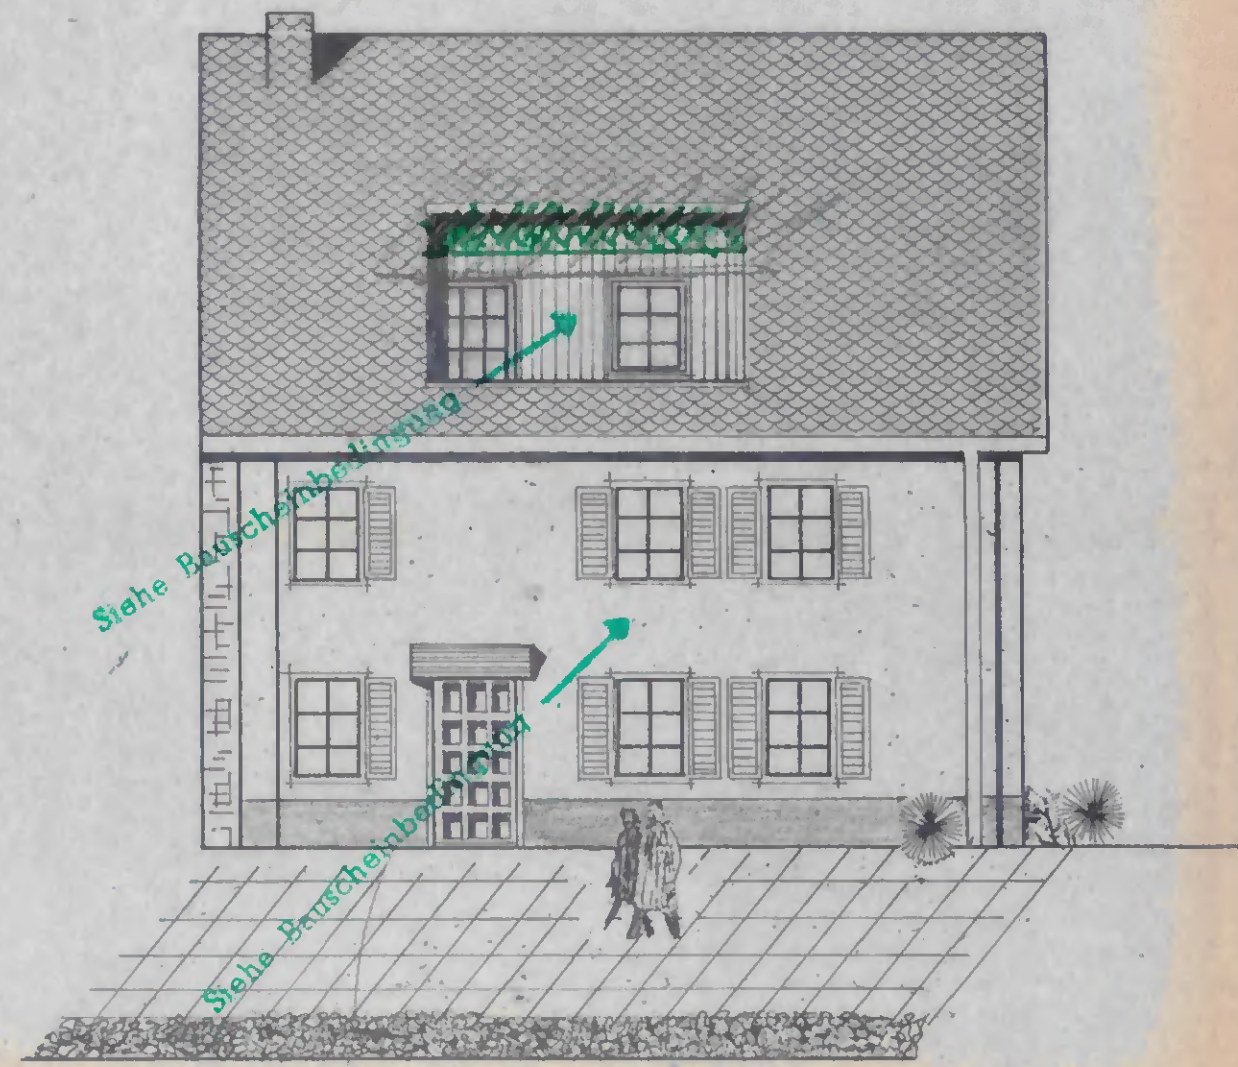

VORDER-ANSICHT

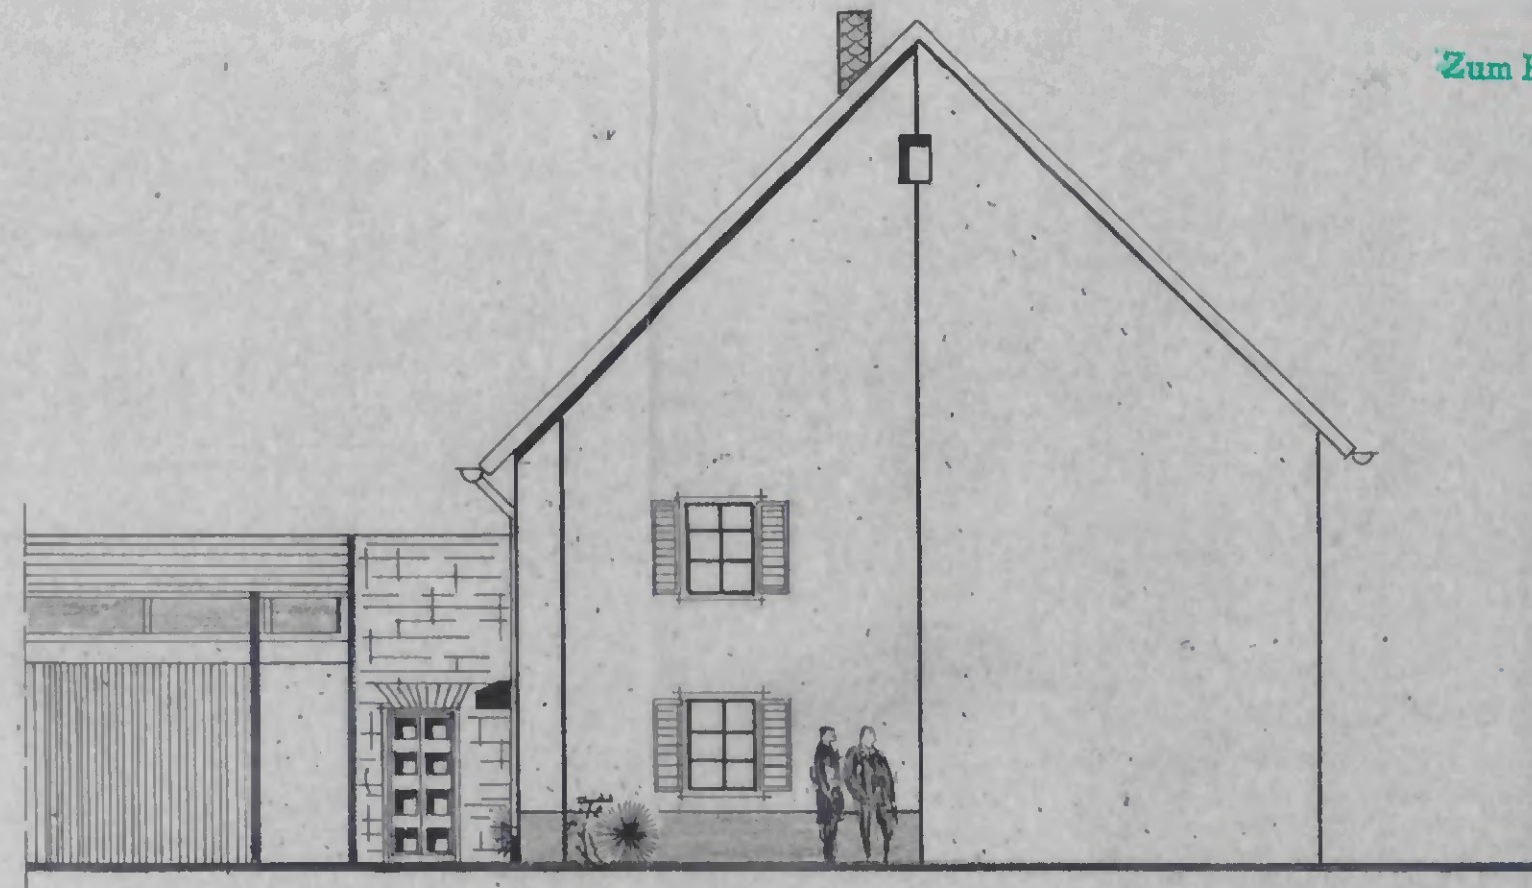

SEITEN-ANSICHT

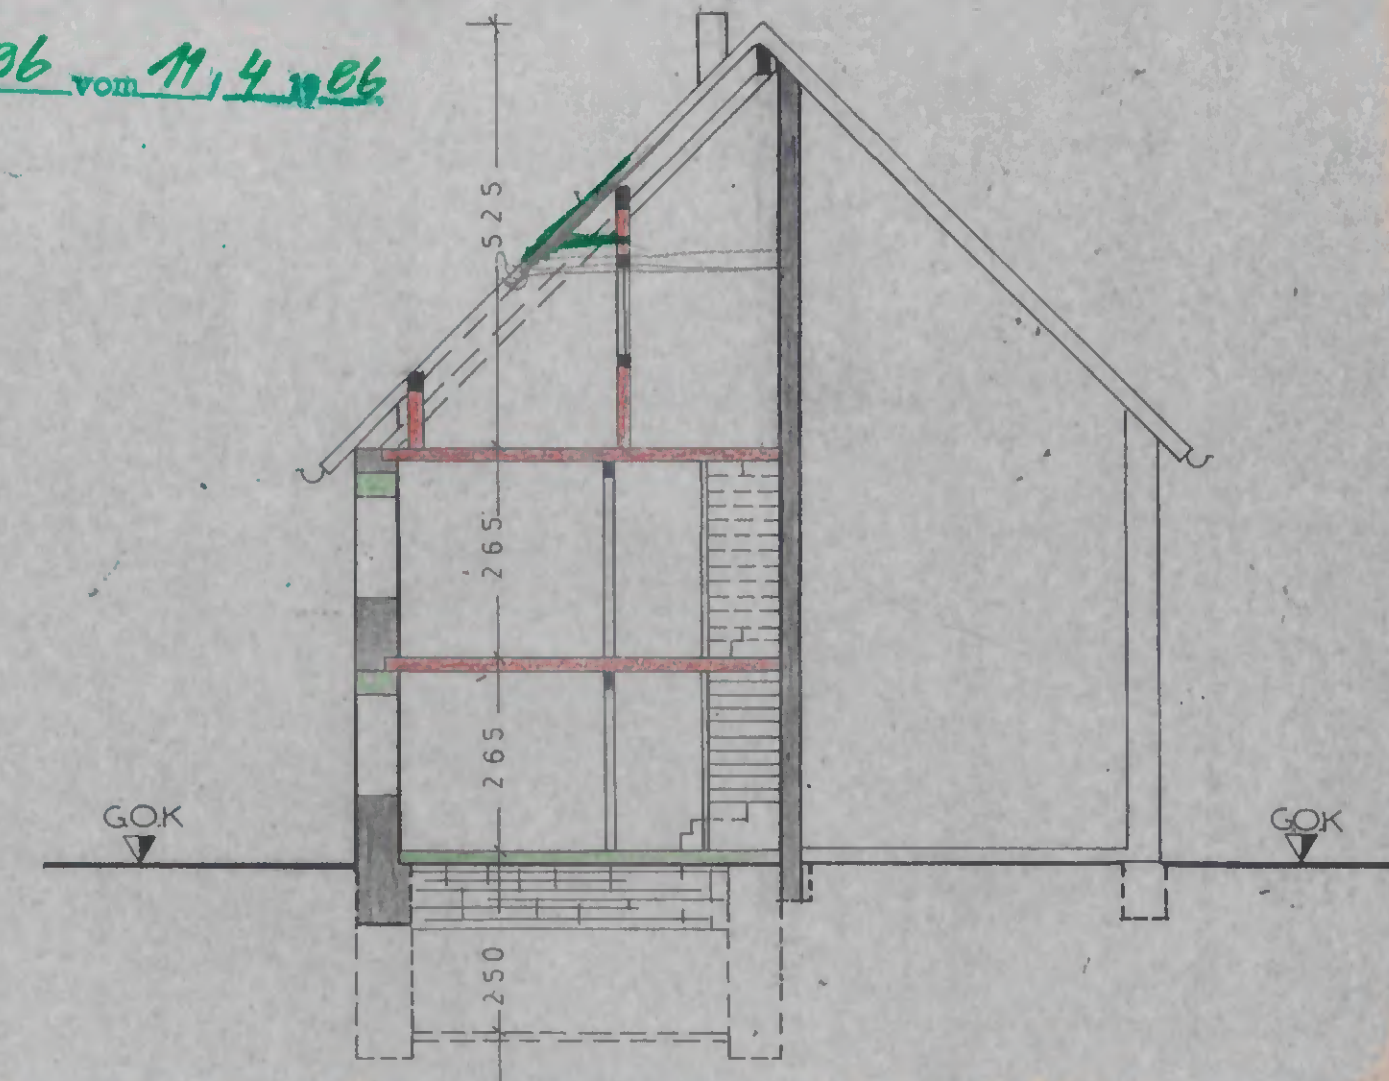

SCHNITT A-B


Alle tragenden Bauteile wie Fundamente, Mauerwerk, Decken, Unterzüge, Stützen, Treppen und Dach müssen entsprechend der geprüften stat. Berechnung ausgeführt werden.

Die Vorschriften der Din 4108 und Din 52211 und Beiblatt Din 4109 über Wärme- u. Schallschutz sind zu beachten.

LEGENDE:

- BESTAND
- ABBRUCH
- NEU
- BETON


DACHGEWÖLBEGRUNDRISS

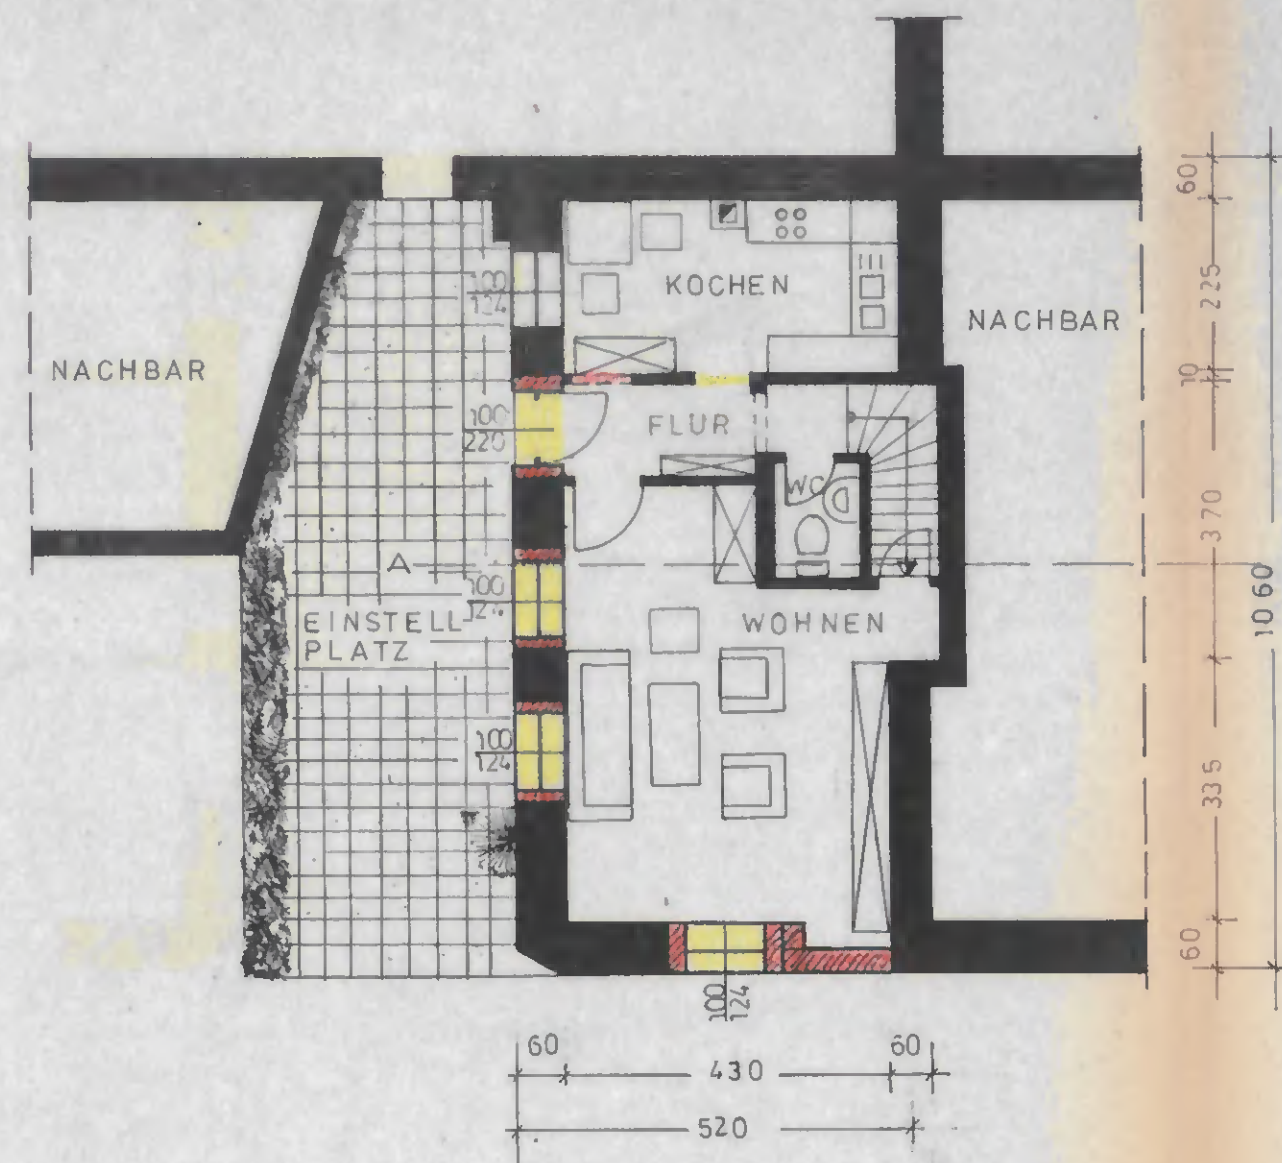


ERDGESCHOSS GRUNDRISS

TREPPENGELANDER  
Die Richtlinien DIN 18065 sind genau zu beachten. Auf die entsprechende Bauscheinbedingung wird verwiesen.

Unfallgefährdetes Gelände  
mind. 0,90 m hoch

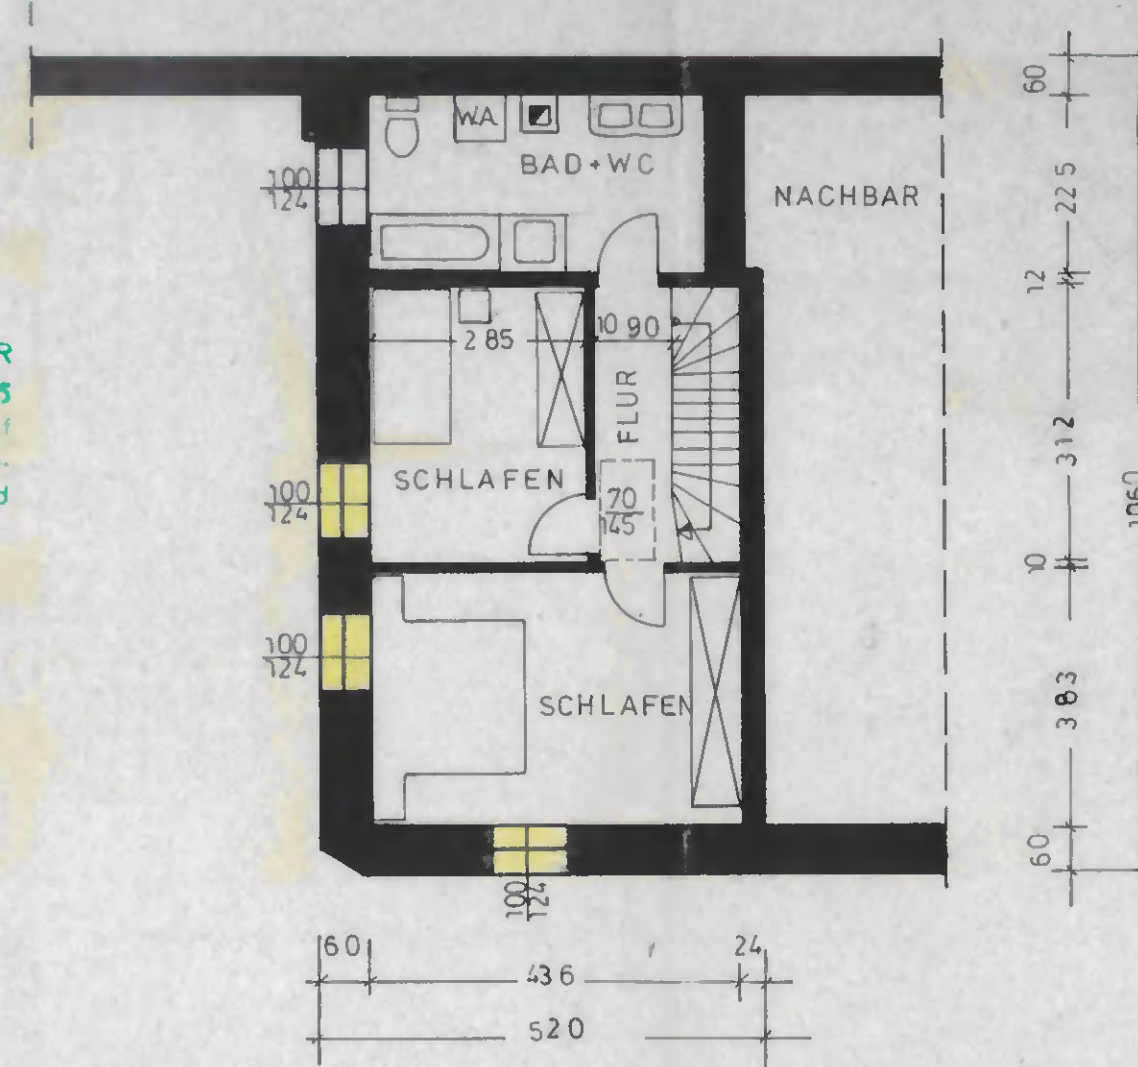

OBERGESCHOSS GRUNDRISS

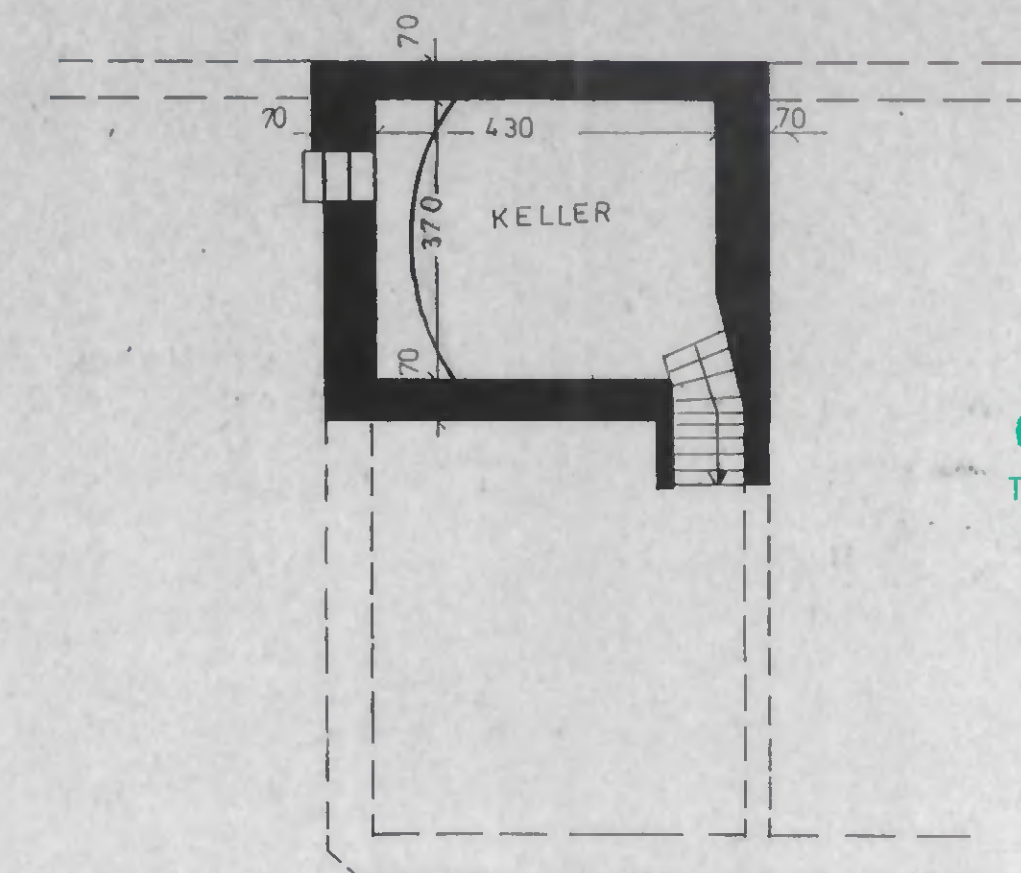

VORH. GEWÖLBE KELLER

Geprüft und genehmigt.  
Trier, den 11.4.1986  
Stadtverwaltung Trier  
Bauaufsichtsamt  
I.A.  
(Sausey)



UMBAU EINES WOHNHAUSES FÜR  
BERENS-SCHMITT IN TRIER-PFALZEL  
MAST: 1:100  
DER BAUHERR: *Adolf Andres*  
DER ARCHITEKT: *Adolf Andres*  
Architekt B08  
Naumborn 26  
5808 Hermeskeil  
Tel. 065/03 170#2  
HERMESKEIL, DEN 24.01.1986