


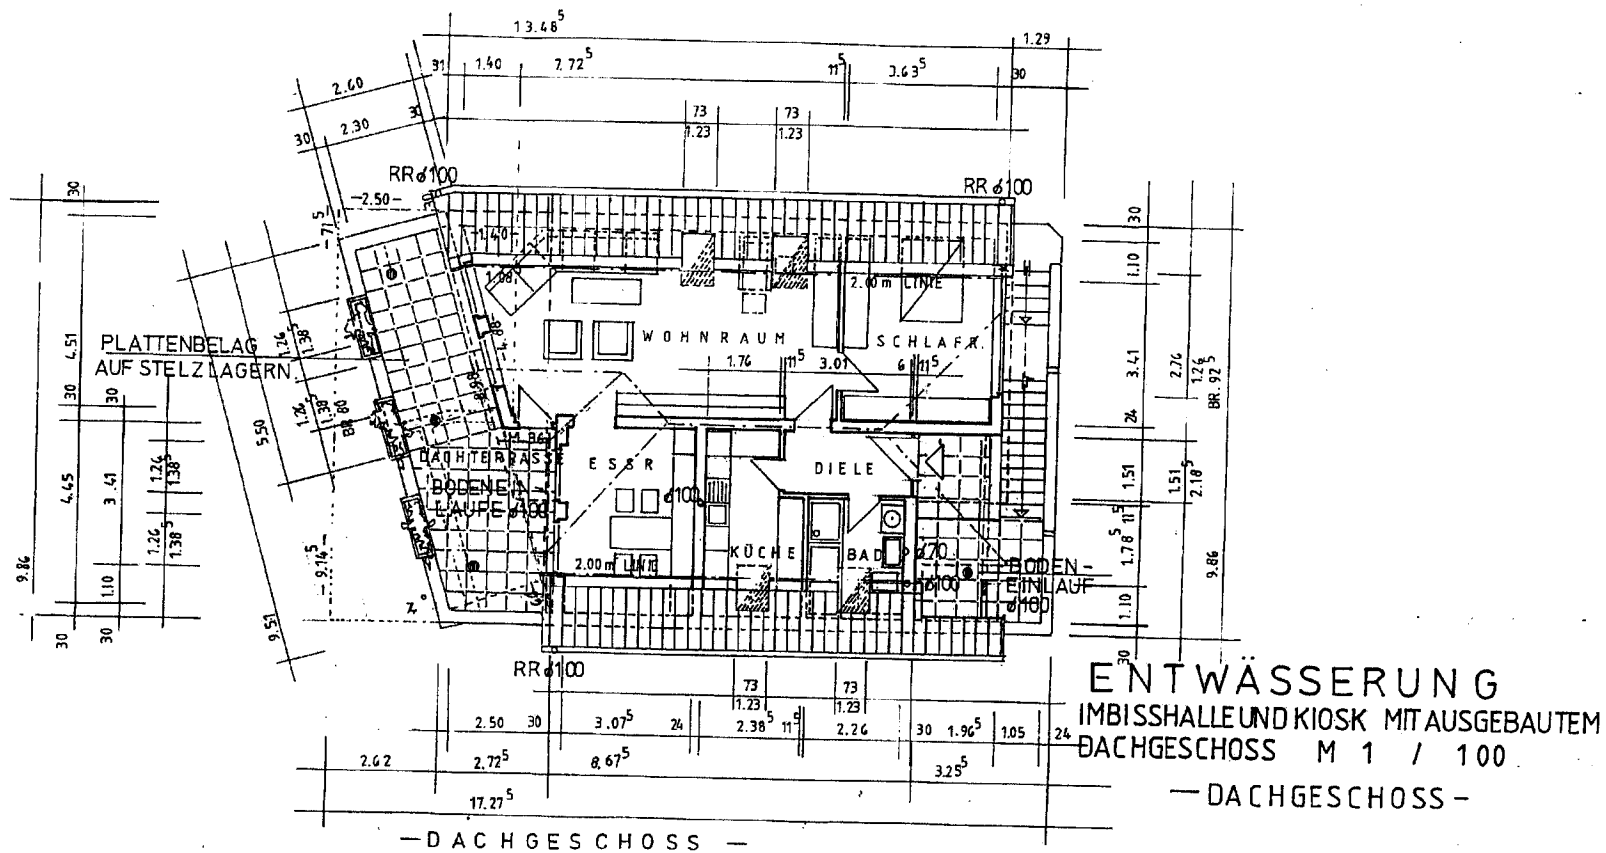

BAUHERR: HELMUT DÖRNEMANN
 LANDWEHRSTR. 110
 4709 BERGKAMEN

ARCHITEKT: DIPL.-ING. K. SIEGMUND
 EBERTSTR. 8
 4709 BERGKAMEN

