


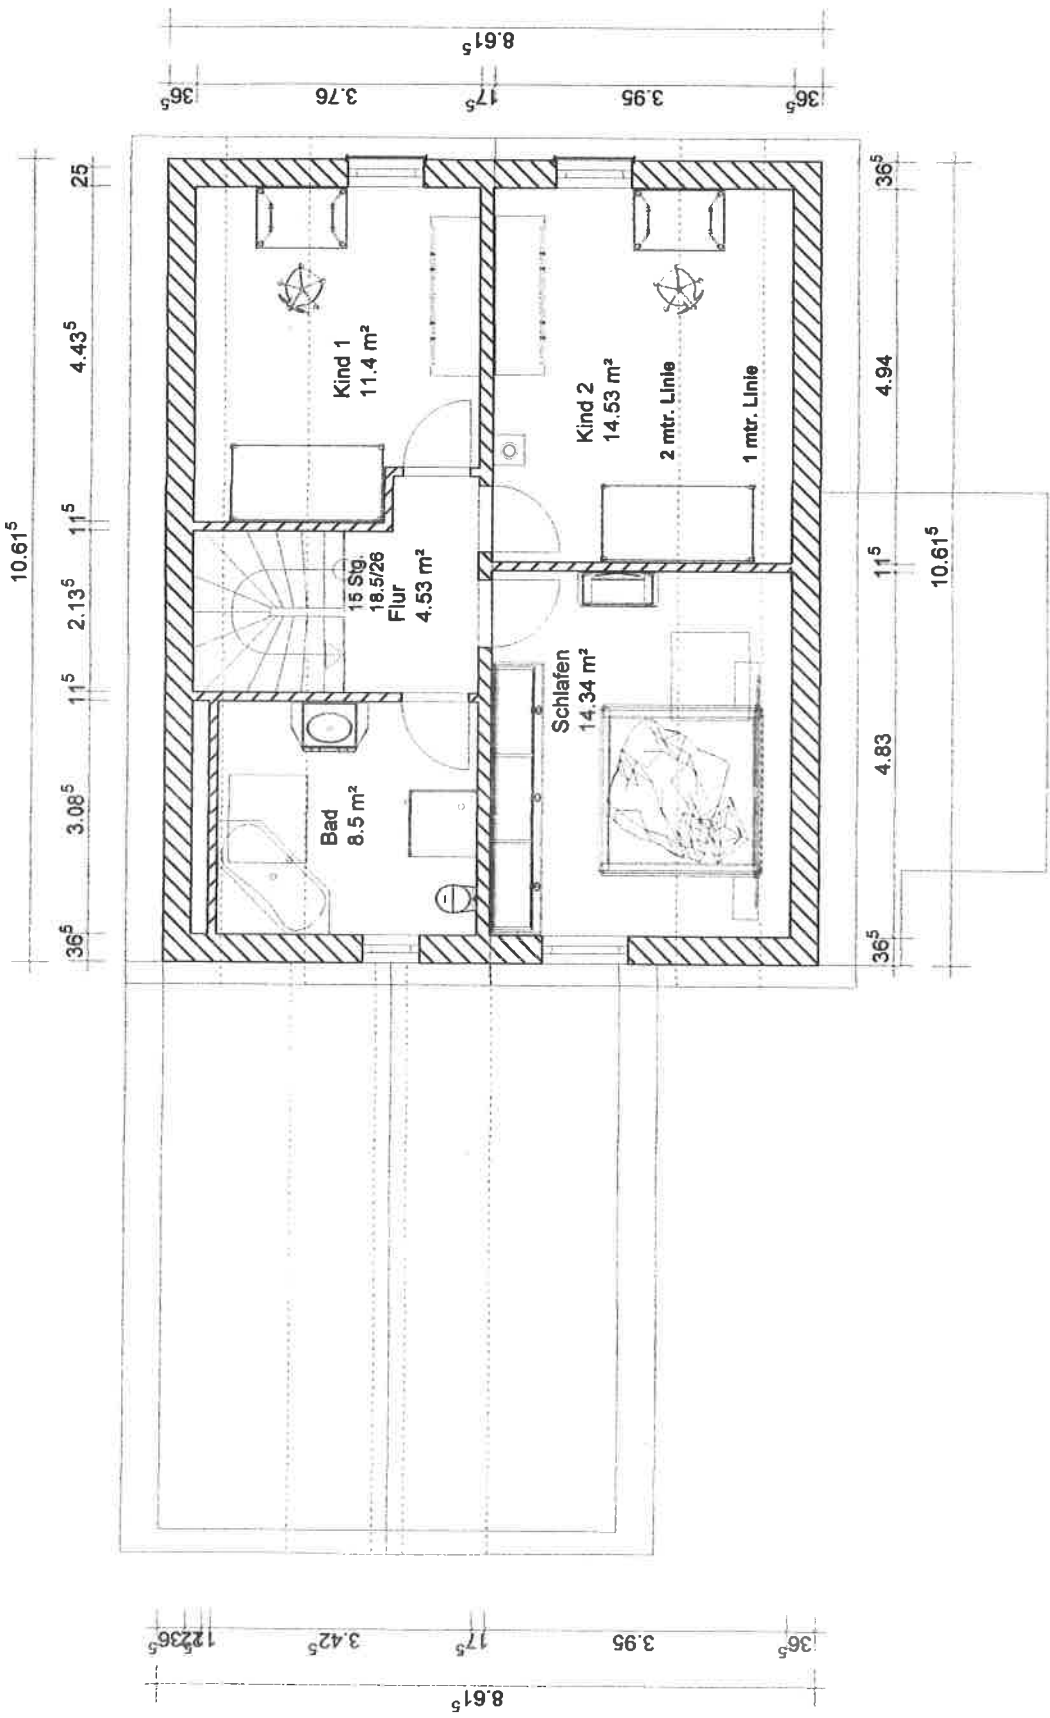

DACHGESCHOSS

Projekt: Einfamilienwohnhaus mit Doppelcarport 86653 Daiting, Ringstraße 7	
Bauherr: [REDACTED]	
Planer: Alfons Launer, Maurermeister 91634 Wilburgstetten, Villersbronn 4a	
Dateiname: BV Maaß	
Maßstab: 1 : 100	Datum: 23.07.2004
	1. Dachgeschoss