

# Teilungsvorschlag 5

Gemeinde Talkau  
Bebauungsplan Nr. 8


Gemarkung Talkau

Flur 5

Maßstab 1:500

47  
2

## Hegeberg

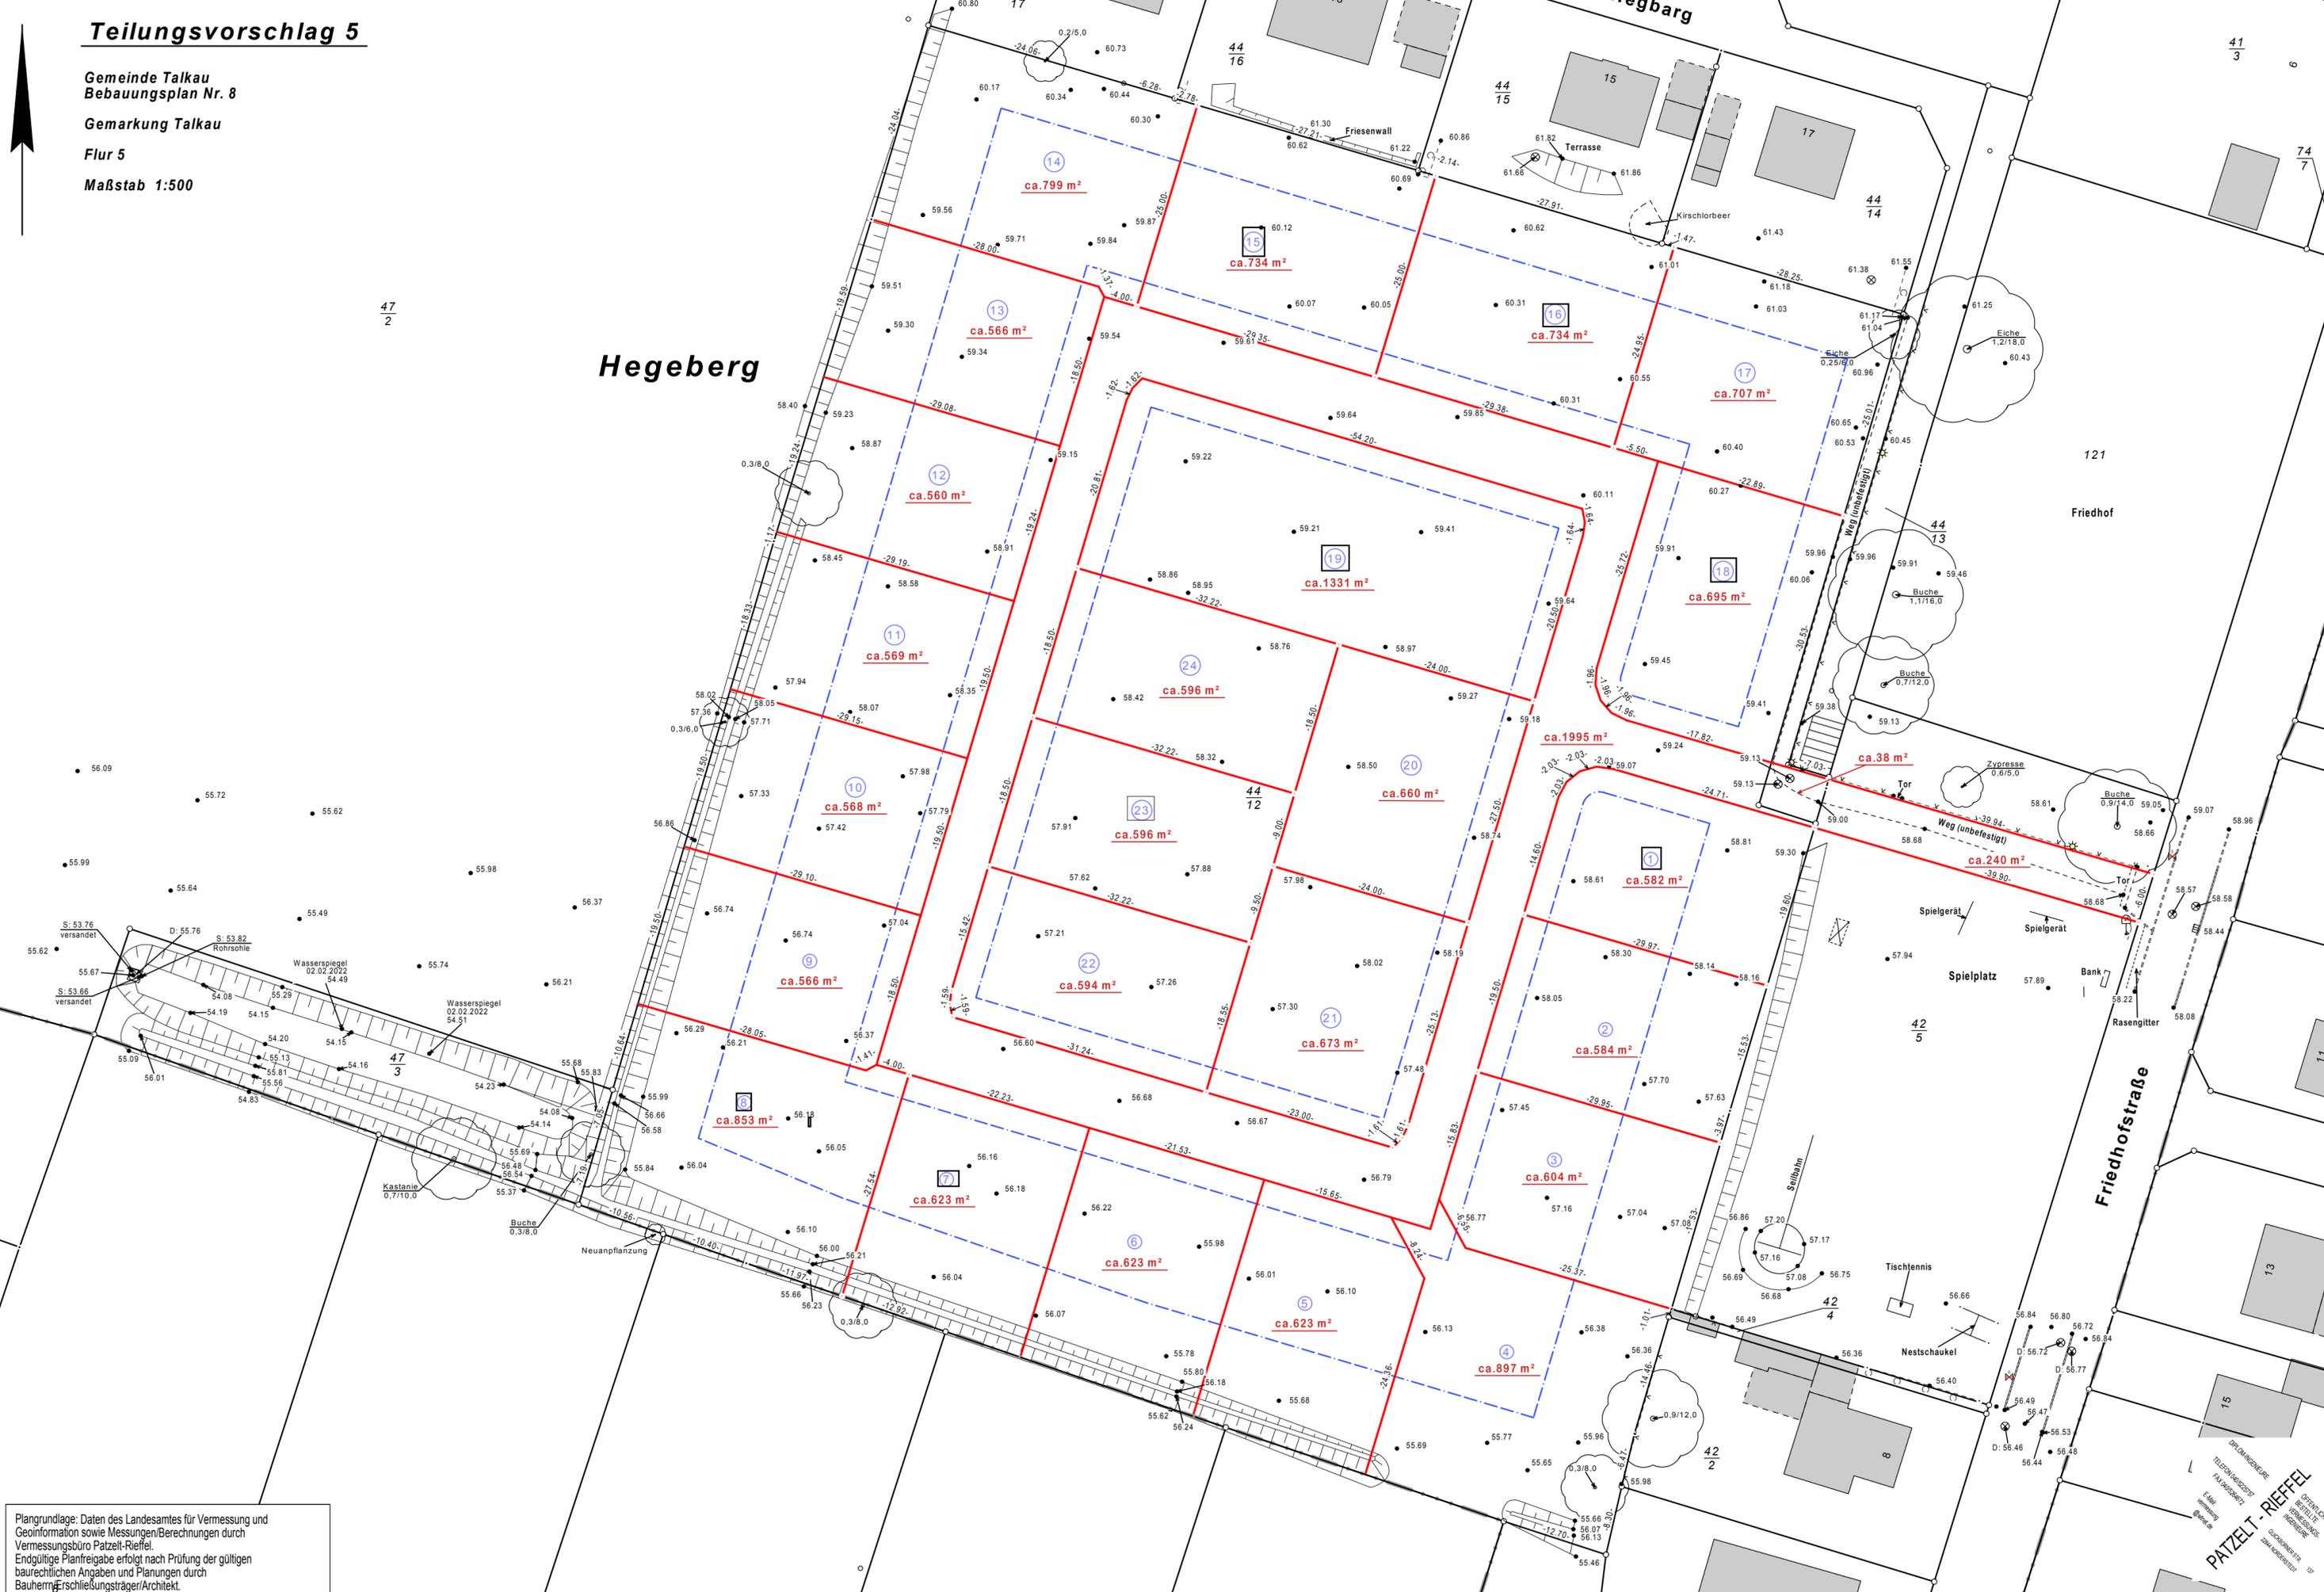

Plangrundlage: Daten des Landesamtes für Vermessung und Geoinformation sowie Messungen/Berechnungen durch Vermessungsbüro Patzelt-Rieffel.  
Endgültige Planfreigabe erfolgt nach Prüfung der gültigen baurechtlichen Angaben und Planungen durch Bauherrn/Erschließungsträger/Architekt.

GEPLANNUNGSGEURE  
TELEFONVORWahl 030 250022  
FAX 030 250022  
E-Mail: info@patzelt-riefel.de  
GEMEINSCHAFTLICH VERMISST  
PATZELT - RIEFFEL  
20.06.2022 20248 Jensen