


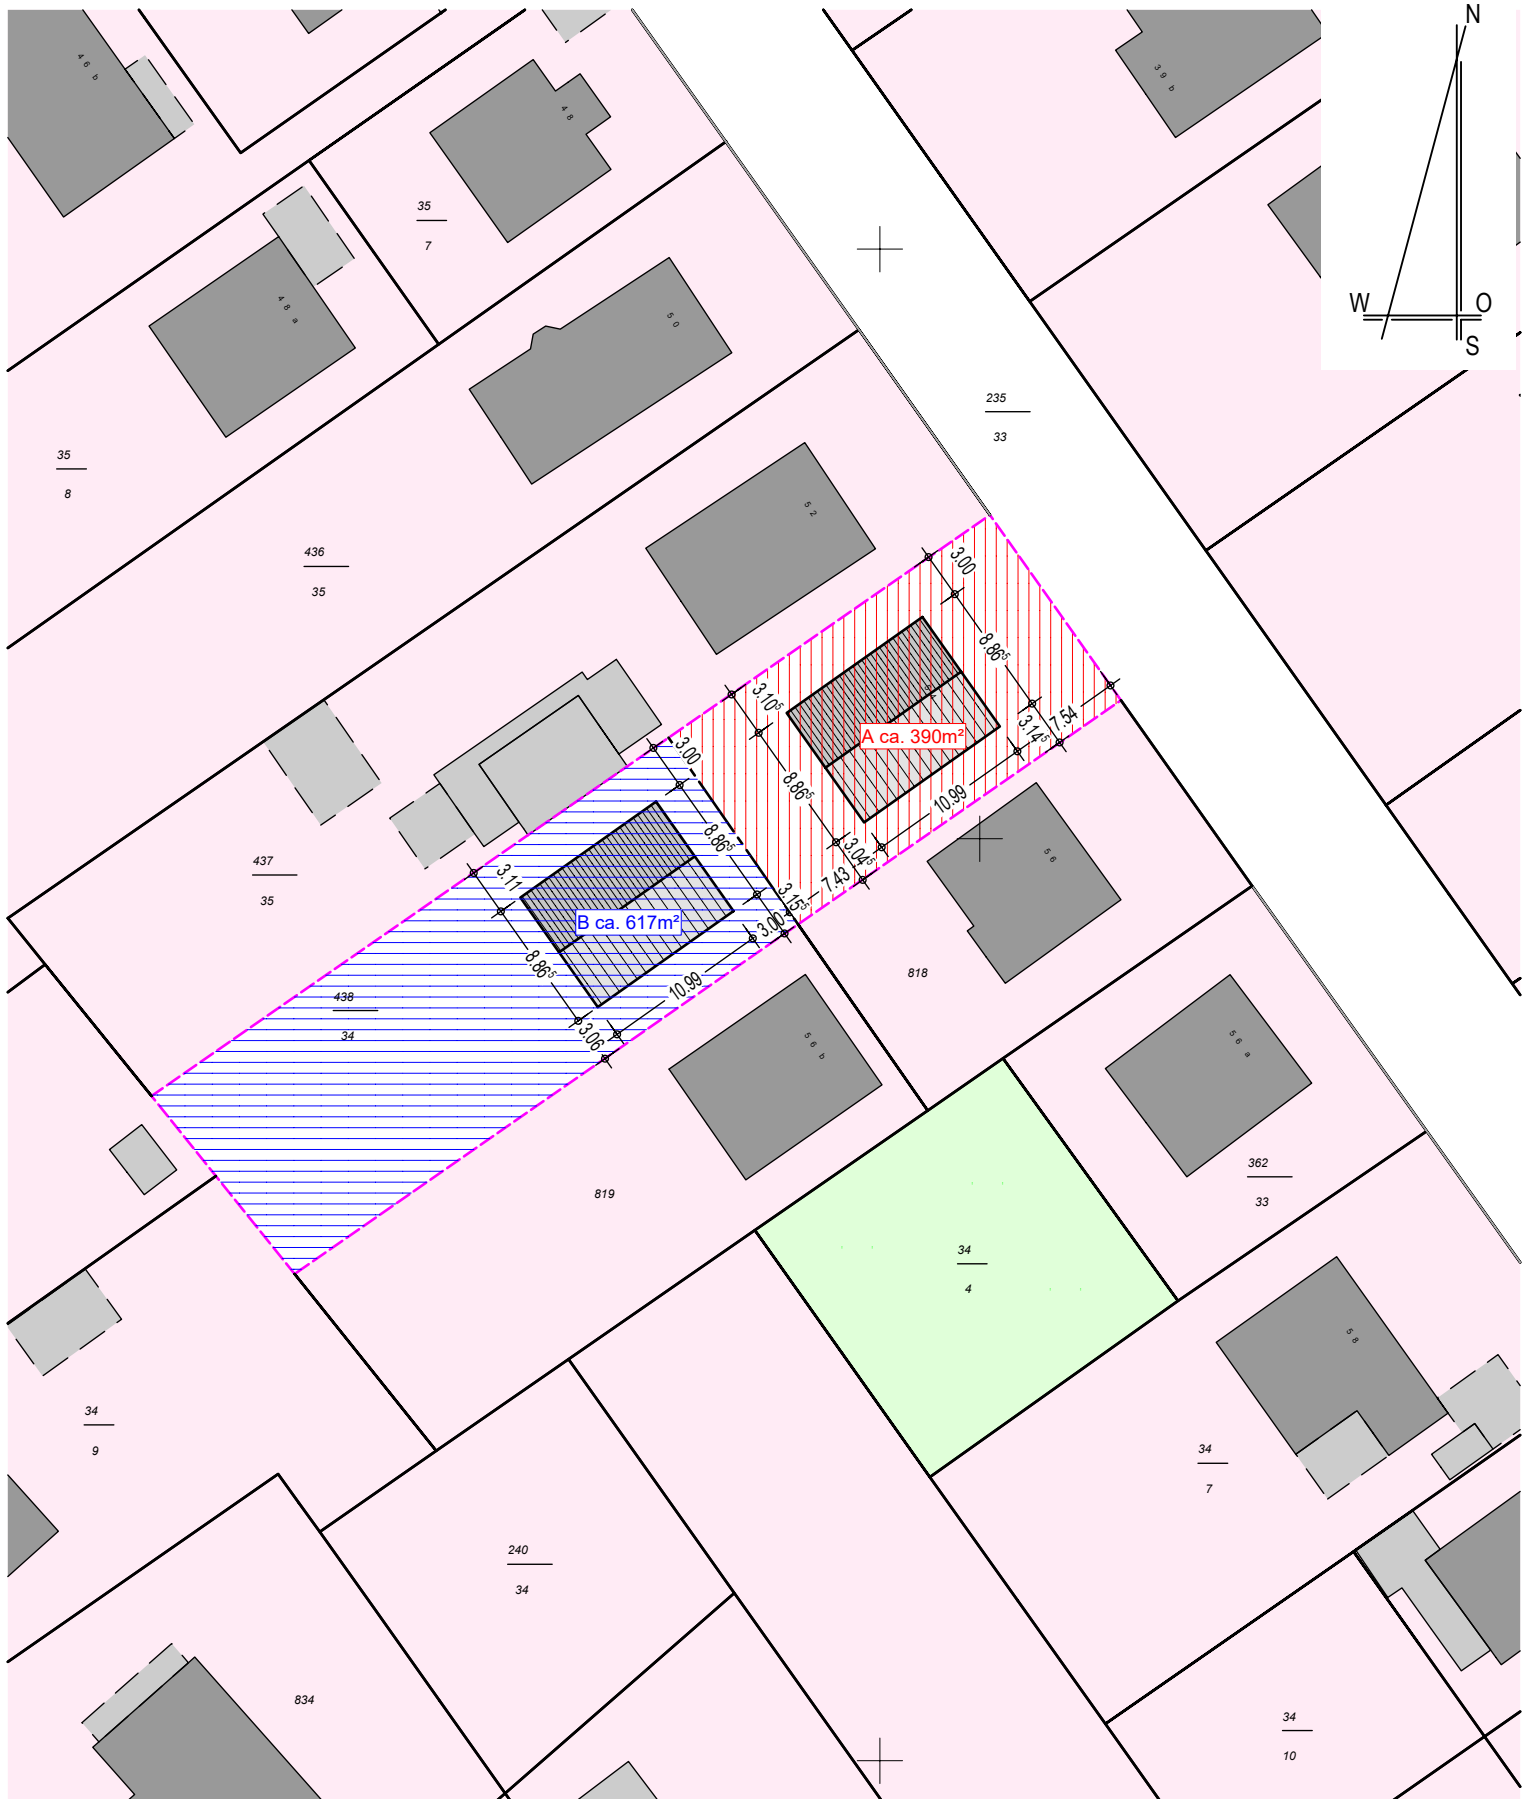

PROJEKT: Neubau von zwei Einzelhäusern

Projekt Nr.: 22-17 / 1169

Datum: 11.05.2022

Planinhalt: Lageplan - Aufteilung

M.: 1:500

Adresse: Rechterallee 54, 25462 Rellingen

Index: -

Grundlage: Auszug aus dem Liegenschaftskataster vom 15.03.2022

Hinweis: Aus den bereitgestellten Plan abgeleitete Koordinaten und Maße dürfen nicht zur Herstellung von Flurstücksgrenzen oder zur Ermittlung von Grenzbezügen verwendet werden. Alle Maße sind ca. Angaben und vor Ort zu Prüfen. Für genau Flächenangabe und Positionierung der Häuser, wird ein vom Vermesser erstellter Lageplan benötigt!