



IN DEN
Nordstadtgärten

ATTRAKTIVE MIETWOHNUNGEN



Wohnung 1.3.5 Quartier 1

Haus 1 / 3. Obergeschoss
2-Zimmer-Wohnung

Plan ist nicht zur Maßentnahme geeignet.

Die eingezeichneten Einrichtungen dienen nur der besseren Beurteilung der Raumaufteilung und werden nicht mitgeliefert, außer diese sind ausdrücklich in der Baubeschreibung aufgeführt.

24.06.2013

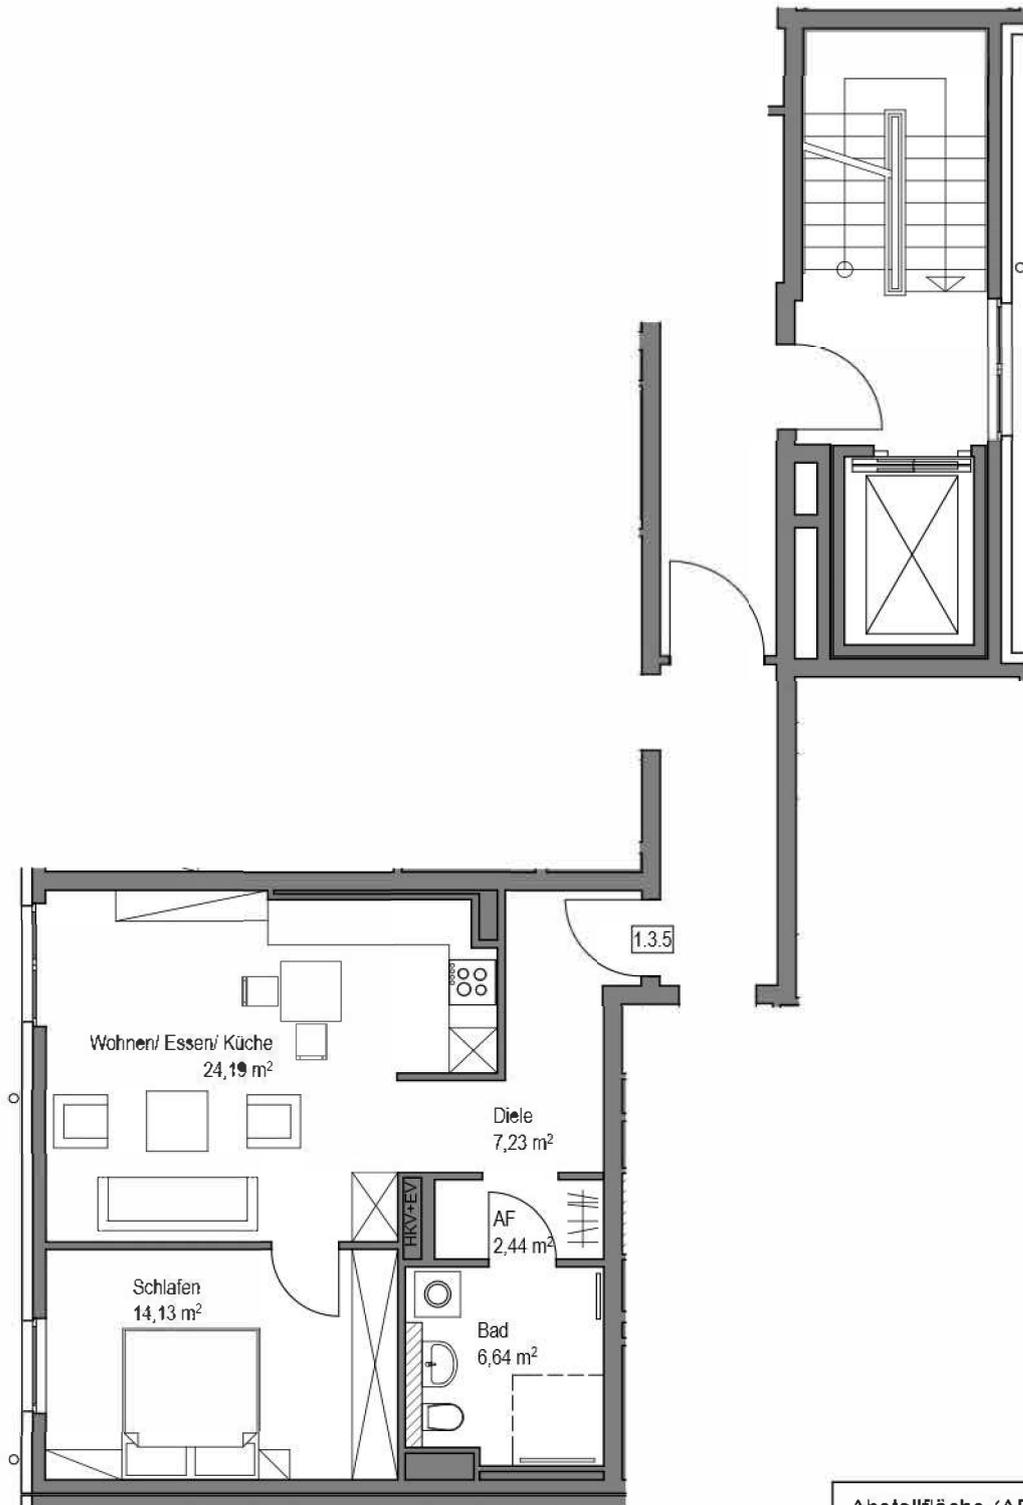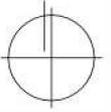

Abstellfläche (AF)	2,44 m ²
Bad	6,64 m ²
Diele	7,23 m ²
Schlafen	14,13 m ²
Wohnen/Essen/Küche	24,19 m ²
Wohnfläche gesamt	ca. 54,63 m²