



Landesamt für Vermessung und Geoinformation
Sachsen-Anhalt (LVerGeo)
Otto-von-Guericke-Straße 15, 39104 Magdeburg
Standort: Neustädter Passage 15, 06122 Halle

Auszug aus dem Geobasisinformationssystem


Liegenschaftskataster (darstellende Angaben)
Darstellung 1:1000

Flurstück: 110/22, **MSKZ + MSKZ**
Flur: 11
Gemarkung: Biesenrode

Gemeinde: Mansfeld, Stadt
Kreis: Mansfeld-Südharz

Erstellt am 24.05.2023
Aktualität der Daten: 23.05.2023

5719876

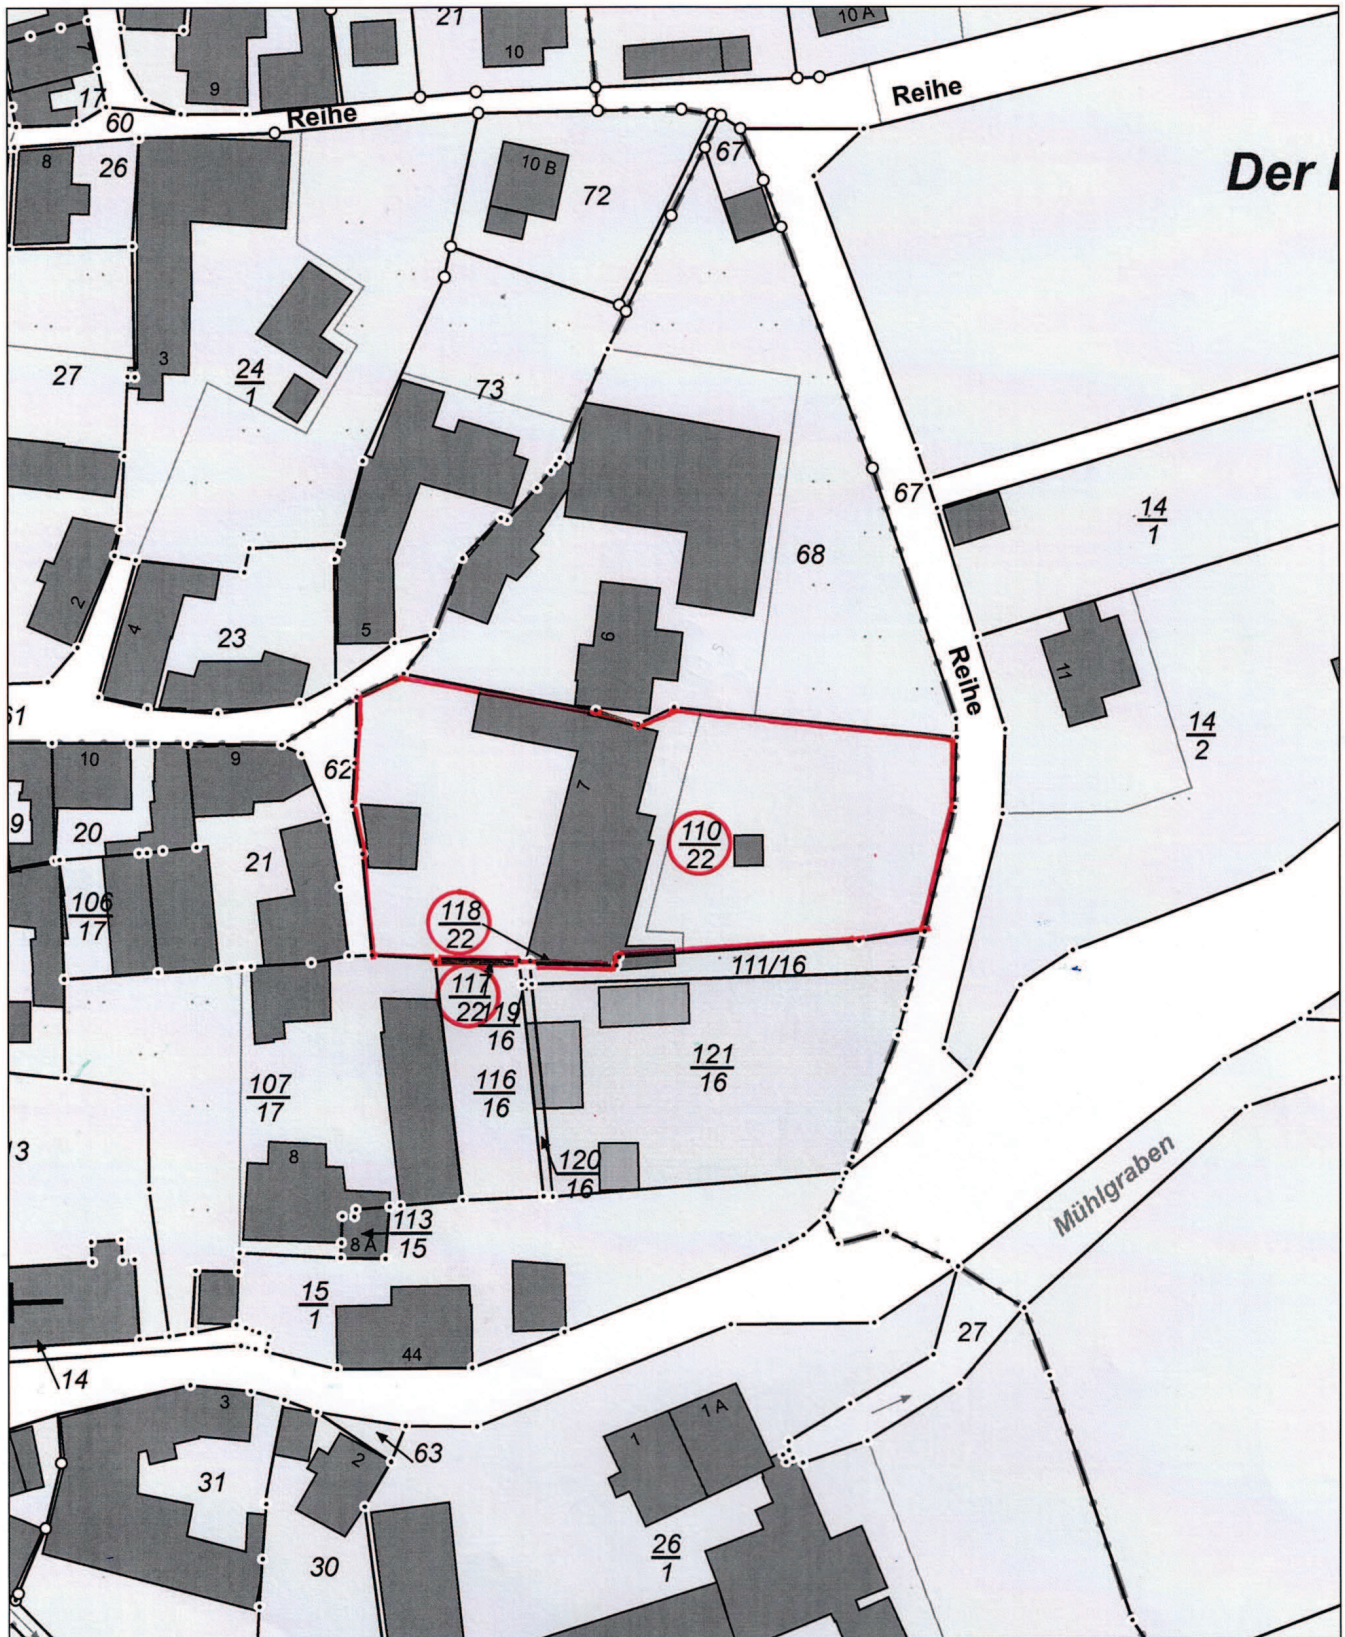

32665458

5719656

Maßstab: 1:1000 0 10 20 30 Meter

Dieser Auszug ist gesetzlich geschützt. Es gelten die Nutzungsbedingungen für die Daten der Landesvermessung, des Liegenschaftskatasters, des Geobasisinformationssystems und der Grundstückswertermittlung des Landesamtes für Vermessung und Geoinformation Sachsen-Anhalt (LVerGeo).