


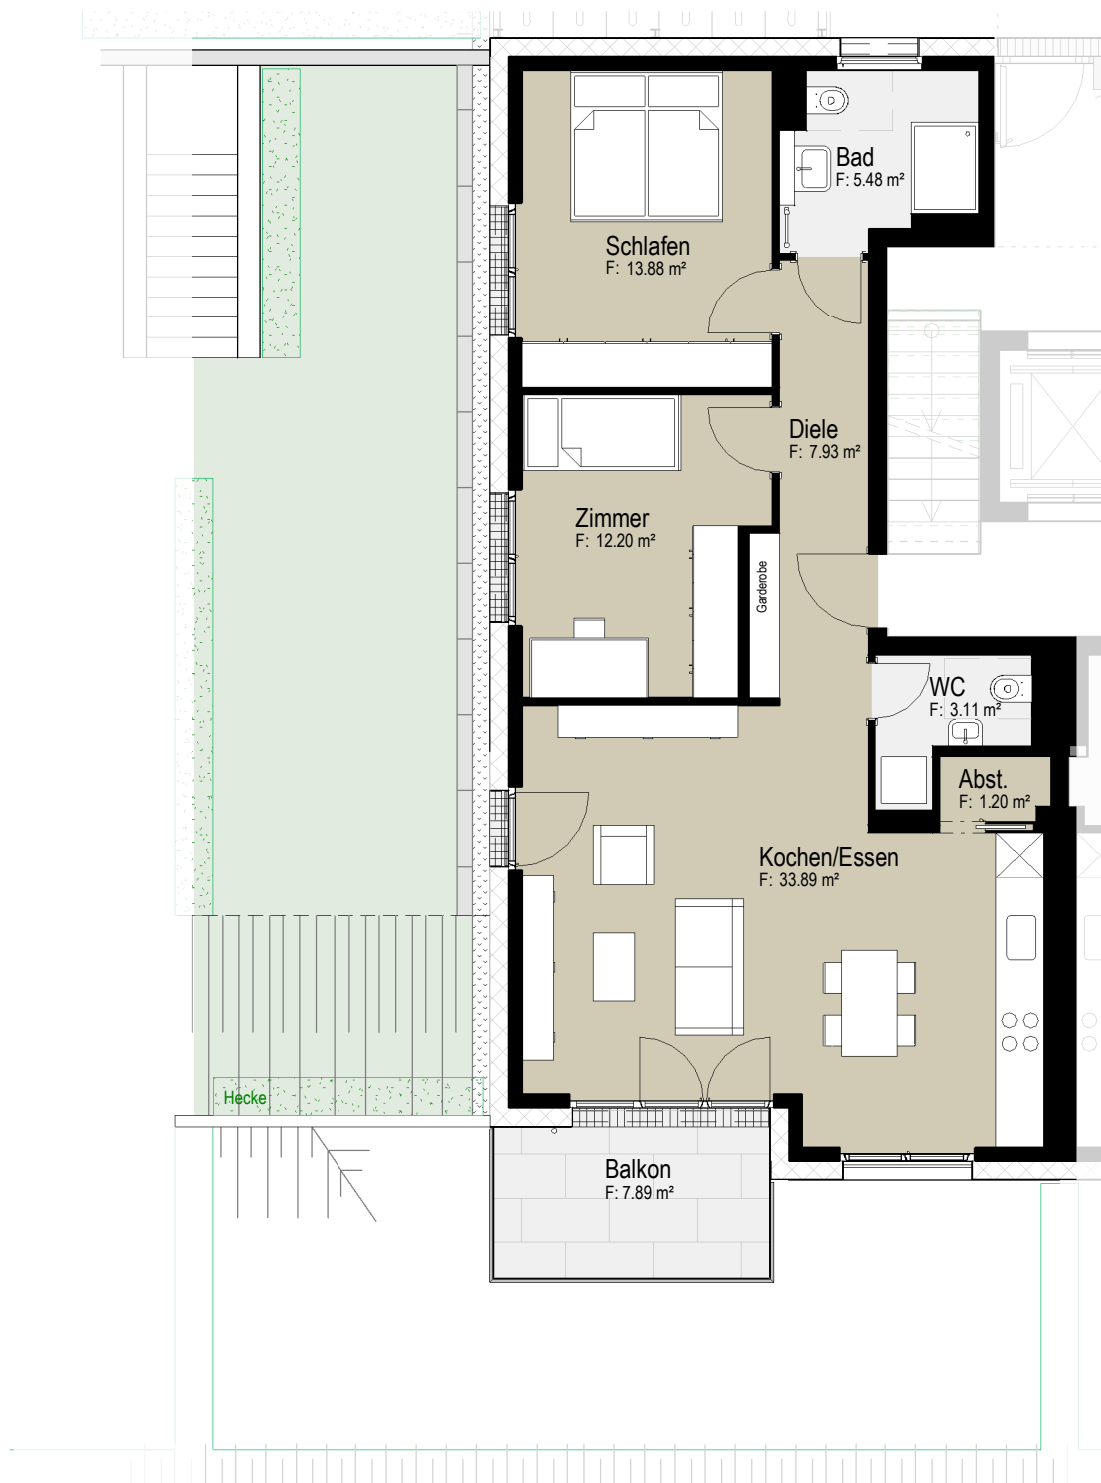

WHG 18.2 Erdgeschoss

PROJEKT

Wohnbeb. Hermann-Schwahn-Weg

Whg 18.2

BAUHERR: Wohnbau GmbH
Göppingen

M: 1 : 100

VON BOCK ARCHITEKTEN



DATUM: 18.08.2022 www.von-bock.de