


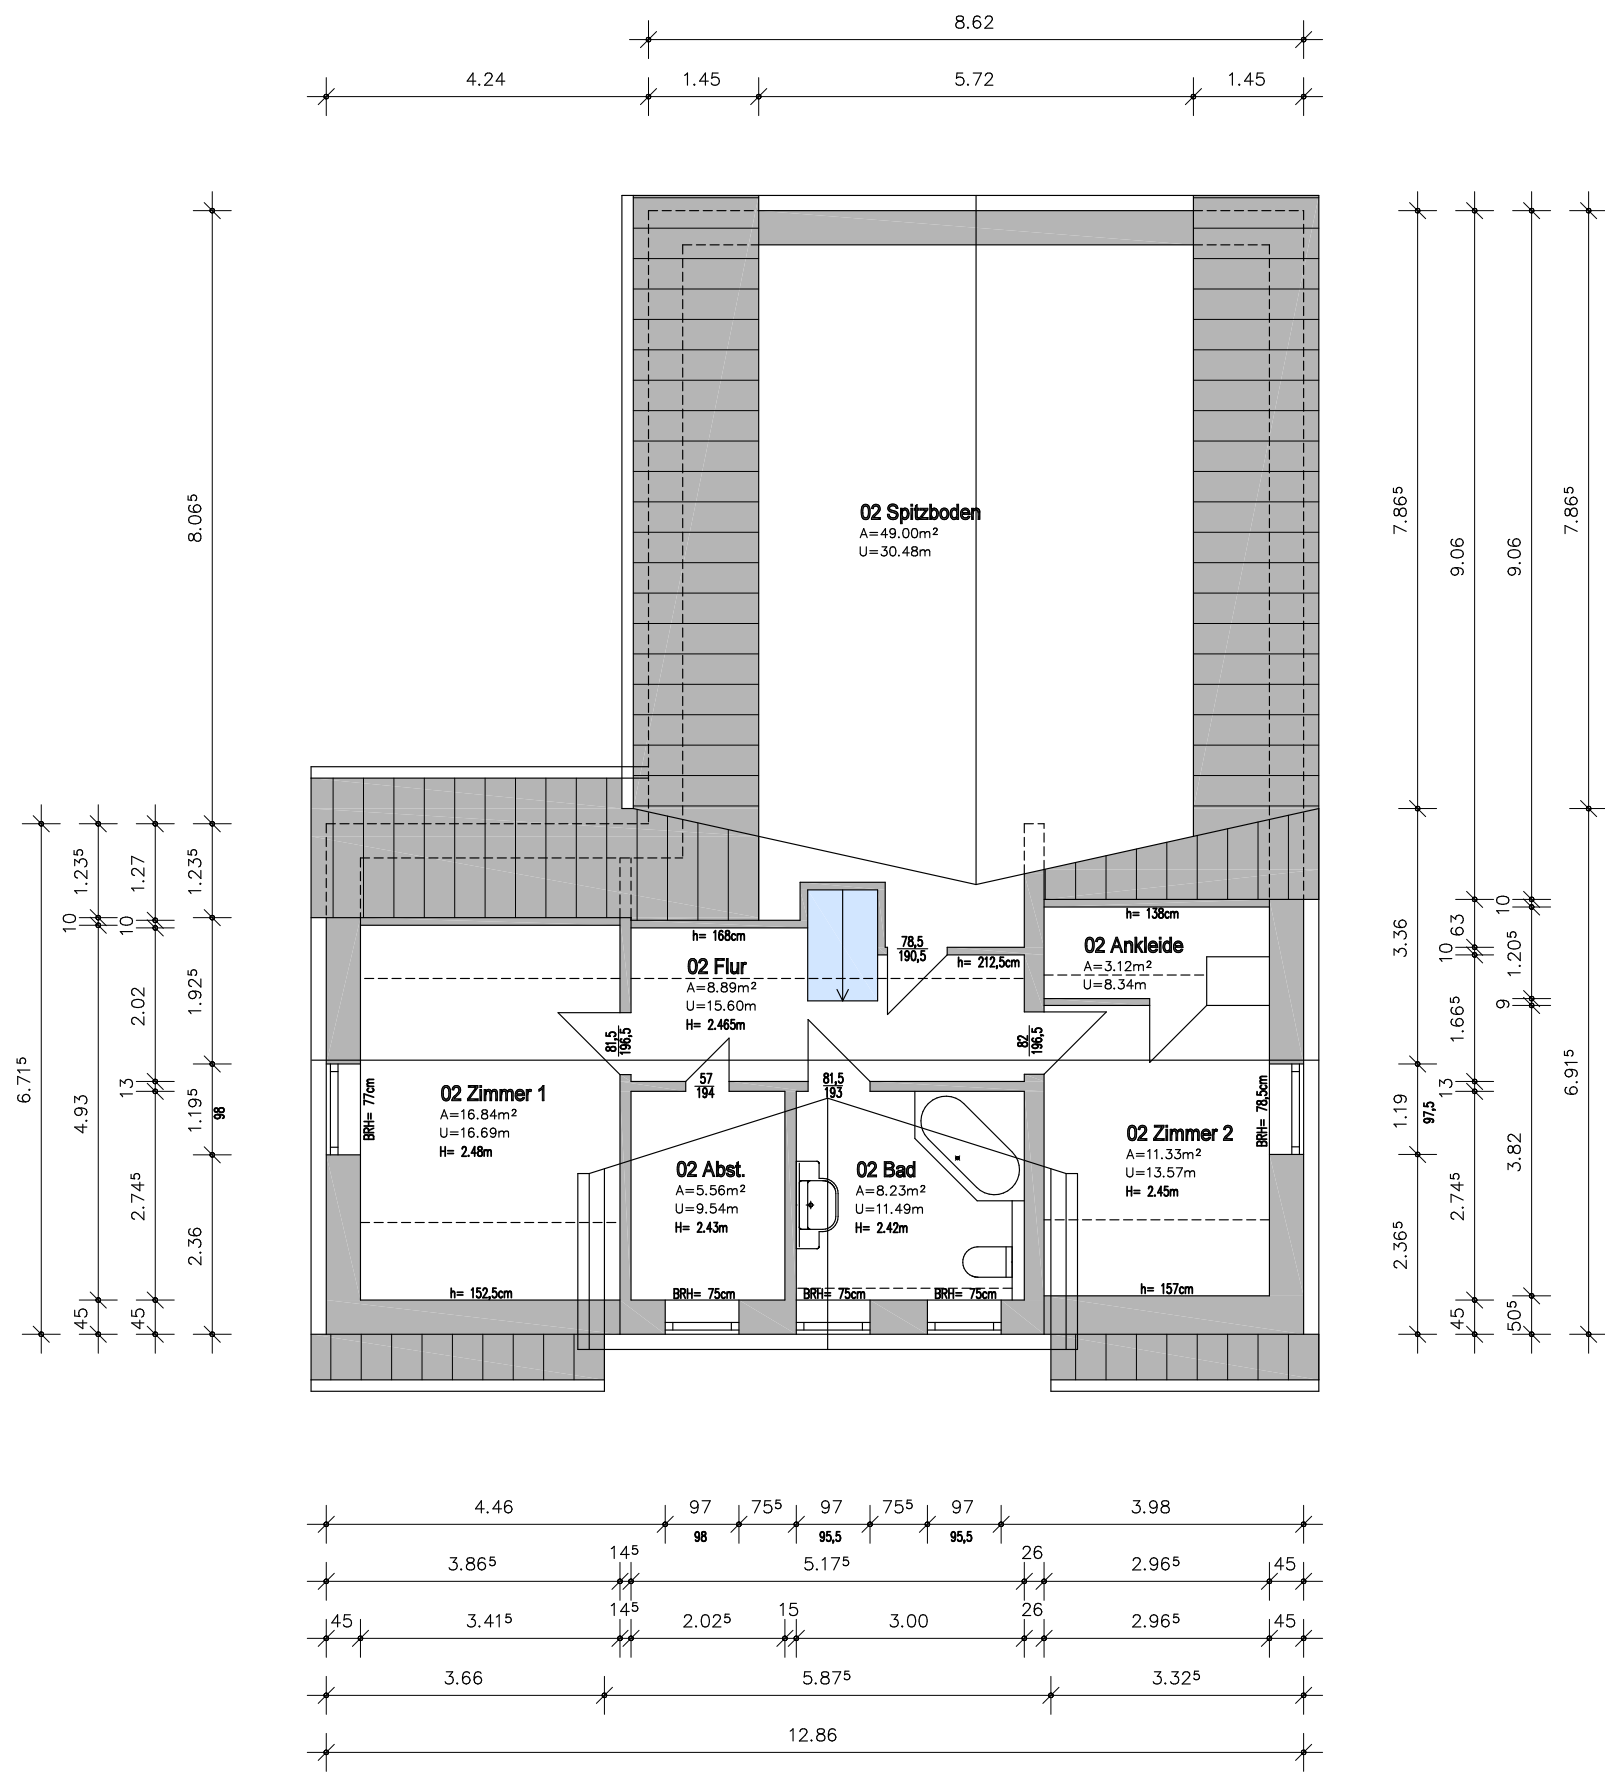

Projekt: Aufmaß Bahnhofstraße 7 24848 Kropp
Bauherr: . . .
Planinhalt: Grundriss Dachgeschoss / M 1:100
Datum: 09.02.2024 – gez. PB