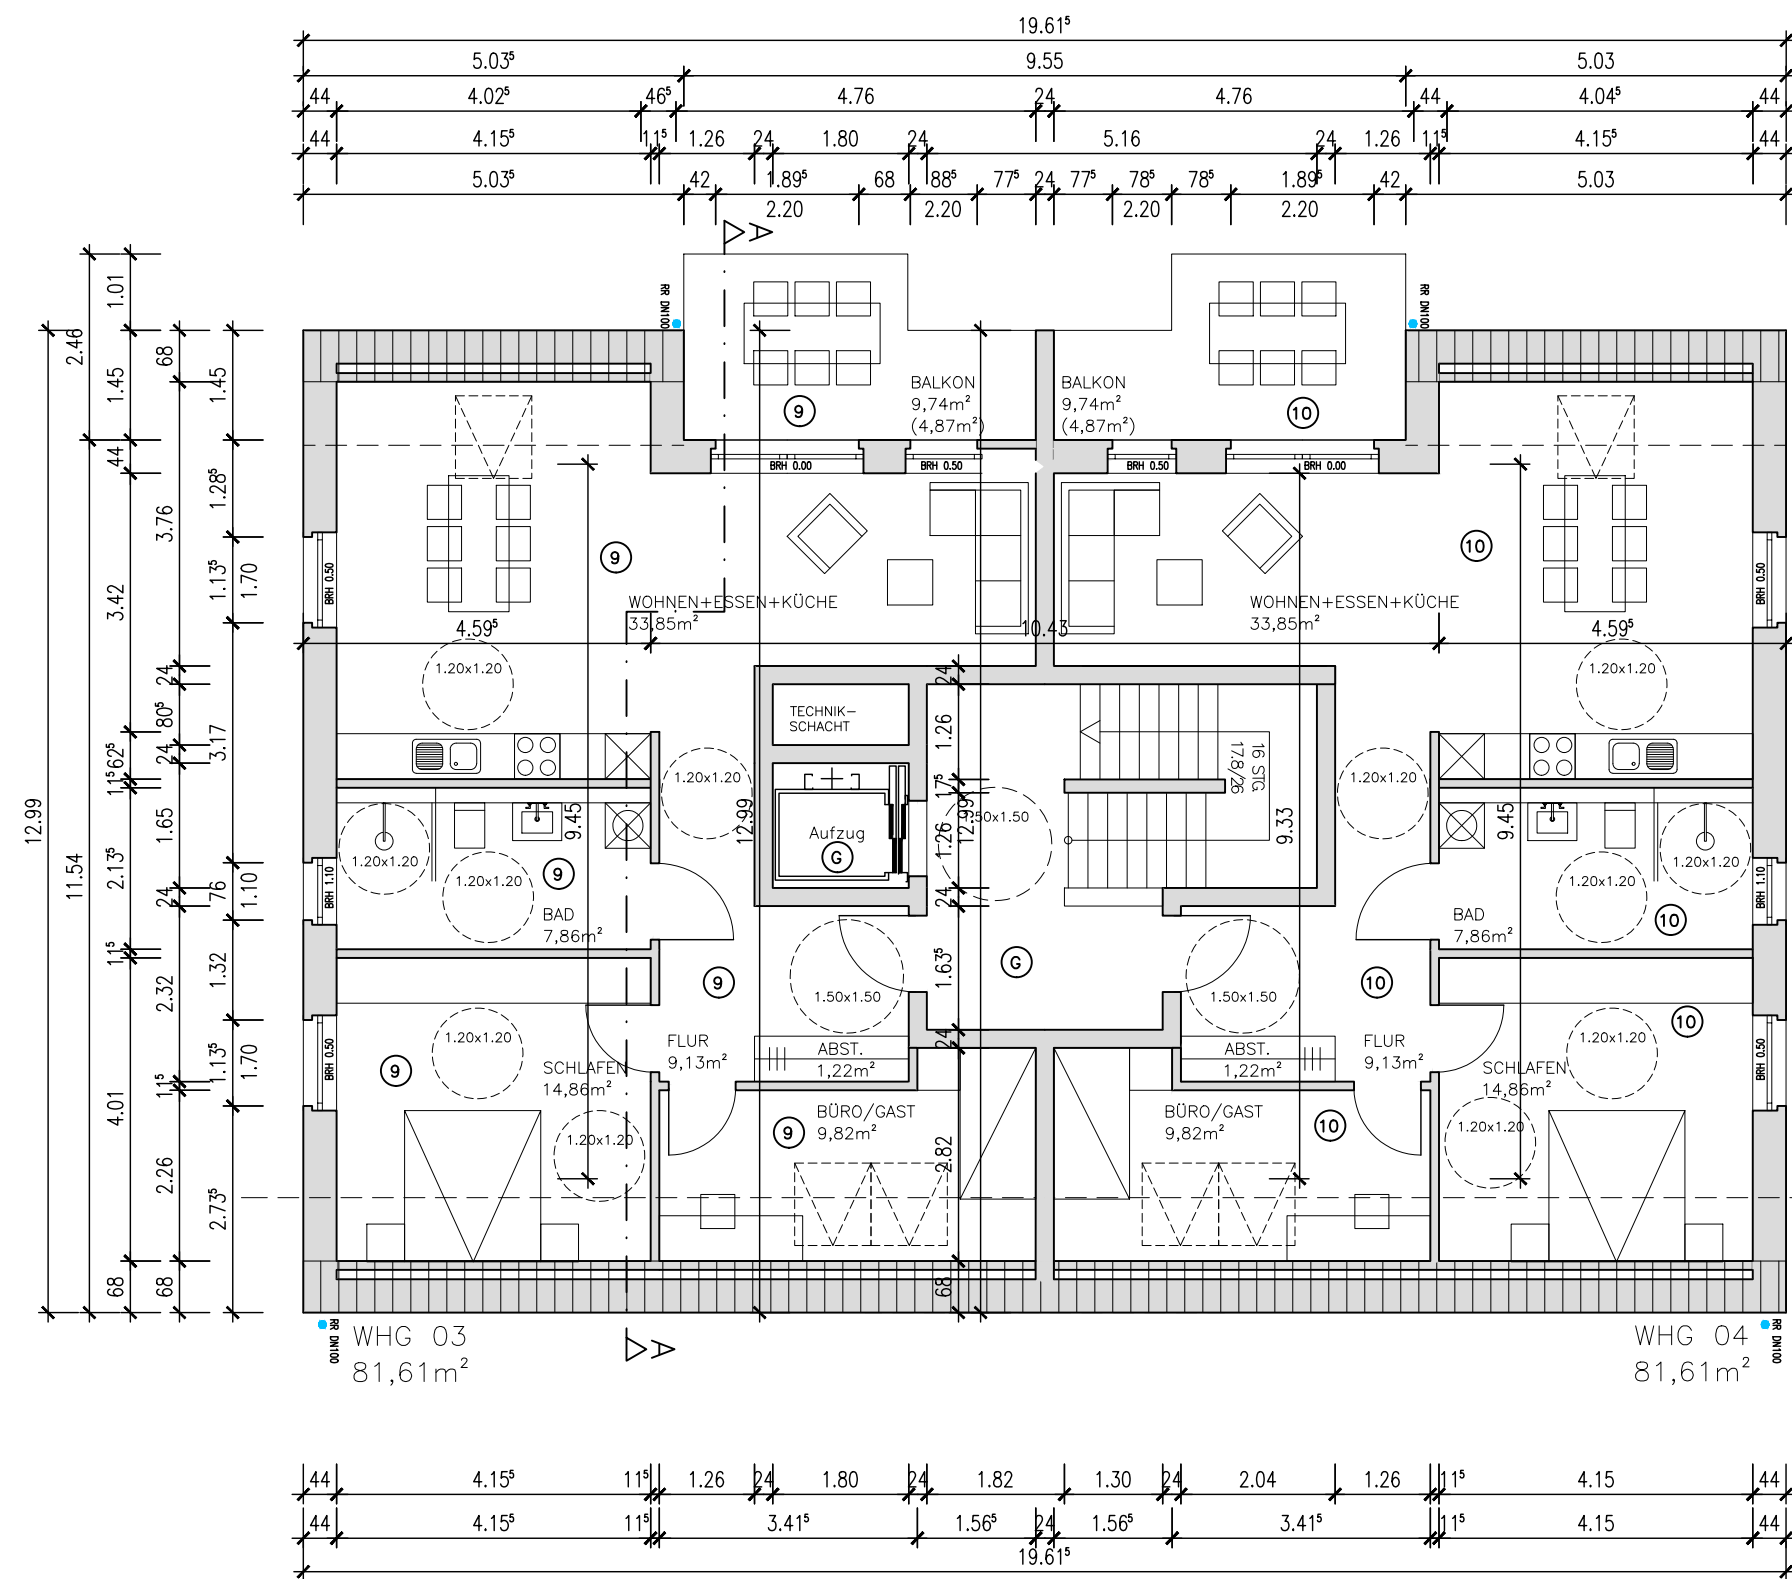


BAUVORHABEN
NEUBAU VON ZWEI MFH MIT JE 6 WE
HOLTHAUSENER STR. 34
46325 BORKEN-WESEKE

BAUHERR
SZ BAU GMBH
BOUMANNSTR. 25/27
46325 BORKEN

PLAN
OBERGESCHOSS HAUS B

FLURSTÜCK 2044		FLUR 006		GEMARKUNG WESEKE	
MASSTAB 1:100			GEZ. B.B.		GEÄ. B.B.
PLAN-NR. 02.0			DATUM 20.12.2021		DATUM 27.10.23
BAUHERR			ARCHITEKT		