



# Unsere Grundrisse

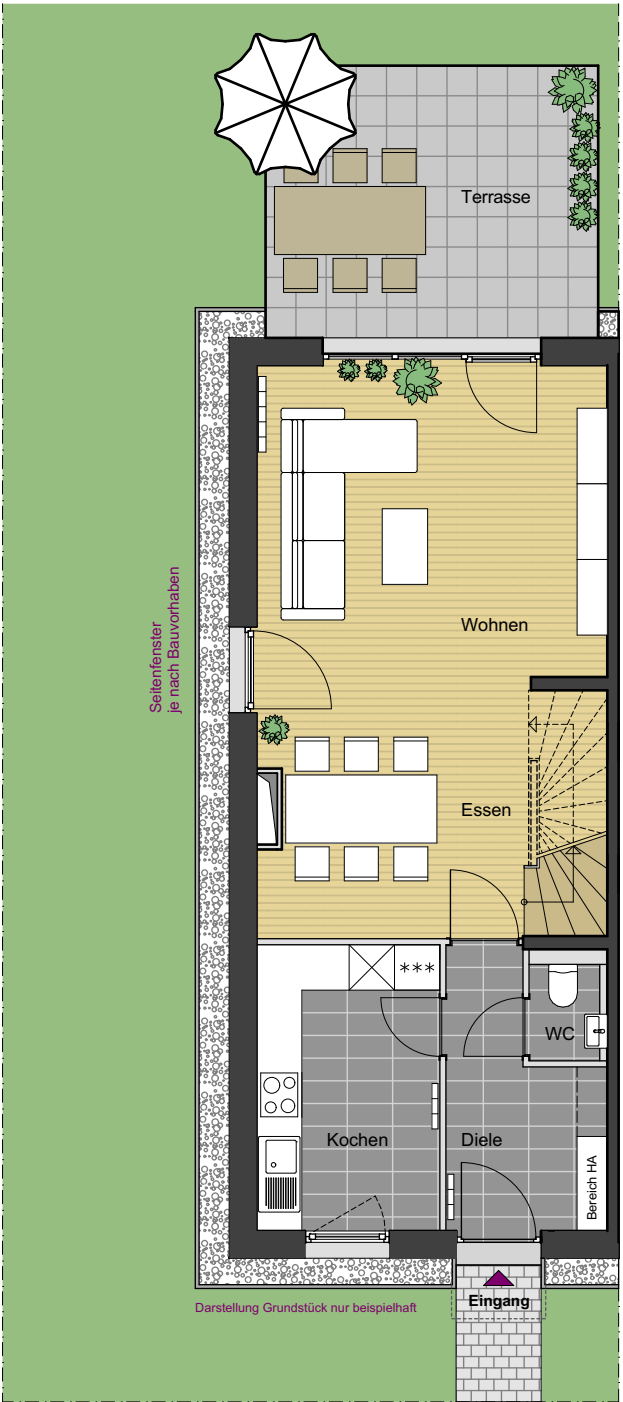


ERDGESCHOSS

Möblierung und Pflanzen sind nicht Bestandteil des Hauses - Bodenbeläge können mit Mehrkosten verbunden sein

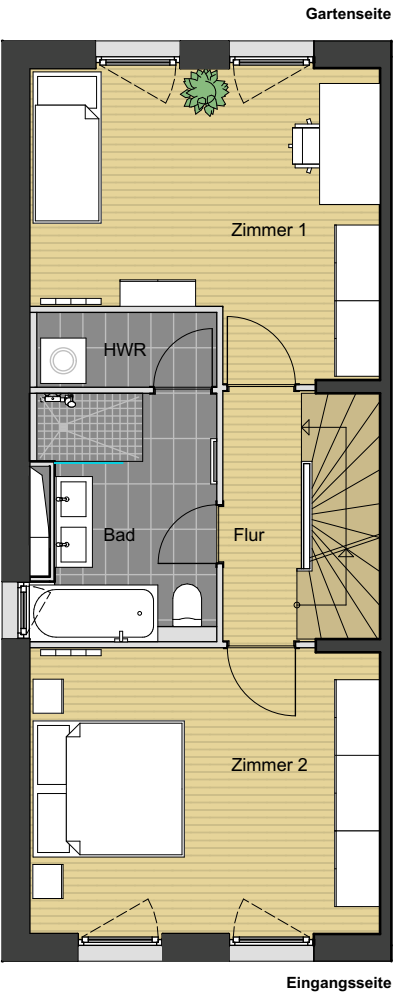

1. OBERGESCHOSS

Möblierung ist nicht Bestandteil des Hauses - Bodenbeläge können mit Mehrkosten verbunden sein

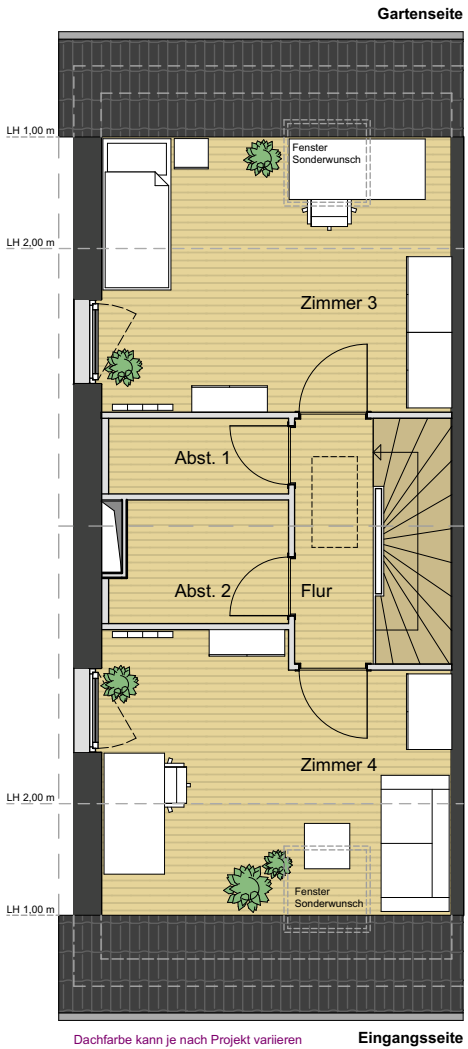

DACHGESCHOSS

Stand 23.01.2023