



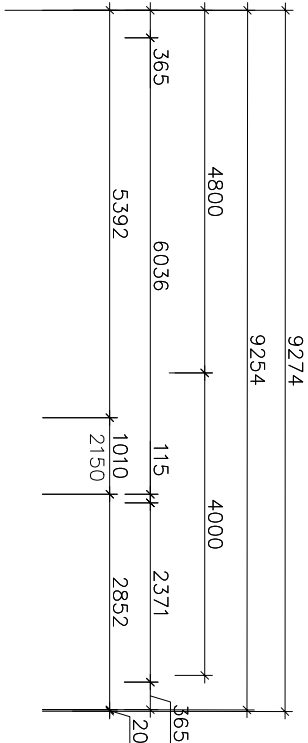

Legende

- 1 Treppenhauspodest 3,48m²
- 2 Fahrstuhl 2,03m²

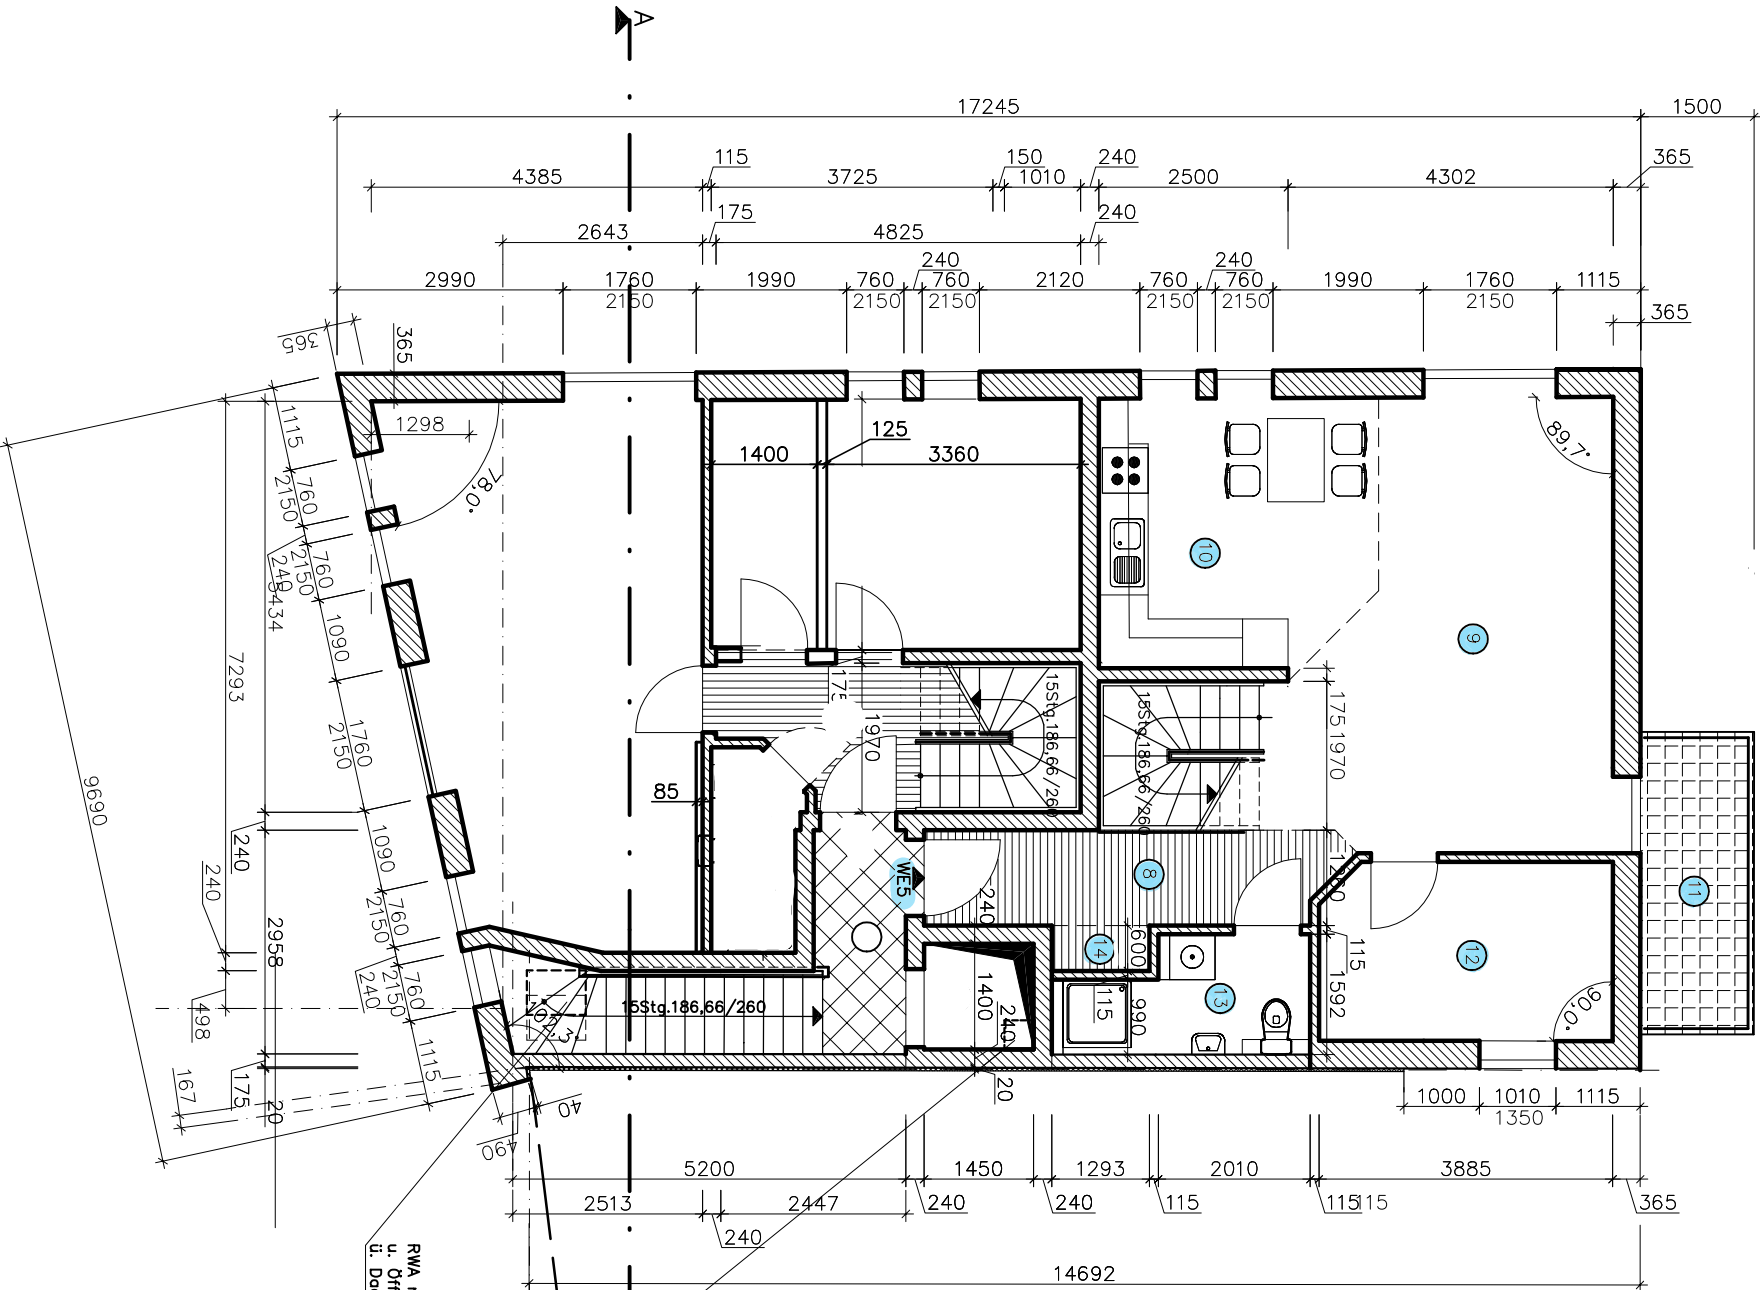

Rauchaustrittsöffnung ab UK Fehrschichtdecke(0,385mx0,385m) bis mind 1,00m ü. Hochpunkt der angrenzenden Dachfläche führen. Den freien Querschnitt ab OK Rohdecke ü. 2.OG mit Weidinger-Schleibe, hochgerecht abdecken.

- WE 5
- 8) Flur 6,77 m²
 - 9) Wohnraum+ Treppenaufgang 26,83 m²
 - 10) Ko.+Essen 12,67m²
 - 11) Balkon 3,00m² (6,01m²)
 - 12) Kinderzimmer 9,05m²
 - 13) Gästebad 4,59m²
 - 14) Gardrobe 0,77m²
- ges. Wohnfläche: 63,68m²

Ingenieurbüro				
Bauherr:				
Bauvorhaben:	Neubau eines Mehrfamilienhauses			
Zeichnung: Grundriß 2. Obergeschoß – Genehmigungsplanung –				Proj. - Nr:
Entwurfsverfasser:	Bearbeiter:	Bauherr:	Datum:	Maßstab: 1 : 100
			22.03.2011	Blatt-Nummer:
Diese Zeichnung ist unser geistiges Eigentum. Sie darf gemäß § 1.2 und 1.1ff Urh.G BBG ohne unsere schriftliche Genehmigung weder vervielfältigt und unbefugt verwendet, noch Dritten zur Einsicht überlassen oder in sonstiger Weise inhaltlich mitgeteilt werden.				