

# LAGEPLAN M:1:500


GEMARKUNG : GÜTERSLOH

FLUR :

PARZELLEN :

GRÖSSE : 1087 m<sup>2</sup>

## NEUBAU EINES EINFAMILIENHAUSES

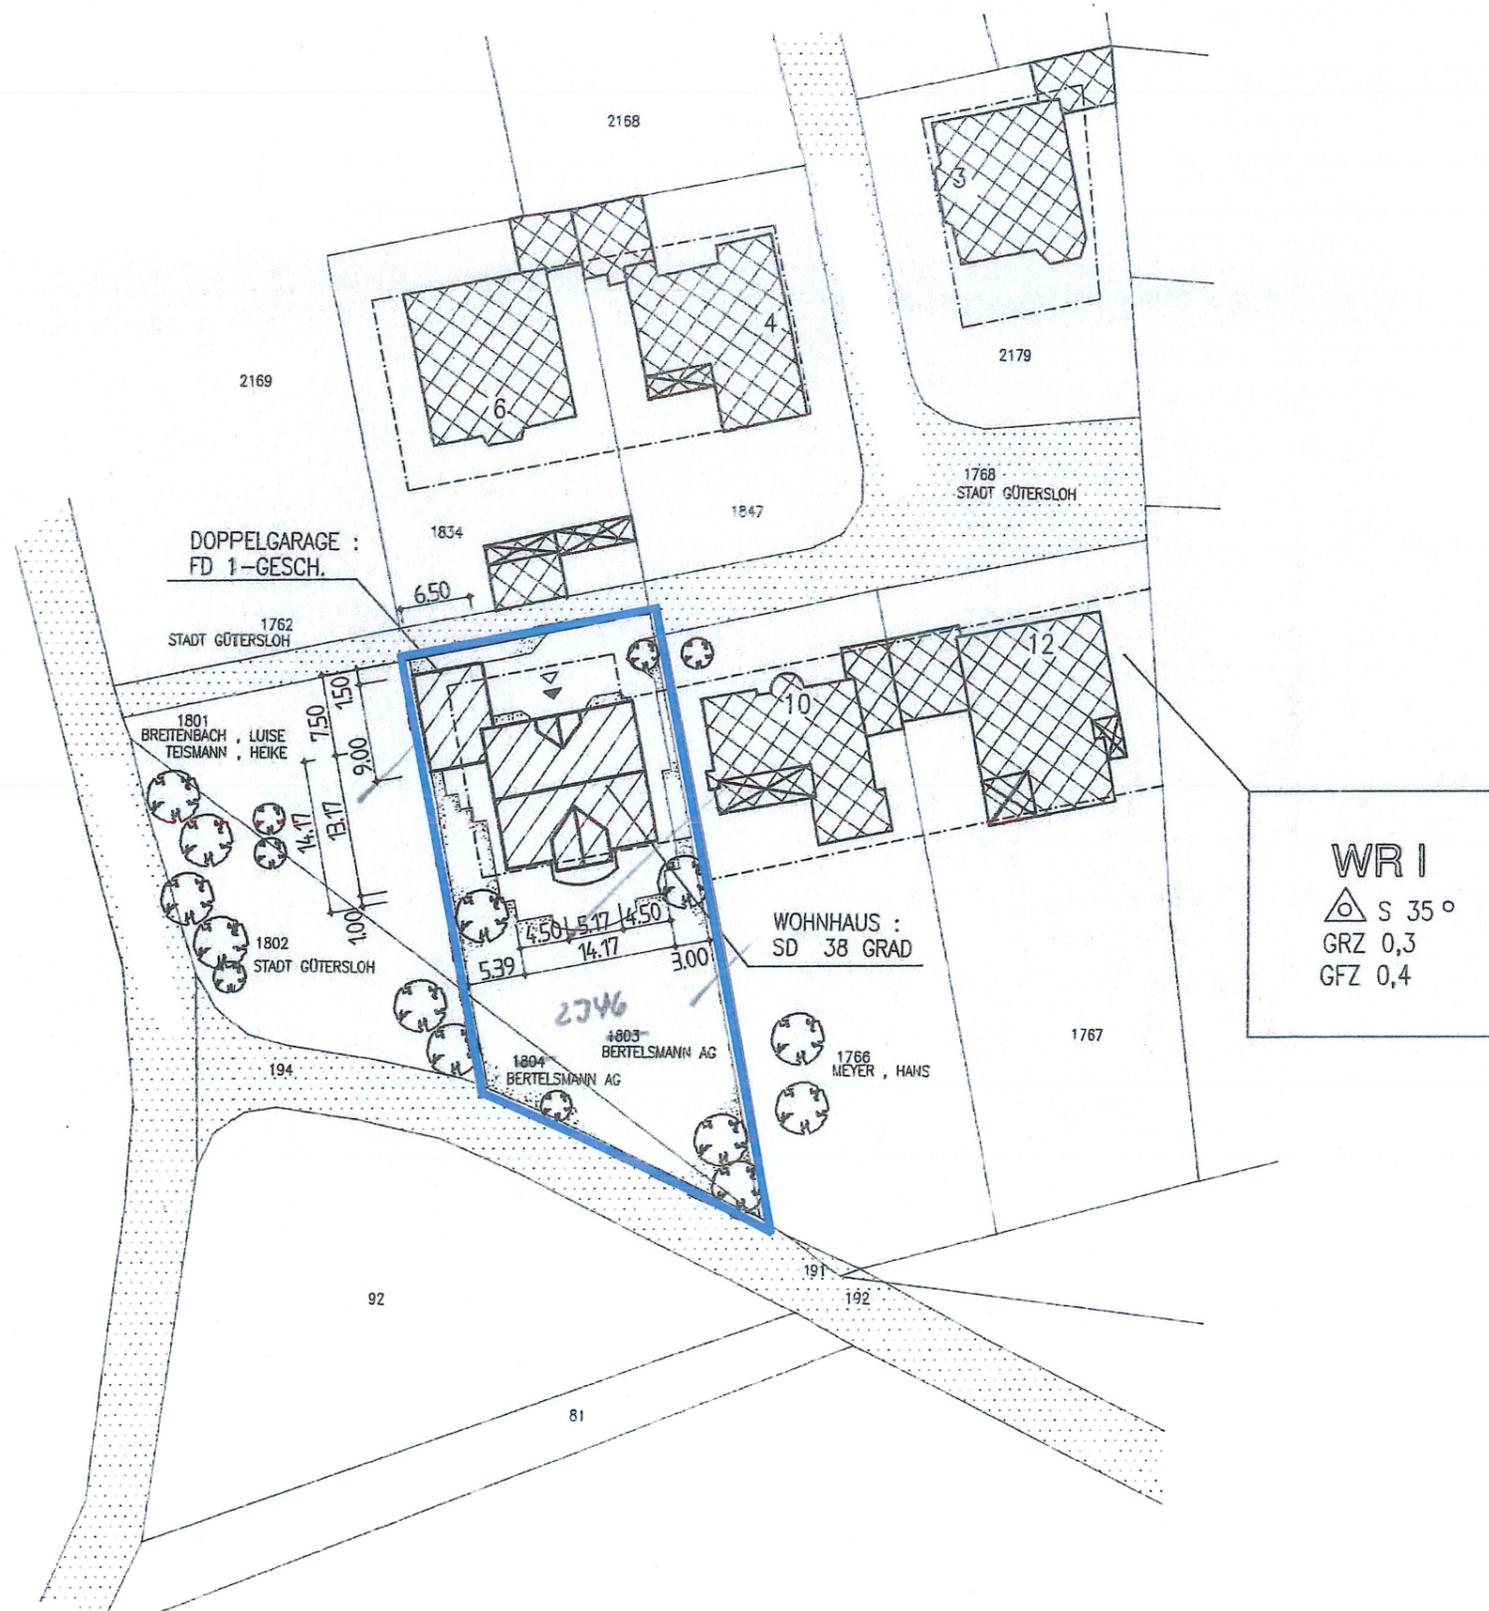

Genehmigt  
durch Bauschein Nr. 802/94  
Bauaufsichtlich geprüft  
Gütersloh, den 23. 06. 94  
Der Stadtdirektor  
als untere Bauaufsichtsbehörde  
i. A.