
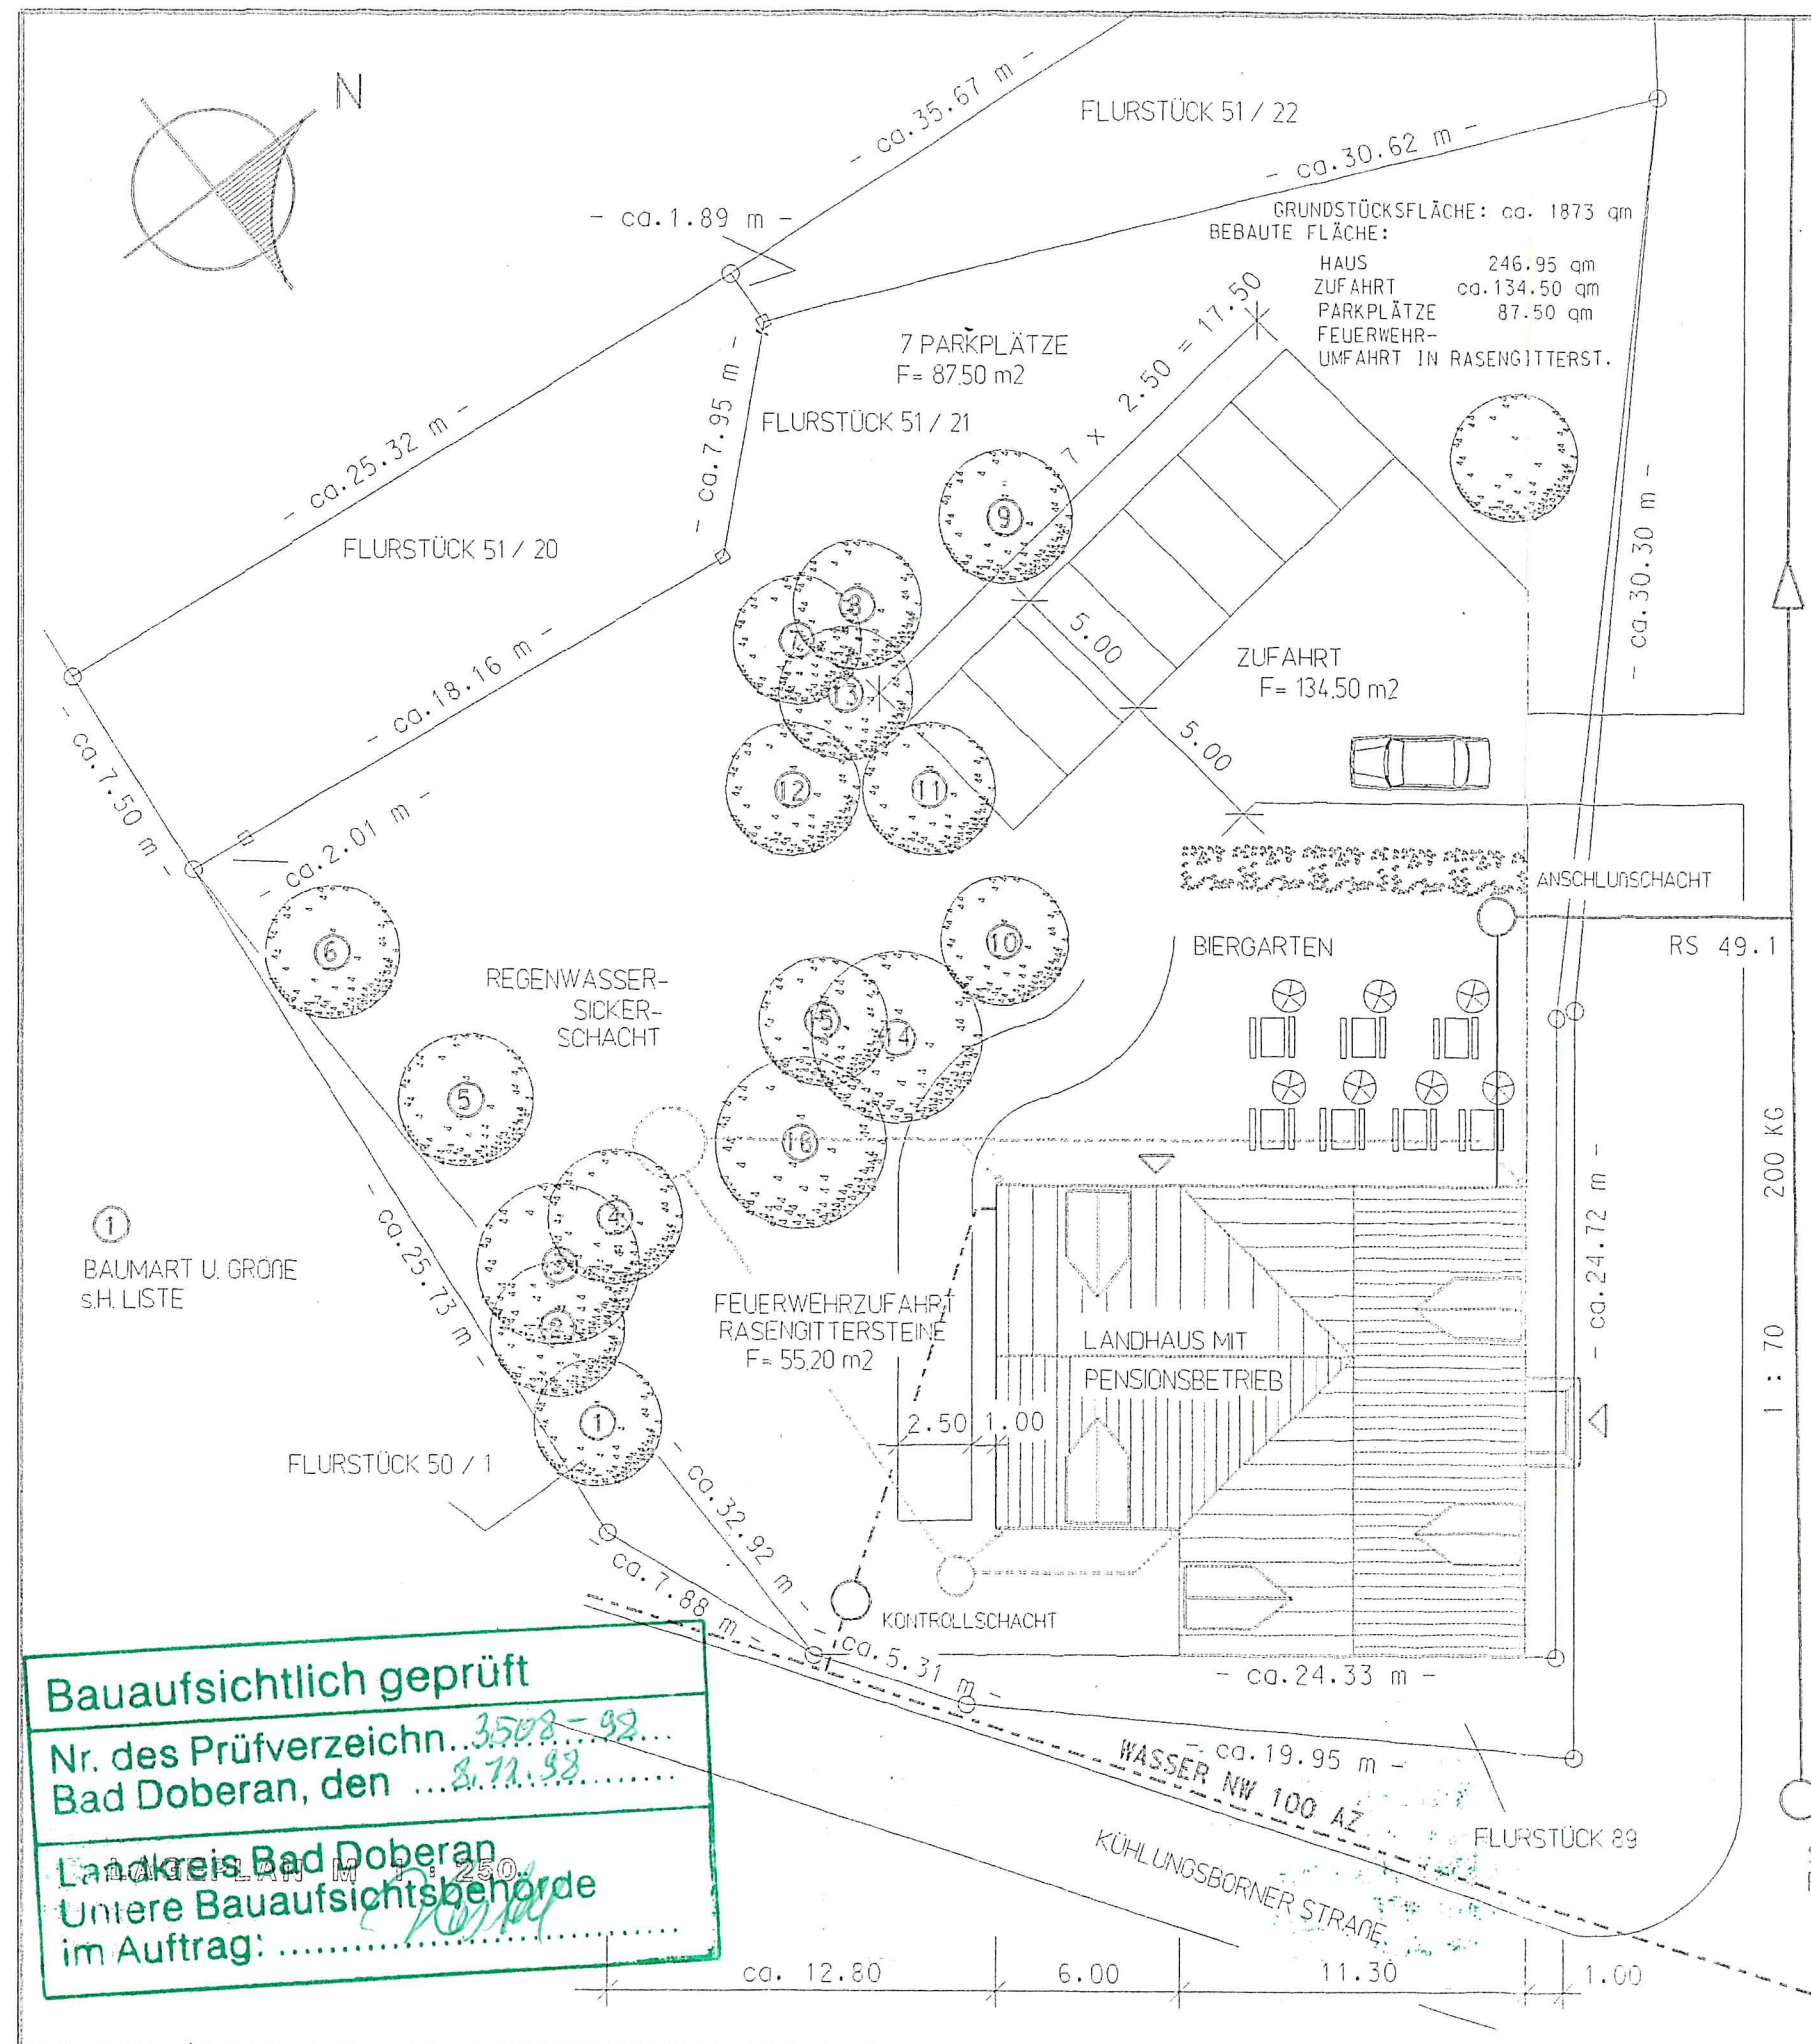


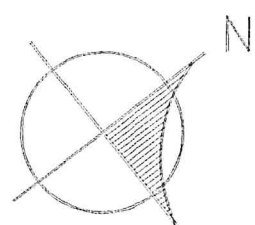

|     |                                        |        |                                  |
|-----|----------------------------------------|--------|----------------------------------|
| --- | BAUGRENZE                              | ---    | GEBAUDEABRUCH                    |
| --- | BAULINIE                               | ---    | GRUNDSTÜCKSGRENZE                |
| --- | PLANGEBIETSGRENZE                      | 5.74   | HOEHE GEPLANT                    |
| II  | GESCHOSSZAHL                           | (5.74) | HOEHE VORHANDEN                  |
| --- | BESTAND                                | 5.74   | HOEHE UNVERÄNDERLICH             |
| --- | NEUBAU                                 | 2%     | GEFÄLLEANGABE                    |
|     |                                        | 1.50   | VERMESSUNG IN M                  |
| --- | BAUM ZU ERHALTEN                       | ---    | HECKE ZU ERHALTEN                |
| --- | NEUE BAUMANPFLANZUNG                   | ---    | LAMPENSTANDORT GEPLANT           |
|     |                                        | ---    | LAMPENSTANDORT VORH.             |
| --- | SCHMUTZWASSERLEITUNG<br>KG ROHR NW 150 | ---    | GRANIT-GROSS-<br>PFLASTER 15/17  |
| --- | REGENWASSERLEITUNG<br>KG ROHR NW 150   | ---    | GRANIT-KLEIN-<br>PFLASTER 9/11   |
| --- | FALLEITUNG                             | ---    | PLATTENBELAG<br>40 / 40          |
| --- | LUEFTUNGSLEITUNG                       | ---    | VORGESCHRIEBENE<br>FIRSTRICHTUNG |
| --- | BODENABLAUF                            | ---    |                                  |

DACHNEIGUNG 38°  
DACHÜBERSTAND: GIEBELSEITE 0.50 m FASSADE: WAERMEDARMPUTZ  
TRAUFE 0.75 m FARBE: WEISS  
DACHDECKUNG: DUNKLE DACHSTEINE

LAGE UND GRÖÖE DES GRUNDSTÜCKES LAUT KATASTERAUSZUG

GEMARKUNG: BASTORF FLUR: 1

ART UND MAÖ DER BAULICHEN NUTZUNG BASTORF

| BEBAUUNGSPL. - NR.:                    |  | GRUNDFLÄCHEN-<br>GESCHOSSFLÄCHEN-<br>BAUMASSENAHLE |              | BAULICHE NUTZUNG<br>( M2 ) BZW. ( M3 ) |                                 |
|----------------------------------------|--|----------------------------------------------------|--------------|----------------------------------------|---------------------------------|
| ANZAHL DER ZULAESSIGEN<br>VOLLGESCHÖÖE |  | ZULAESSIGE                                         | DEANSTRICHTE | ZULAESSIG                              | VORHANDEN<br>BZW.<br>VERLEIBEND |
| FLÄCHE DES<br>BAUGRUNDSTÜCK            |  |                                                    |              |                                        |                                 |
| GRUNDFLÄCHE                            |  | 0.30                                               | 0.25         |                                        |                                 |
| GESCHOSSFLÄCHE                         |  | 0.30                                               | 0.29         |                                        |                                 |
| BAUMASSE                               |  |                                                    |              |                                        |                                 |

ING.-BÜRO f. BAUWESEN  
DIPL.-BAUING. J. WIESNER

BAUHERR: FRAU U. SCHÖNEFÜÖ  
ZUM STRANDE 5 : 18230 KÄGSDORF  
BAUVORHALEN: NEUBAU LANDHAUS/PENSION  
IN BASTORF

BAUTEIL: ÜBERSICHTSLAGEPLAN  
LEISTUNG: GENEHMIGUNGSPLANUNG  
MAÖSTAB: 1:250  
BL.-NR.: GP 100.1/2

Bauaufsichtlich geprüft  
Nr. des Prüfverzeichn. 3508-92  
Bad Doberan, den 8.11.98  
Landkreis Bad Doberan  
Untere Bauaufsichtsbehörde  
im Auftrag: .....

