



Neubau Einfamilienhaus mit ELW im OG	Zeichnungsdatum: 24.01.2024
Bauherr: Projektierung in Trudering	
Kontakt: Gerhard Fenzl gerhard.fenzl@kampa.de 0177 - 1810805	
Kellergeschoss	M = 1:100

Diese Vorentwurfsplanung veranschaulicht das gekaufte KAMPA Haus. Der Leistungsumfang ergibt sich ausschließlich aus dem Bau- und Liefervertrag und dem schriftlichen Leistungsverzeichnis. Dargestellte Einrichtungsgegenstände sind keine Vertragsbestandteile, dies gilt insbesondere auch für die Sanitärobjekte. Vorentwurfsplanung vorbehaltlich konstruktiv bedingter Anpassung nach erfolgter statischer Berechnung.

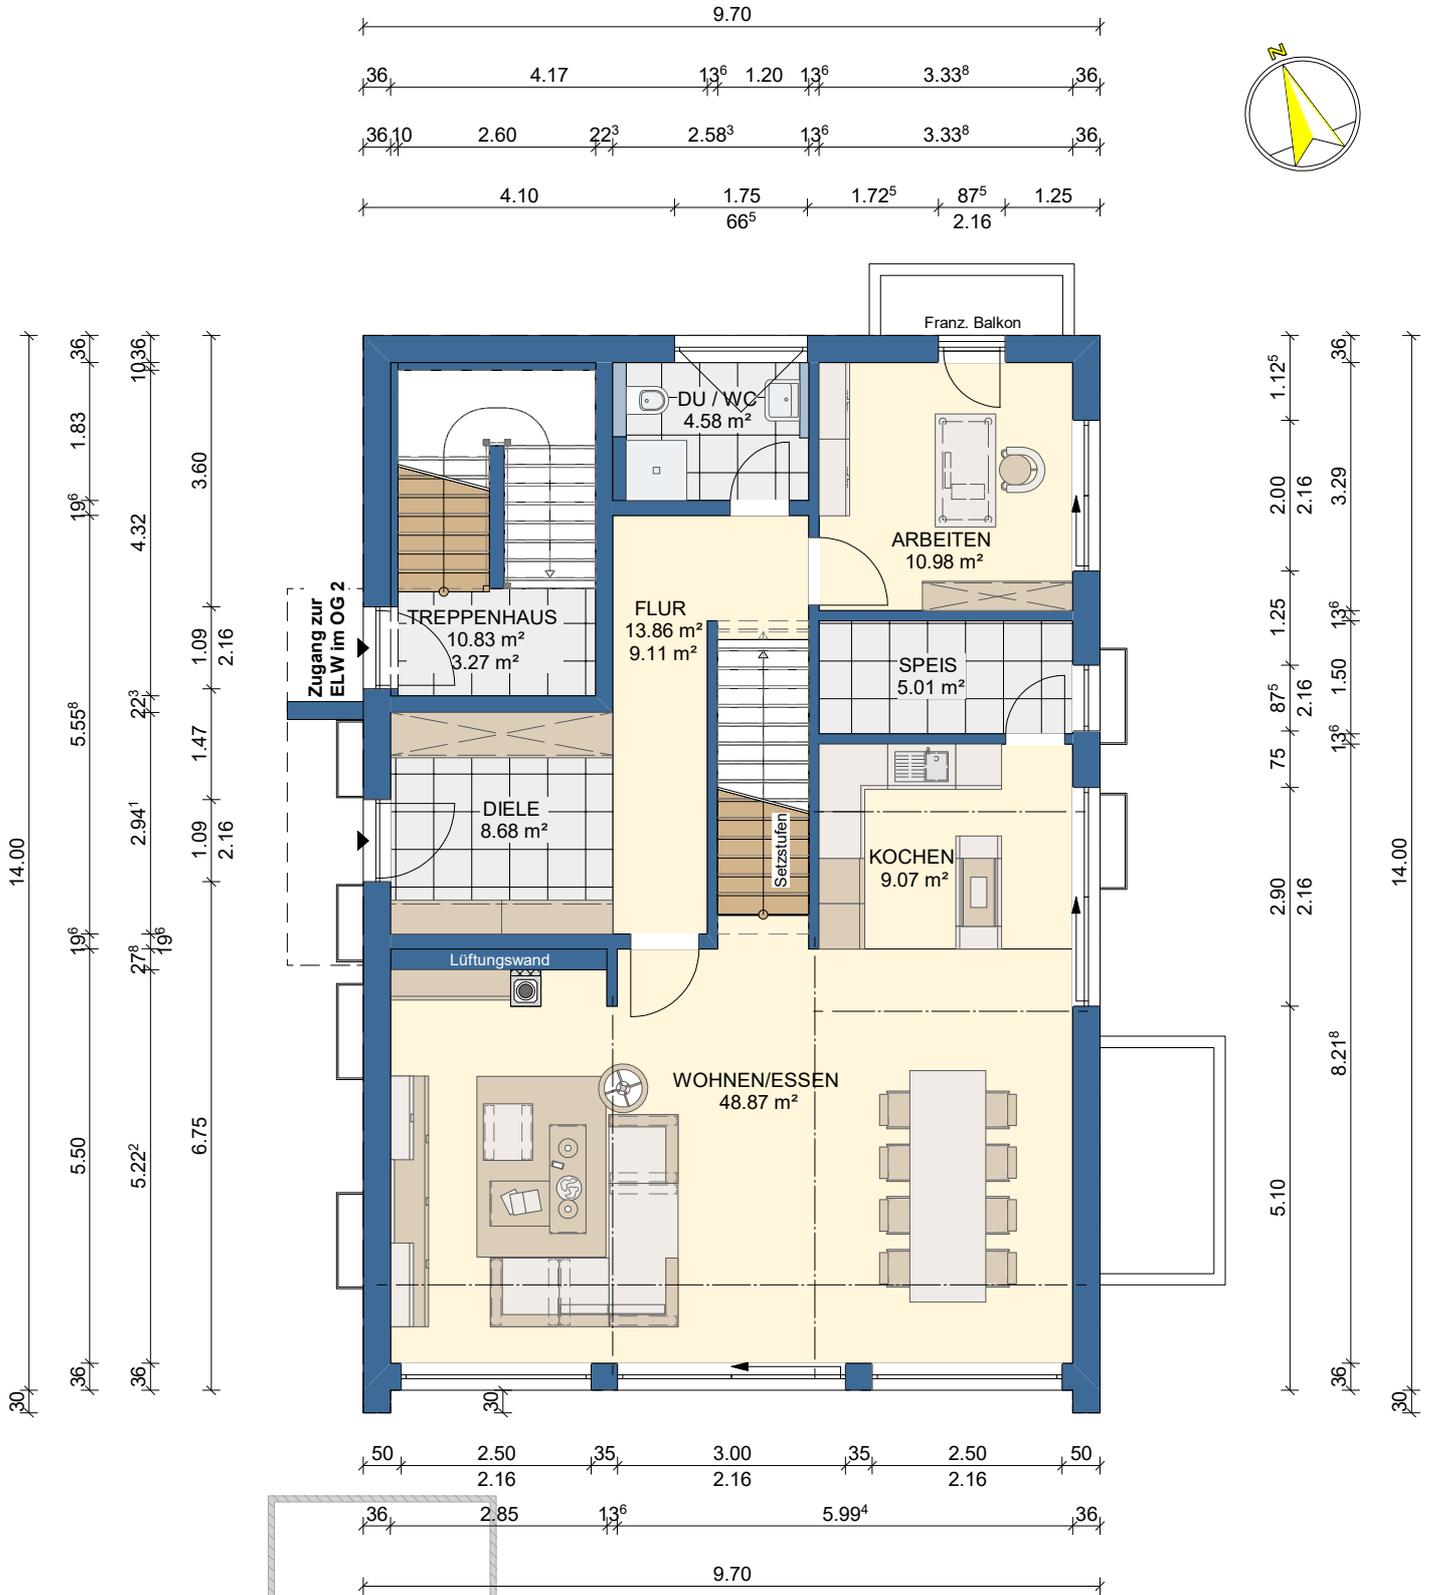

BAUHERR: _____ Ort, Datum _____ Unterschrift _____

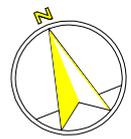

Die Planung muss statisch und technisch noch geprüft werden.
Erforderliche Anpassungen werden separat vereinbart.


Garage
3,00 m x 6,00 m

Neubau Einfamilienhaus mit ELW im OG	Zeichnungsdatum: 24.01.2024
Bauherr: Projektierung in Trudering	
Kontakt: Gerhard Fenzl gerhard.fenzl@kampa.de 0177 - 1810805	
Erdgeschoss	M = 1:100

Diese Vorentwurfsplanung veranschaulicht das gekaufte KAMPA Haus. Der Leistungsumfang ergibt sich ausschließlich aus dem Bau- und Liefervertrag und dem schriftlichen Leistungsverzeichnis. Dargestellte Einrichtungsgegenstände sind keine Vertragsbestandteile, dies gilt insbesondere auch für die Sanitärobjekte. Vorentwurfsplanung vorbehaltlich konstruktiv bedingter Anpassung nach erfolgter statischer Berechnung.



BAUHERR: _____ Ort, Datum: _____ Unterschrift: _____

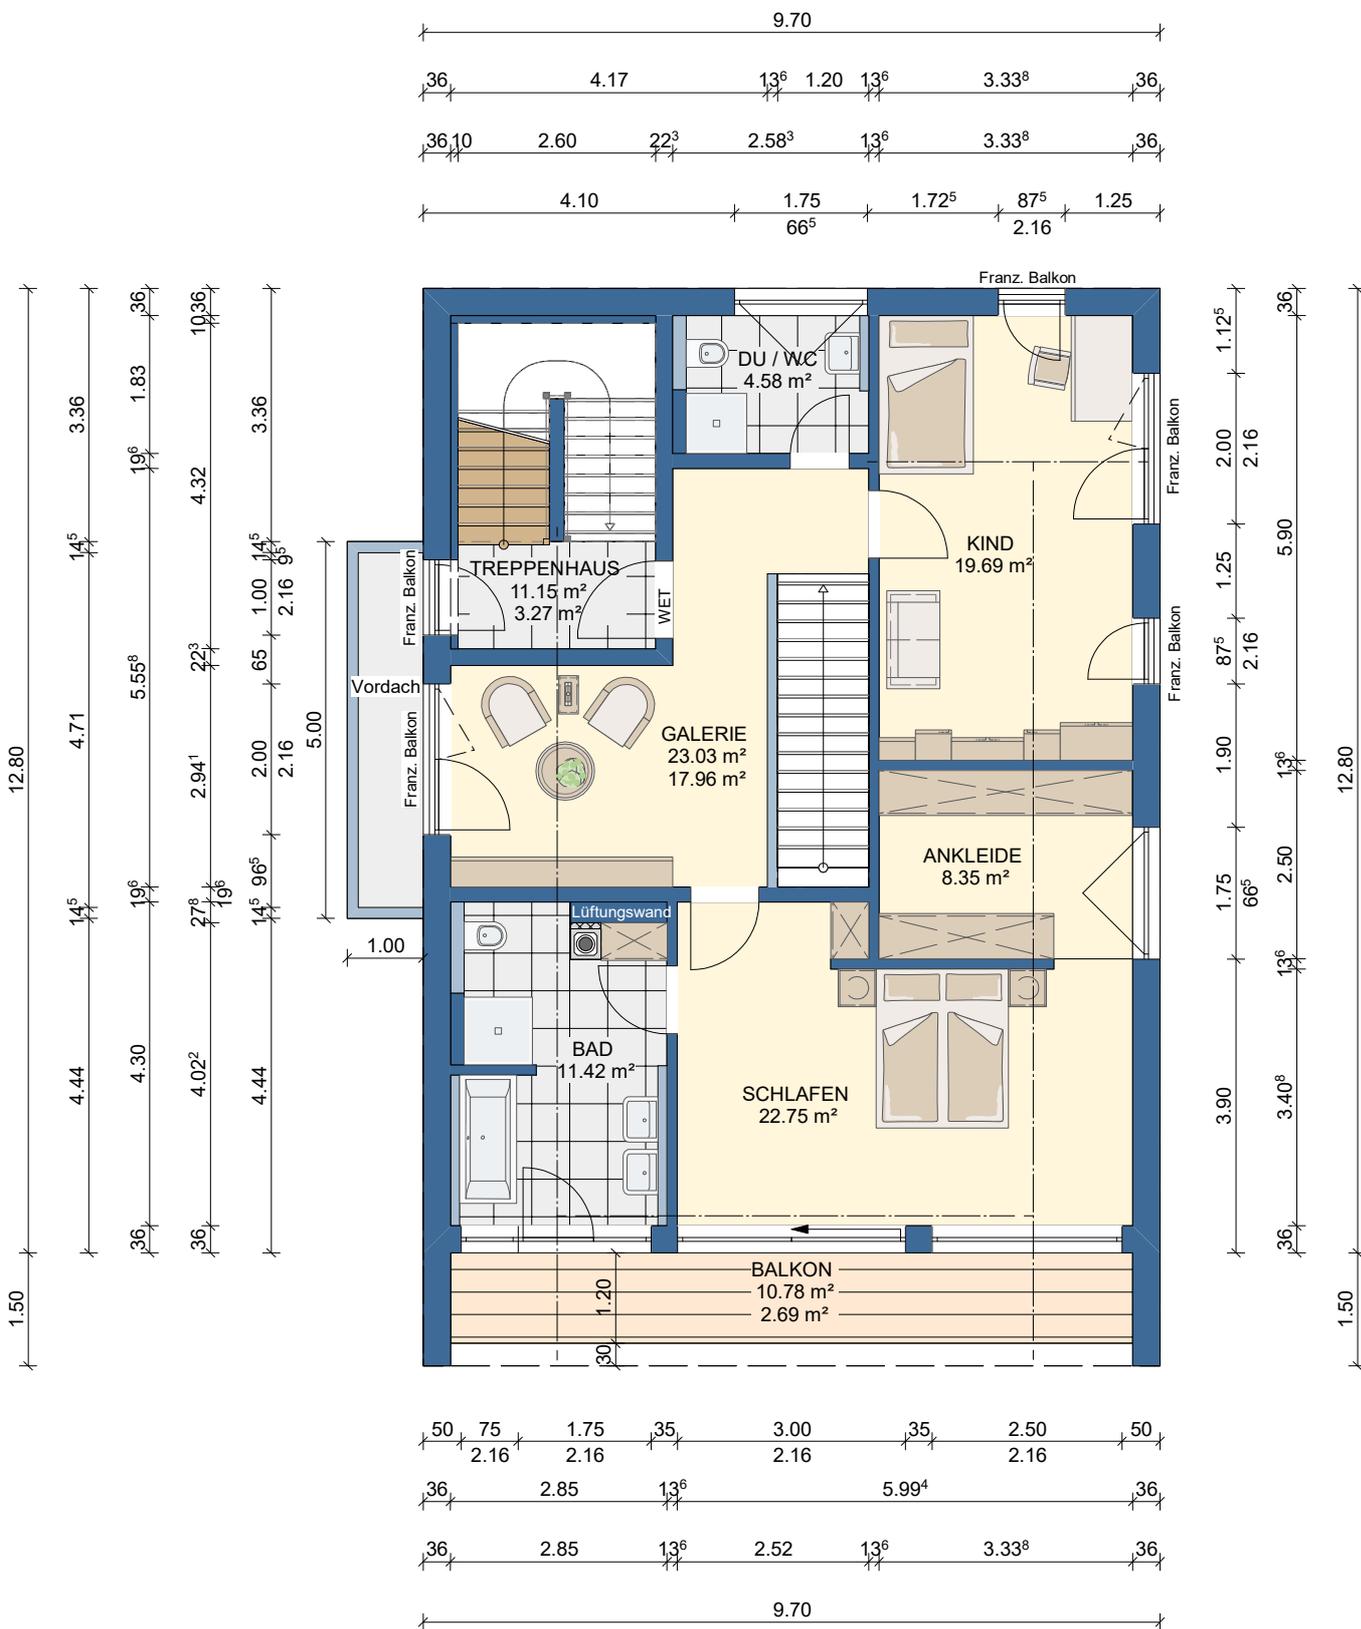

Die Planung muss statisch und technisch noch geprüft werden. Erforderliche Anpassungen werden separat vereinbart.


Neubau Einfamilienhaus mit ELW im OG	Zeichnungsdatum: 24.01.2024
Bauherr: Projektierung in Trudering	
Kontakt: Gerhard Fenzl gerhard.fenzl@kampa.de 0177 - 1810805	
Obergeschoss 1	M = 1:100

Diese Vorentwurfsplanung veranschaulicht das gekaufte KAMPA Haus. Der Leistungsumfang ergibt sich ausschließlich aus dem Bau- und Liefervertrag und dem schriftlichen Leistungsverzeichnis. Dargestellte Einrichtungsgegenstände sind keine Vertragsbestandteile, dies gilt insbesondere auch für die Sanitärobjekte. Vorentwurfsplanung vorbehaltlich konstruktiv bedingter Anpassung nach erfolgter statischer Berechnung.



BAUHERR: _____ Ort, Datum _____ Unterschrift _____

Dachaufsatz:
 Die Ausführung ist als Holzständerkonstruktion mit Zinkverkleidung, Zinkeindeckung und 4 Fensterelementen vorgesehen. Alternative Ausführungen (z.B. als Glasaufsatz) können im Rahmen der technischen Besprechung vereinbart werden.

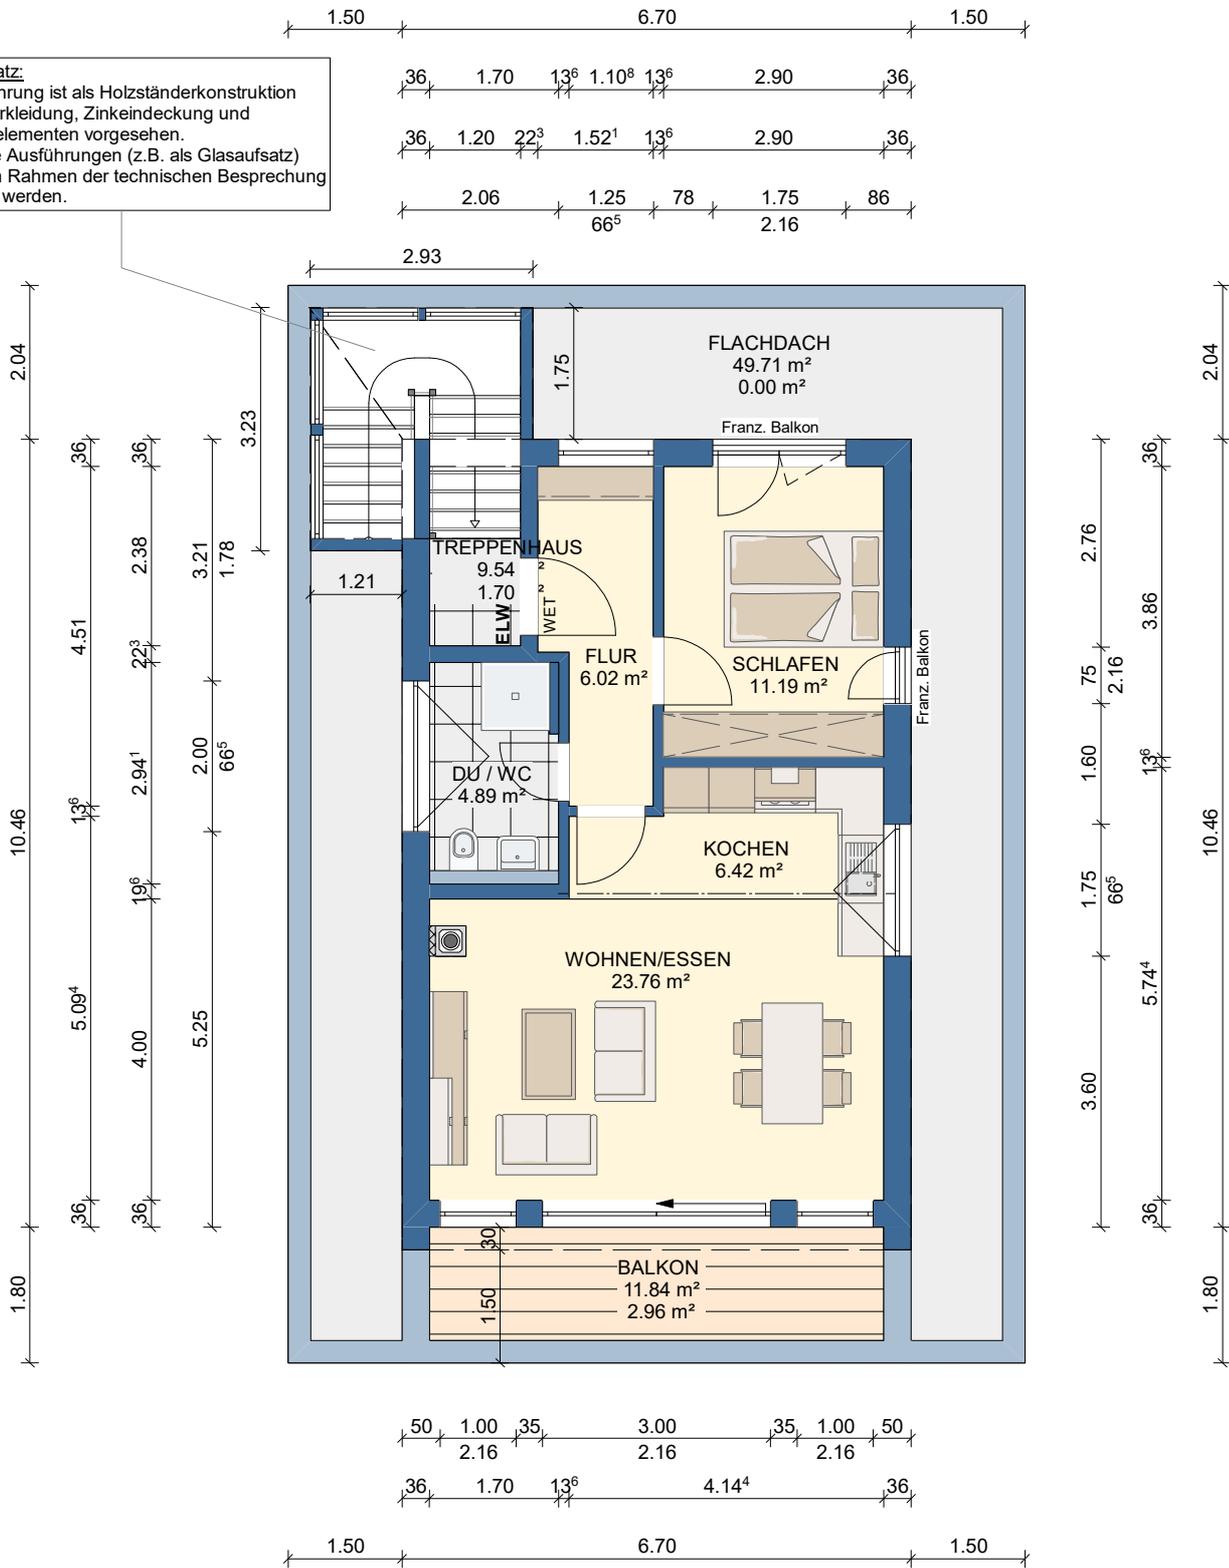


Die Planung muss statisch und technisch noch geprüft werden. Erforderliche Anpassungen werden separat vereinbart.

Neubau Einfamilienhaus mit ELW im OG	Zeichnungsdatum: 24.01.2024
Bauherr: Projektierung in Trudering	
Kontakt: Gerhard Fenzl gerhard.fenzl@kampa.de 0177 - 1810805	
Obergeschoss 2 (Staffelgeschoss)	M = 1:100

Diese Vorentwurfsplanung veranschaulicht das gekaufte KAMPA Haus. Der Leistungsumfang ergibt sich ausschließlich aus dem Bau- und Liefervertrag und dem schriftlichen Leistungsverzeichnis. Dargestellte Einrichtungsgegenstände sind keine Vertragsbestandteile, dies gilt insbesondere auch für die Sanitärobjekte. Vorentwurfsplanung vorbehaltlich konstruktiv bedingter Anpassung nach erfolgter statischer Berechnung.



 BAUHERR: Ort, Datum Unterschrift

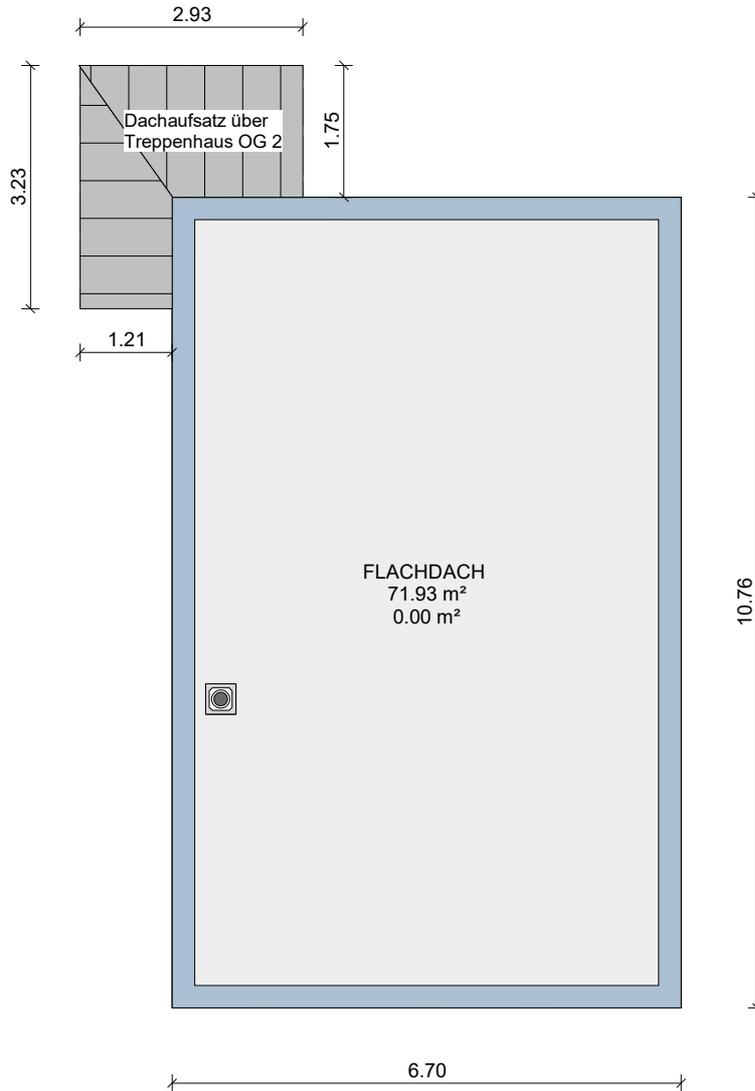

Neubau Einfamilienhaus mit ELW im OG	Zeichnungsdatum: 24.01.2024
Bauherr: Projektierung in Trudering	
Kontakt: Gerhard Fenzl gerhard.fenzl@kampa.de 0177 - 1810805	
Dach	M = 1:100


Diese Vorentwurfsplanung veranschaulicht das gekaufte KAMPA Haus. Der Leistungsumfang ergibt sich ausschließlich aus dem Bau- und Liefervertrag und dem schriftlichen Leistungsverzeichnis. Dargestellte Einrichtungsgegenstände sind keine Vertragsbestandteile, dies gilt insbesondere auch für die Sanitärobjekte. Vorentwurfsplanung vorbehaltlich konstruktiv bedingter Anpassung nach erfolgter statischer Berechnung.



BAUHERR:

Ort, Datum

Unterschrift

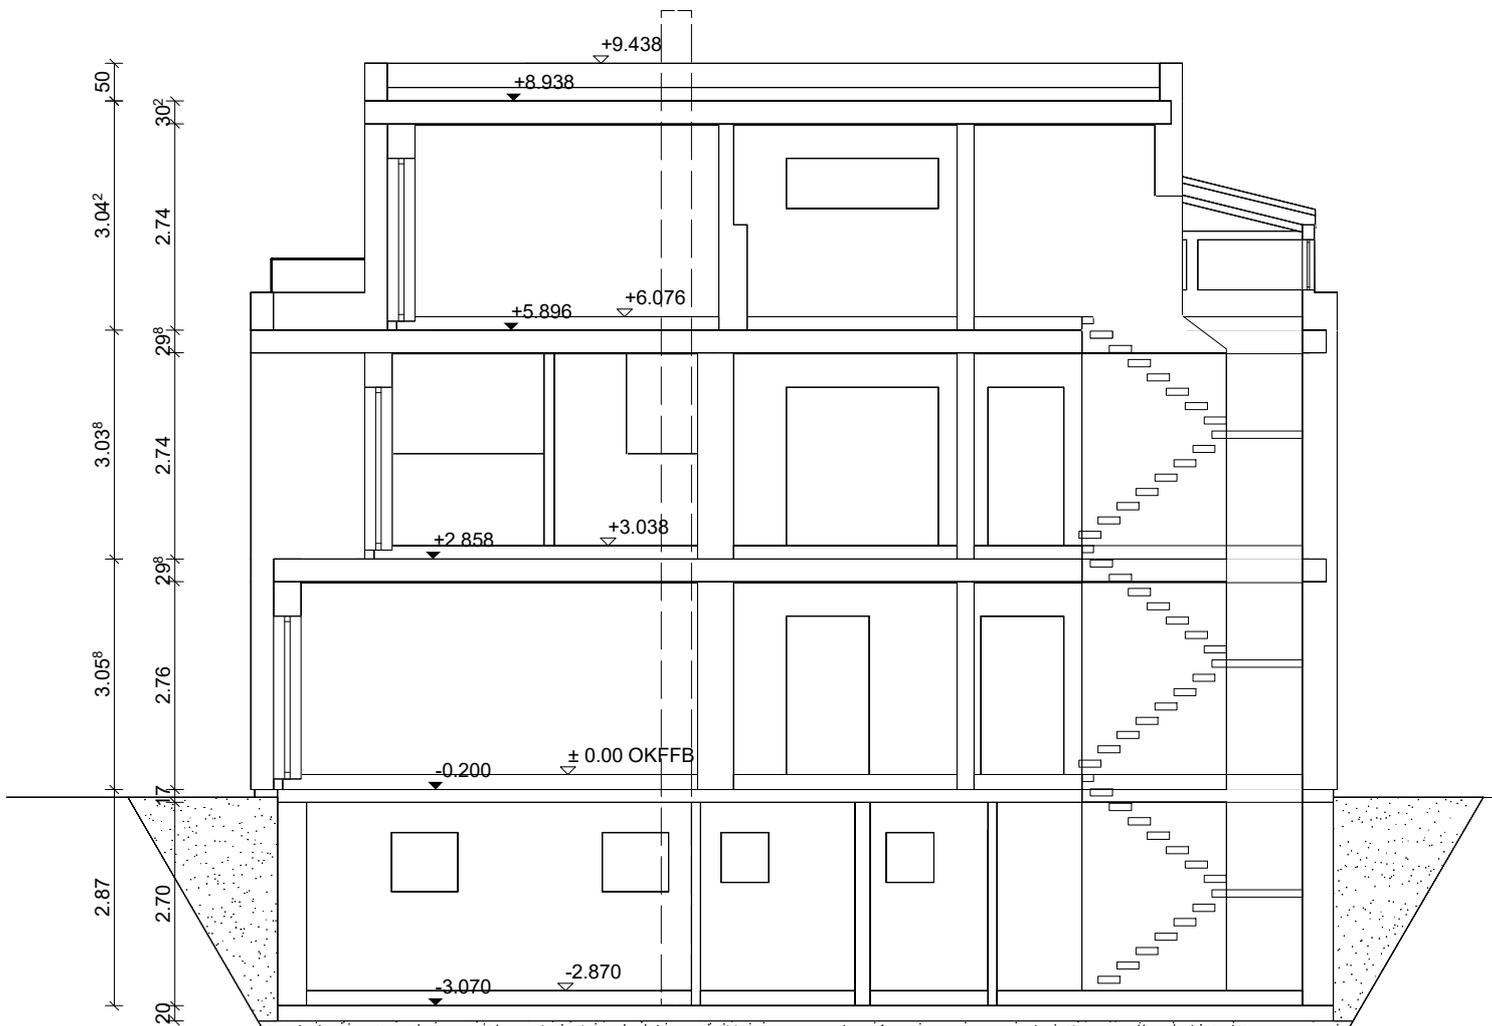

Neubau Einfamilienhaus mit ELW im OG	Zeichnungsdatum: 24.01.2024
Bauherr: Projektierung in Trudering	
Kontakt: Gerhard Fenzl gerhard.fenzl@kampa.de 0177 - 1810805	
Schnitt A	M = 1:100

Diese Vorentwurfsplanung veranschaulicht das gekaufte KAMPA Haus. Der Leistungsumfang ergibt sich ausschließlich aus dem Bau- und Liefervertrag und dem schriftlichen Leistungsverzeichnis. Dargestellte Einrichtungsgegenstände sind keine Vertragsbestandteile, dies gilt insbesondere auch für die Sanitärobjekte. Vorentwurfsplanung vorbehaltlich konstruktiv bedingter Anpassung nach erfolgter statischer Berechnung.



----- BAUHERR:	----- Ort, Datum	----- Unterschrift
-------------------	---------------------	-----------------------



Neubau Einfamilienhaus mit ELW im OG	Zeichnungsdatum: 24.01.2024
Bauherr: Projektierung in Trudering	
Kontakt: Gerhard Fenzl gerhard.fenzl@kampa.de 0177 - 1810805	
Nordansicht	M = 1:100

Diese Vorentwurfsplanung veranschaulicht das gekaufte KAMPA Haus. Der Leistungsumfang ergibt sich ausschließlich aus dem Bau- und Liefervertrag und dem schriftlichen Leistungsverzeichnis. Dargestellte Einrichtungsgegenstände sind keine Vertragsbestandteile, dies gilt insbesondere auch für die Sanitärobjekte. Vorentwurfsplanung vorbehaltlich konstruktiv bedingter Anpassung nach erfolgter statischer Berechnung.



----- BAUHERR:	----- Ort, Datum	----- Unterschrift
-------------------	---------------------	-----------------------



Neubau Einfamilienhaus mit ELW im OG	Zeichnungsdatum: 24.01.2024
Bauherr: Projektierung in Trudering	
Kontakt: Gerhard Fenzl gerhard.fenzl@kampa.de 0177 - 1810805	
Ostansicht	M = 1:100

Diese Vorentwurfsplanung veranschaulicht das gekaufte KAMPA Haus. Der Leistungsumfang ergibt sich ausschließlich aus dem Bau- und Liefervertrag und dem schriftlichen Leistungsverzeichnis. Dargestellte Einrichtungsgegenstände sind keine Vertragsbestandteile, dies gilt insbesondere auch für die Sanitärobjekte. Vorentwurfsplanung vorbehaltlich konstruktiv bedingter Anpassung nach erfolgter statischer Berechnung.



BAUHERR:

Ort, Datum

Unterschrift



Neubau Einfamilienhaus mit ELW im OG	Zeichnungsdatum: 24.01.2024
Bauherr:	Projektierung in Trudering
Kontakt:	Gerhard Fenzl gerhard.fenzl@kampa.de 0177 - 1810805
Südansicht	M = 1:100

Diese Vorentwurfsplanung veranschaulicht das gekaufte KAMPA Haus. Der Leistungsumfang ergibt sich ausschließlich aus dem Bau- und Liefervertrag und dem schriftlichen Leistungsverzeichnis. Dargestellte Einrichtungsgegenstände sind keine Vertragsbestandteile, dies gilt insbesondere auch für die Sanitärobjekte. Vorentwurfsplanung vorbehaltlich konstruktiv bedingter Anpassung nach erfolgter statischer Berechnung.



----- BAUHERR:	----- Ort, Datum	----- Unterschrift
-------------------	---------------------	-----------------------



Neubau Einfamilienhaus mit ELW im OG	Zeichnungsdatum: 24.01.2024
Bauherr: Projektierung in Trudering	
Kontakt: Gerhard Fenzl gerhard.fenzl@kampa.de 0177 - 1810805	
Westansicht	M = 1:100

Diese Vorentwurfsplanung veranschaulicht das gekaufte KAMPA Haus. Der Leistungsumfang ergibt sich ausschließlich aus dem Bau- und Liefervertrag und dem schriftlichen Leistungsverzeichnis. Dargestellte Einrichtungsgegenstände sind keine Vertragsbestandteile, dies gilt insbesondere auch für die Sanitärobjekte. Vorentwurfsplanung vorbehaltlich konstruktiv bedingter Anpassung nach erfolgter statischer Berechnung.



BAUHERR:

Ort, Datum

Unterschrift