


UMBAU: BESTEHENDE MASCHINENHALLE ZUM WOHNGEBÄUDE

NEUBAU EINES CARPORTS IN HANSTEDT I ~~IN WINKEL NR. 1~~ Velger Str. 2A

Für die Ausführung aller Bauteile sind die geprüften statischen Bauunterlagen - statischen Berechnungen mit Positionsplänen - maßgebend und genau zu beachten!

Die Entwässerungsanlagen in Gebäuden und auf Grundstücken sind nach den Bestimmungen der DIN 1986 auszuführen.

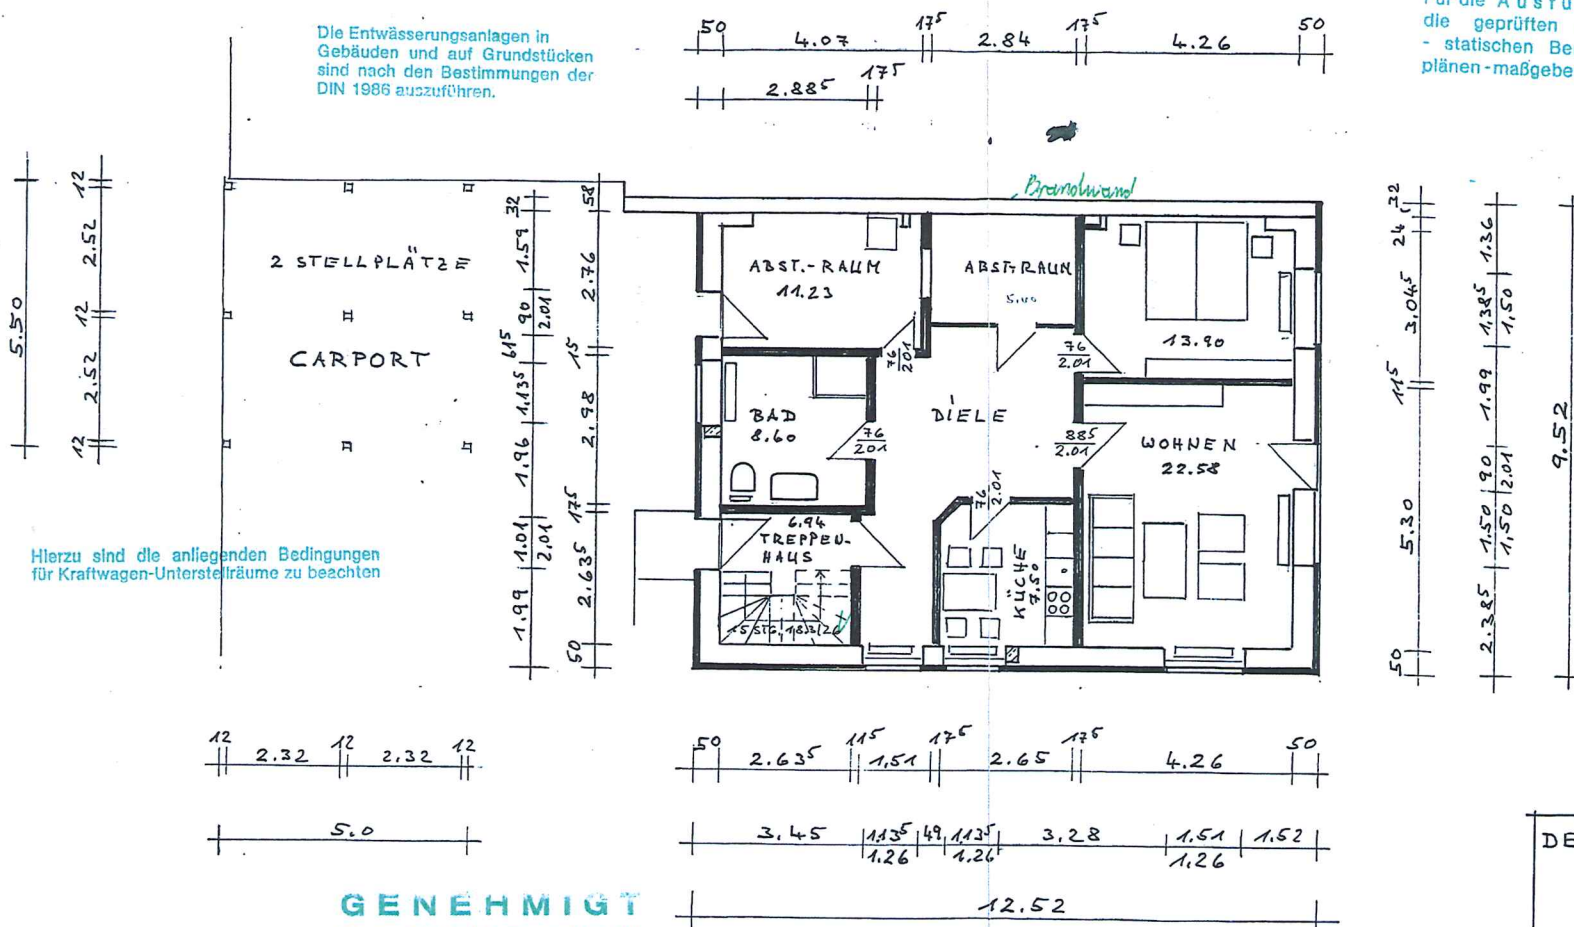

Hierzu sind die anliegenden Bedingungen für Kraftwagen-Unterstellräume zu beachten

GENEHMIGT

Diese genehmigte Bauvorlage gilt nur in Verbindung mit der

Baugenehmigung

Az.: HBA-Bg.:

71-84 02

Bedingungen, Auflagen und Hinweise sind der Baugenehmigung zu entnehmen

LANDKREIS UELZEN

Der Oberkreisdirektor
- Hochbauamt -

VORH.
NEU

ERDGESCHOSS - GRUNDRISS

IM M. 1:100

DER BAUHERR

H. Kruse

FÜR DEN PLAN

Horst Kruse
Bauingenieur
3011 Hanstedt I

HANSTEDT I

IM JAN. 1992