


# Grundriss Obergeschoss

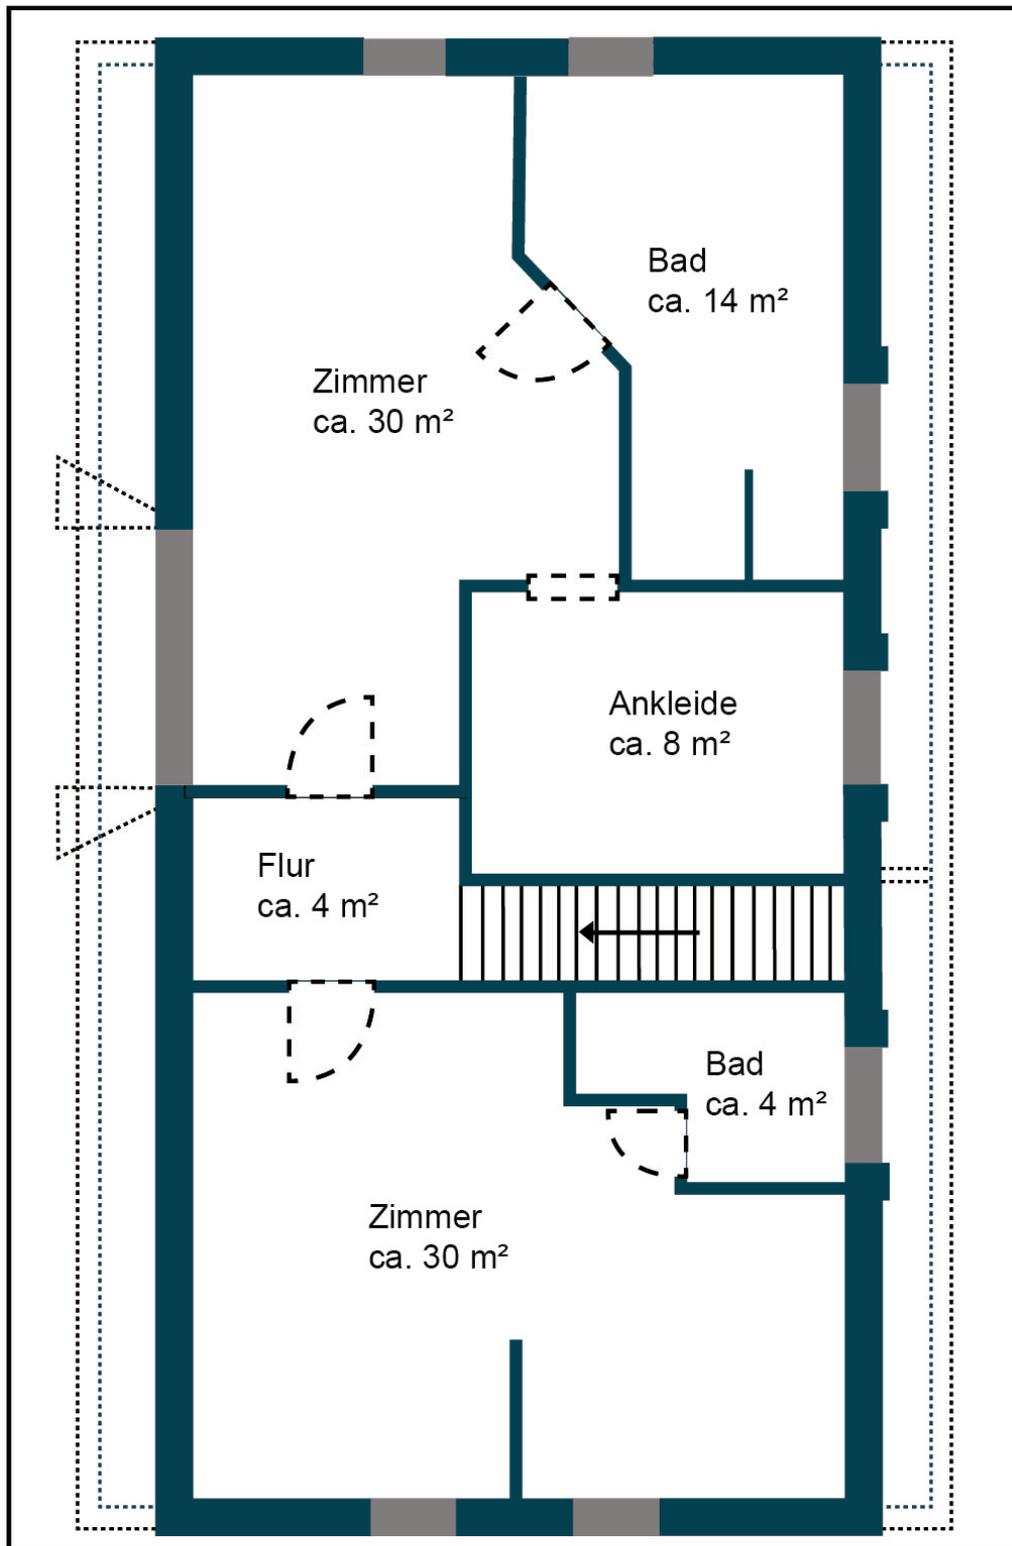

Hinweis: Dieser Grundriss ist nicht maßstabsgetreu.