


EINFAMILIENWOHNHAUS

HAUSTYP 699 / 1049

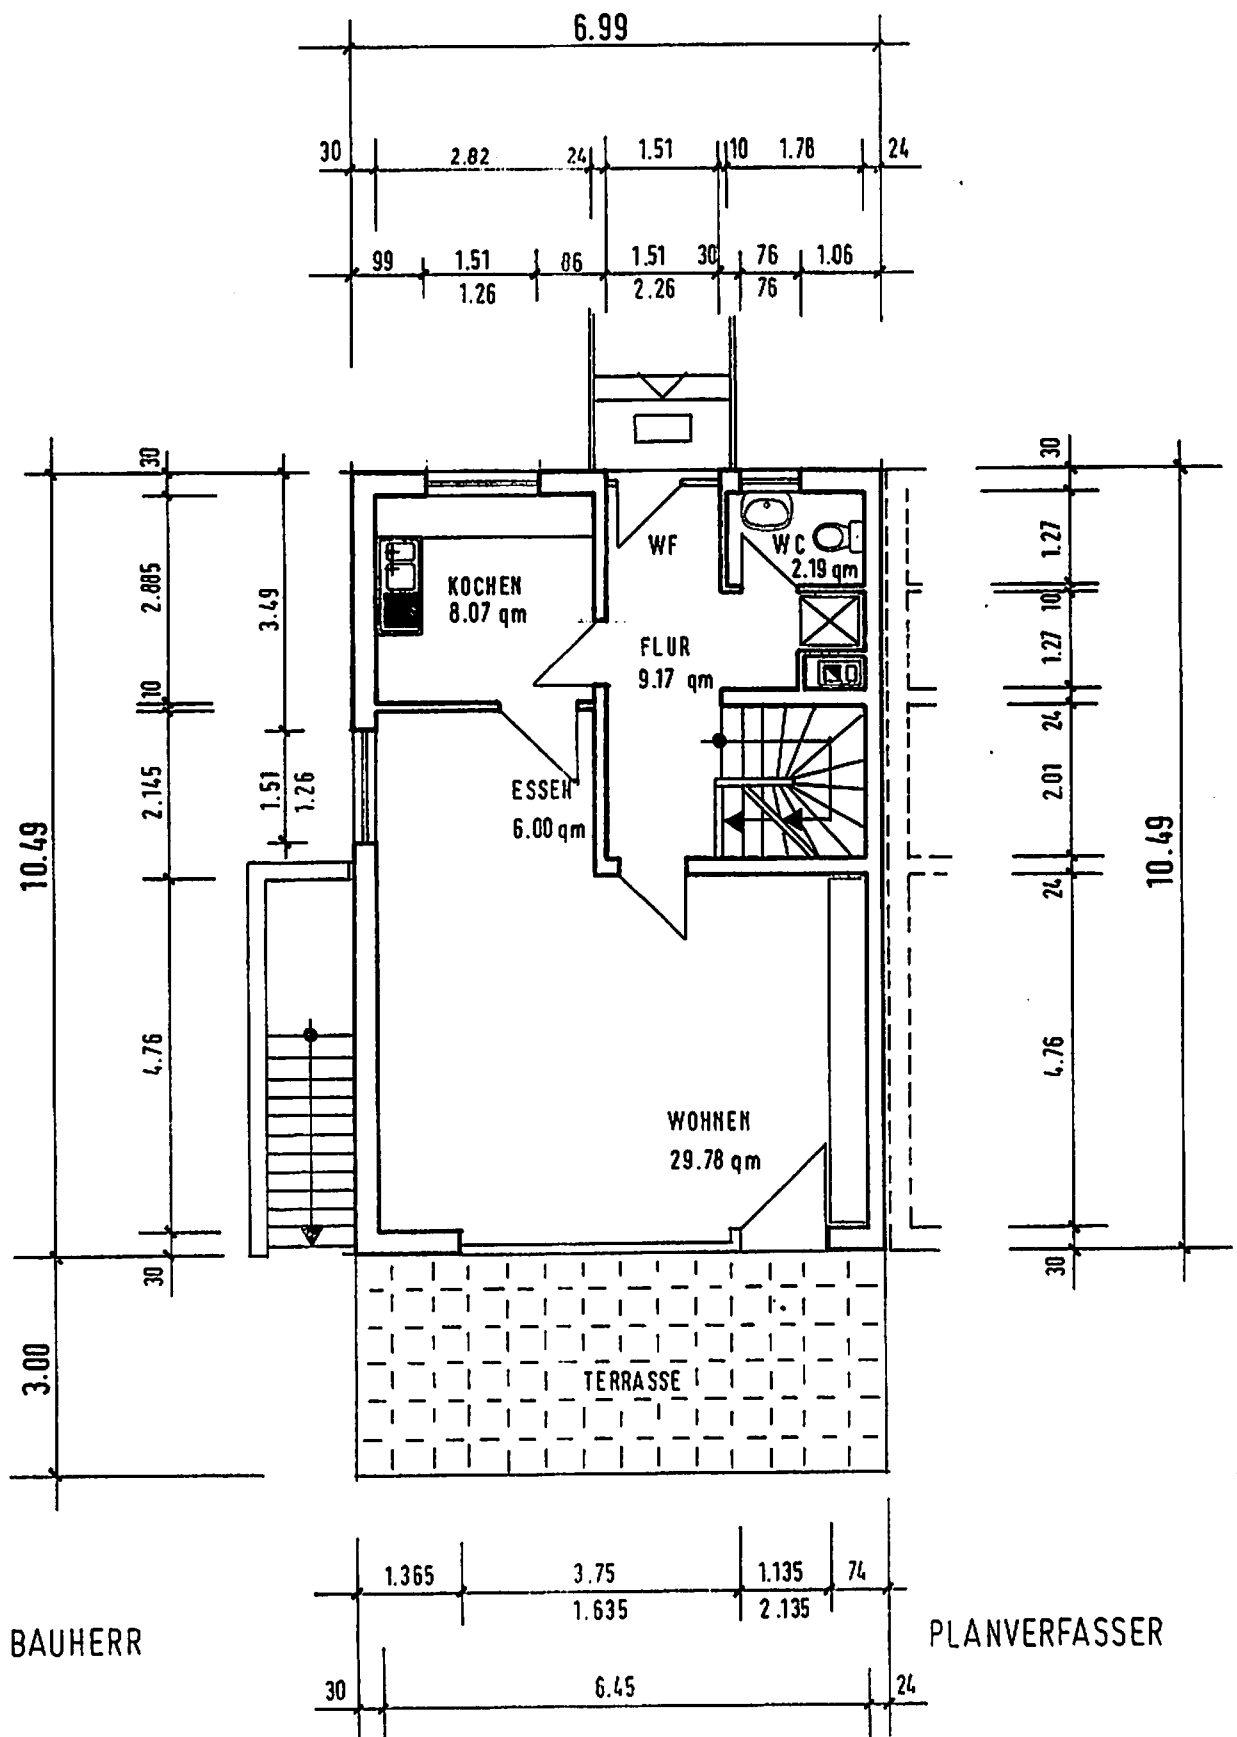

ERDGESCHOSS
MASSSTAB 1:100

BAUHERR: IS-IMMOBILIEN GMBH
EMILE-PELLETIER-STR. 2
6078 NEU-ISENBURG

1002i