


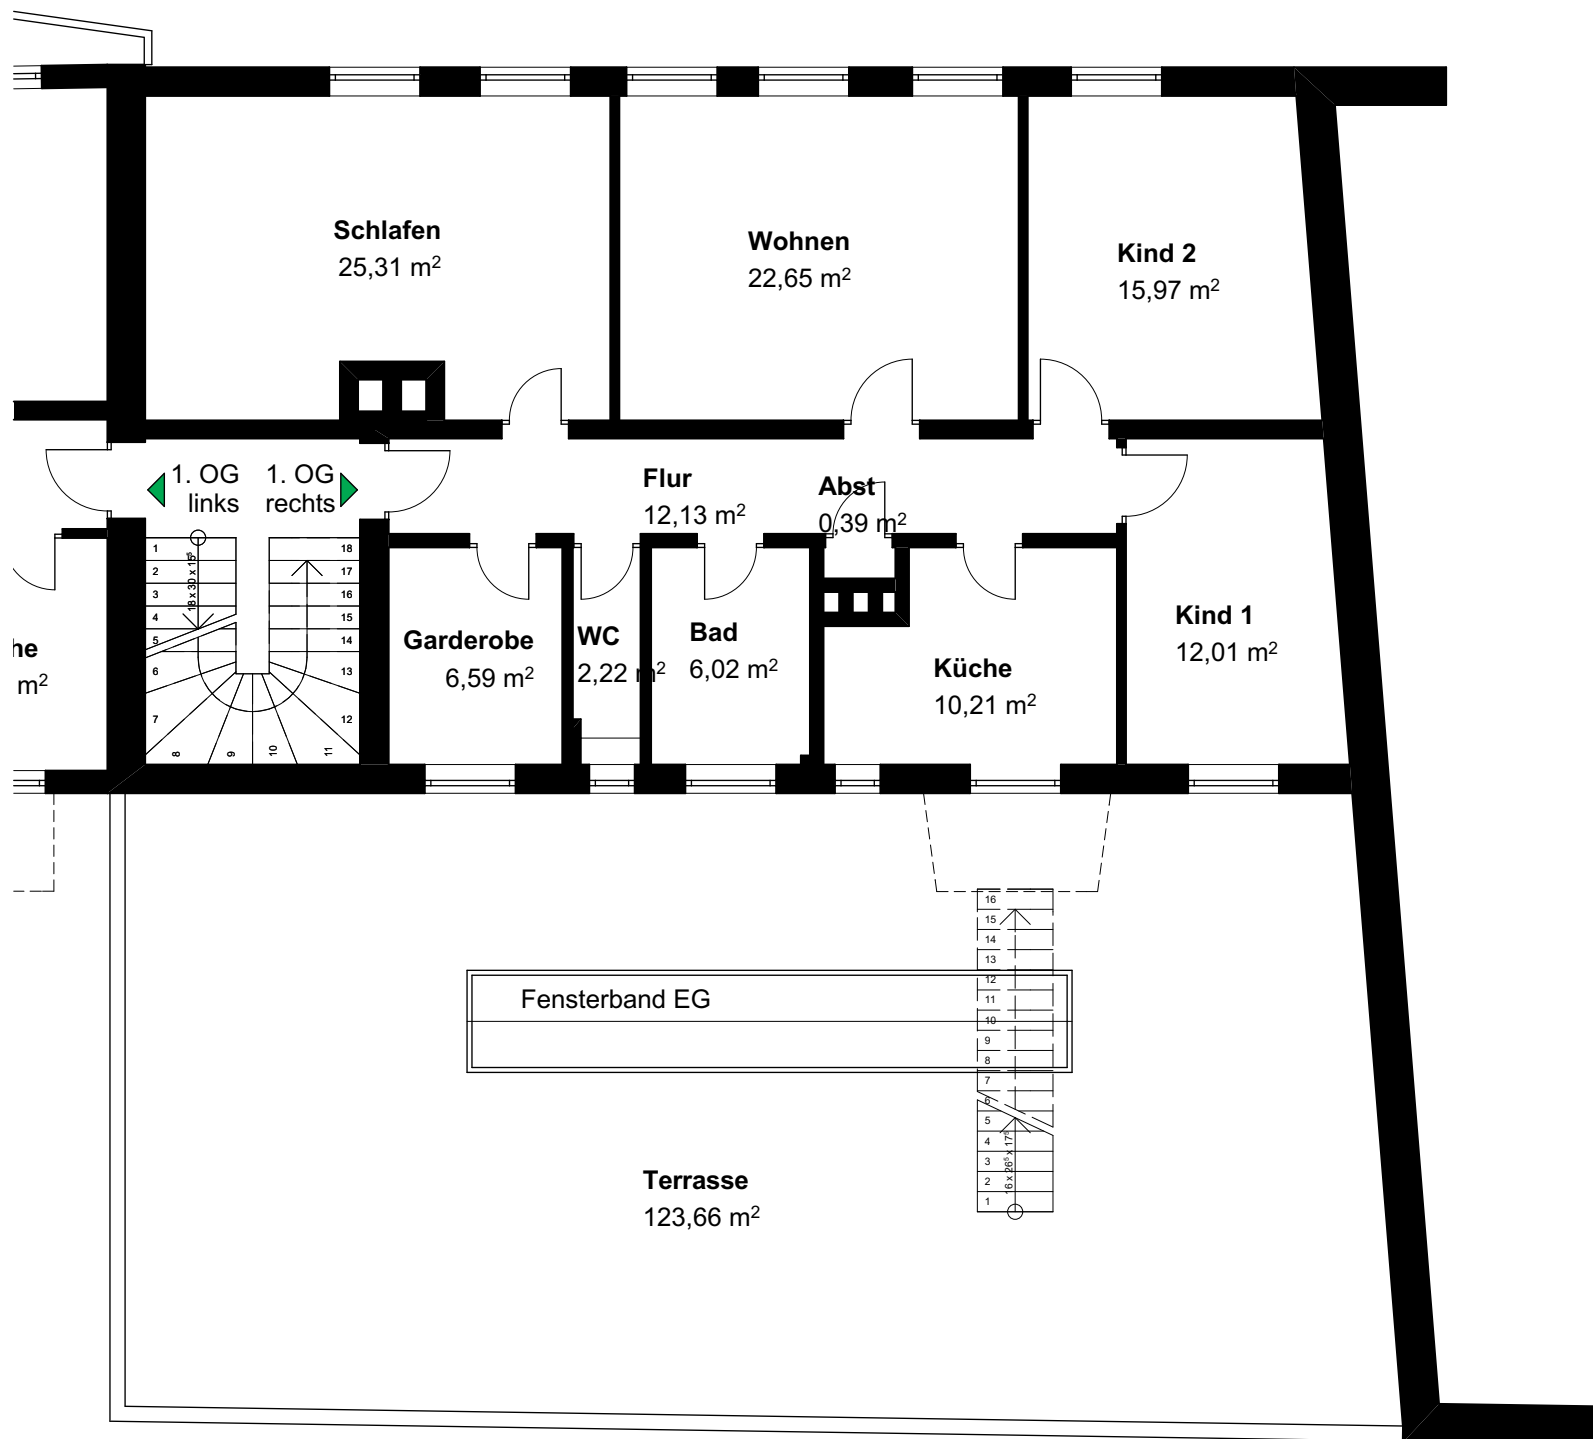

Am Brunnenlech 17,
86150 Augsburg

1. Obergeschoss
rechts

Flächen nach Aufmaß
M 1:100

01.08.2023