


**Stellplätze und Zufahrt aus wasser- und luft-durchlässigem Material herstellen**

Gemeinde: Seth  
 Gemarkung: Seth  
 Flur: 6  
 Flurstück - Nr.: 66/10  
 Größe: 1000 m<sup>2</sup>

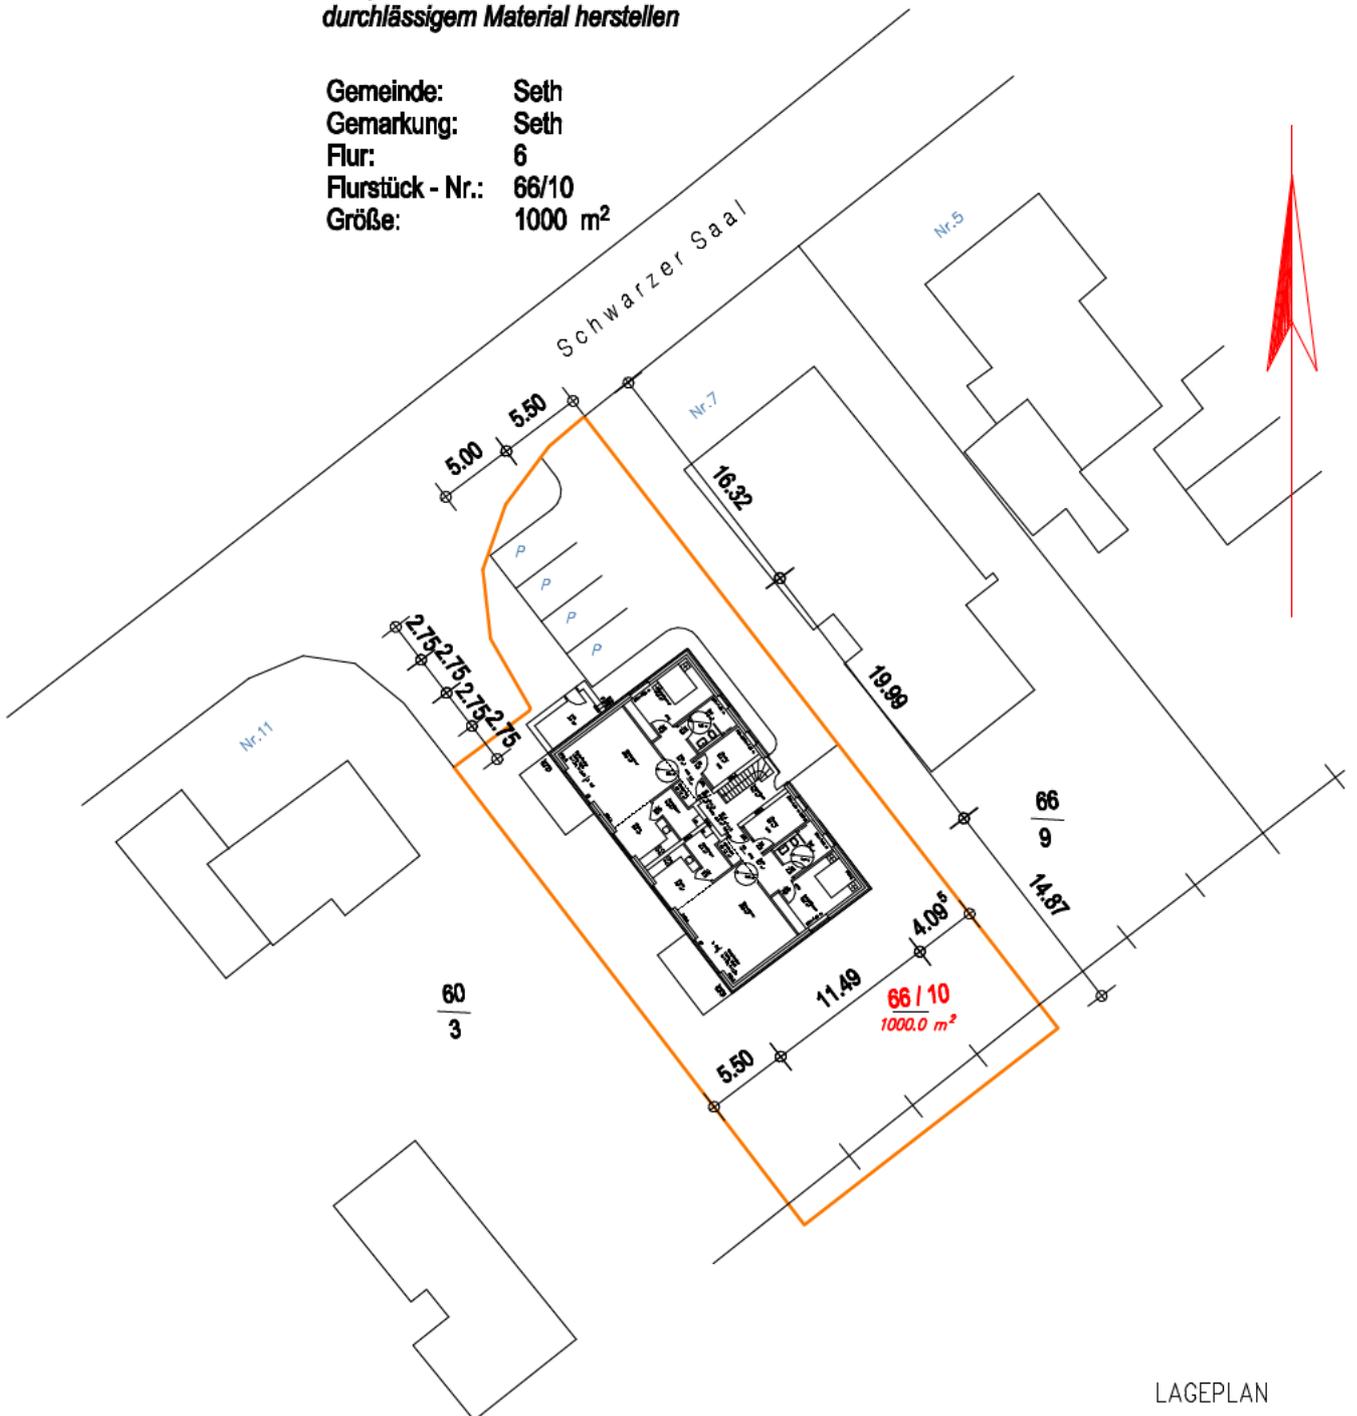

LAGEPLAN

Neubau eines Mehrfamilienhauses		
Entwurfsverfasser: [Redacted]	Planungsstand: <b>Bauantrag</b>	Bauherr: [Redacted]
	Maßstab: <b>M 1 : 500</b>	Beauftragter: <b>Schwarzer Saal 9 23845 Seth Gemarkung: Seth Flur: 6, Flurstück: 66 / 10</b>
	Datum: [Redacted]	