


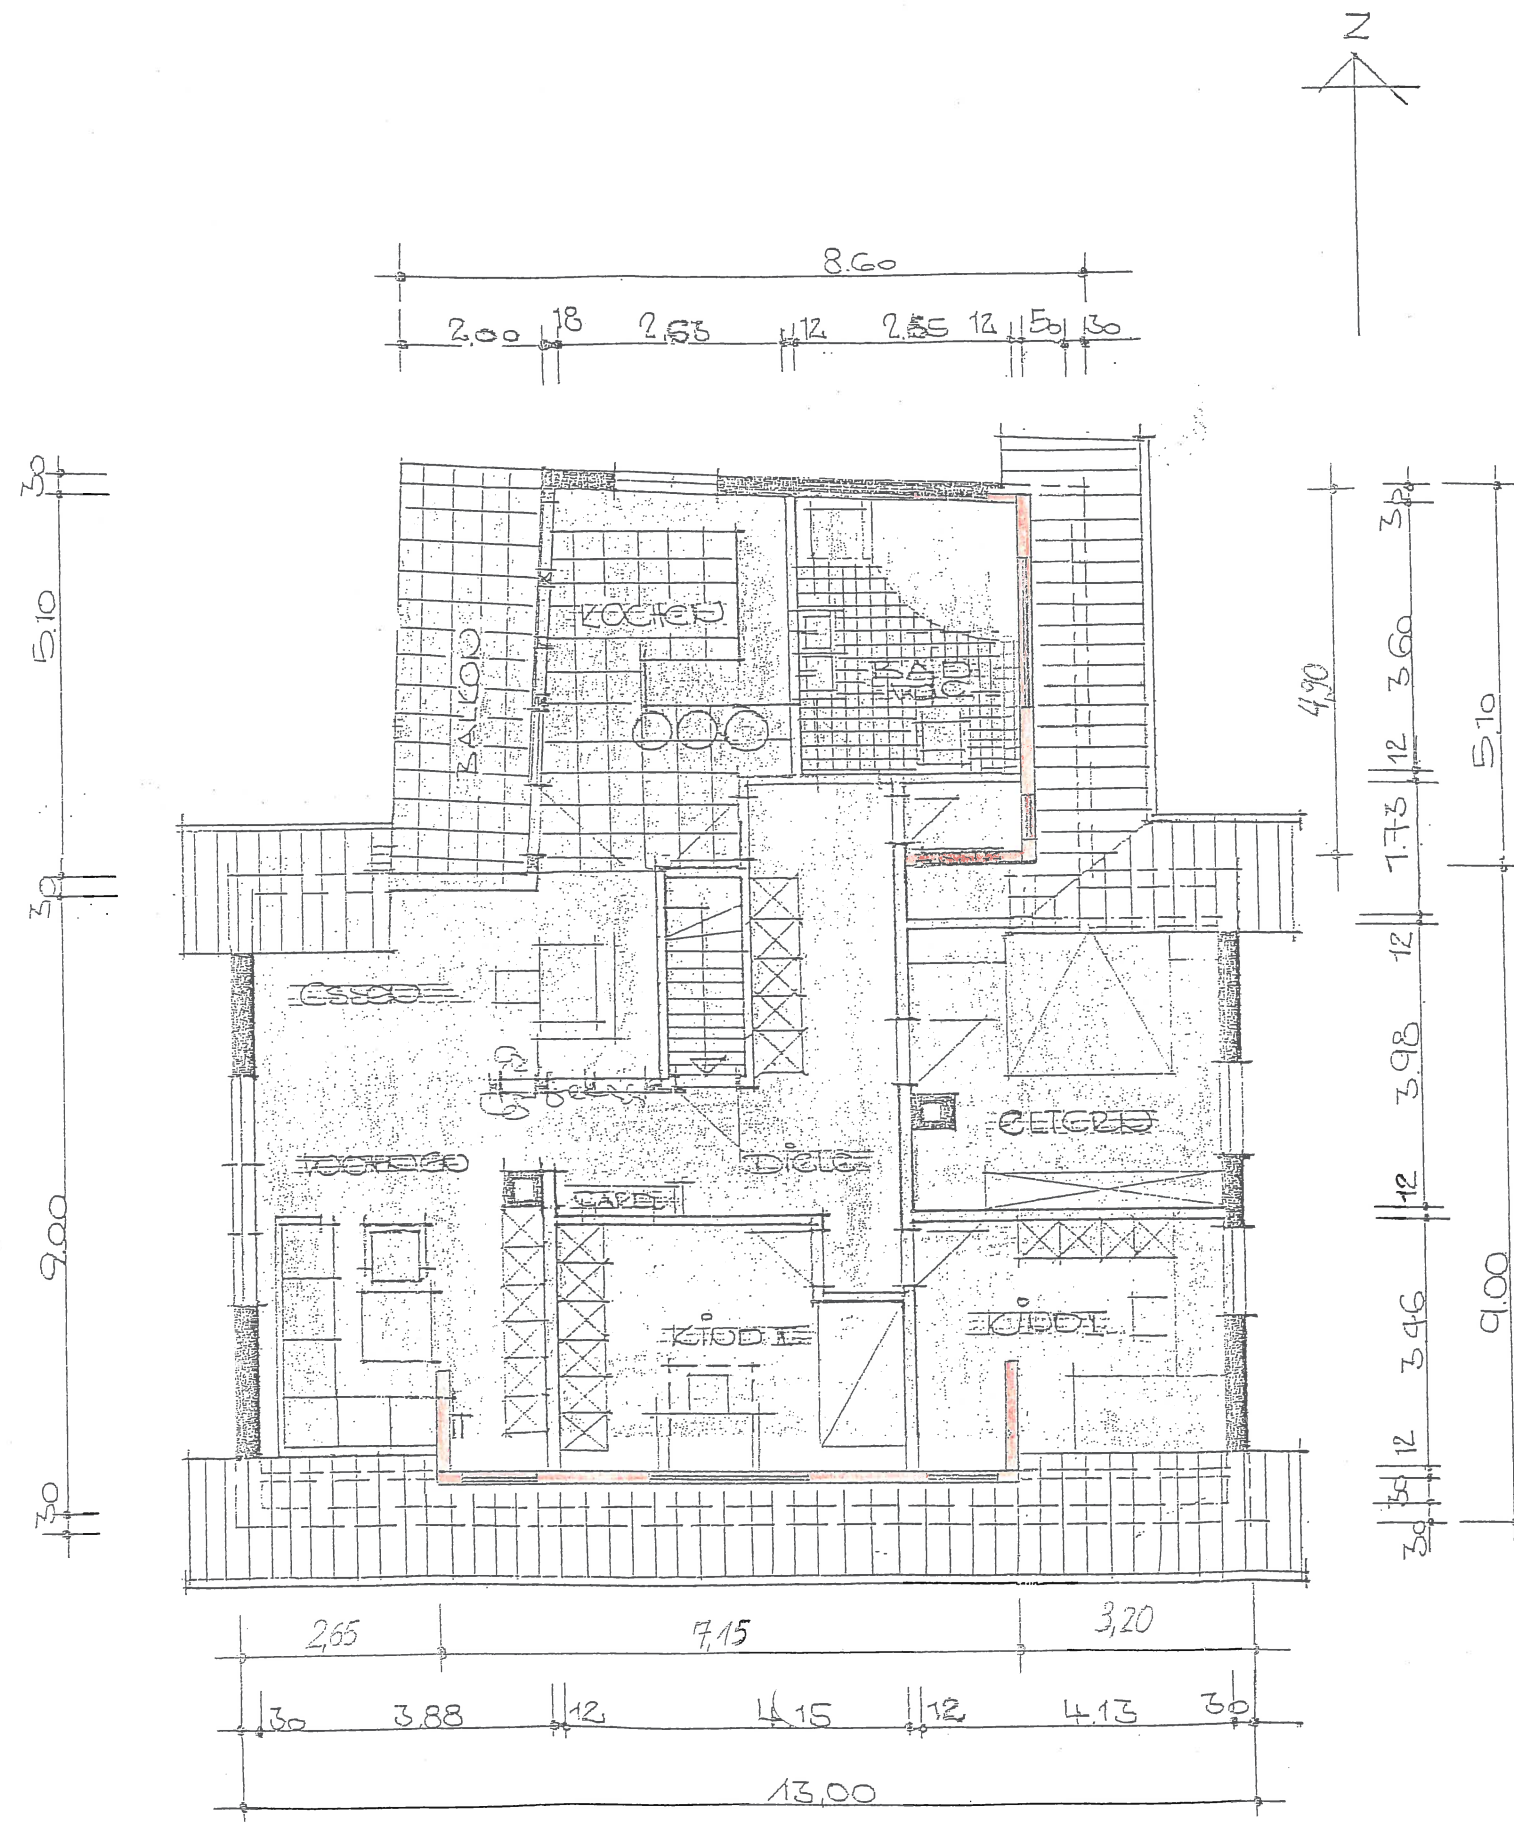

Errichtung von zwei Schleppgauben

Bauherr:

Günther Thomas
Hauptstrasse 21
77749 Hohberg – Niederschopfheim

Bauort:

77749 Hohberg – Niederschopfheim
Hauptstrasse 21
LGB. Nr. 337

Grundriss

M: 1:100

Planverfasser:

Martin Münchenbach
Zimmermeister
Abt – Fulrad – Strasse 10
77749 Hohberg – Niederschopfheim

April 2010-04-26

Bauherr:

Planverfasser:

Holzbau
Münchenbach
Abt-Fulrad-Str. 10
77749 Hohberg
Tel. 0 78 08 / 91 02 12
Fax 0 78 08 / 91 02 13