

Prüfungsbemerkungen
siehe Niederschlagsantrag zur Baugenehmigung

Landkreis Jerichower Land
Der Landrat


Baufaufsichtlich geprüft und
genehmigt unter den in der
Saugenehmigungs-

Aktionszeichen: 02.03-02517
aufgeführten Bedingungen.

14.30

Genthin, den 02.03.04
im Auftrag

W. Hof

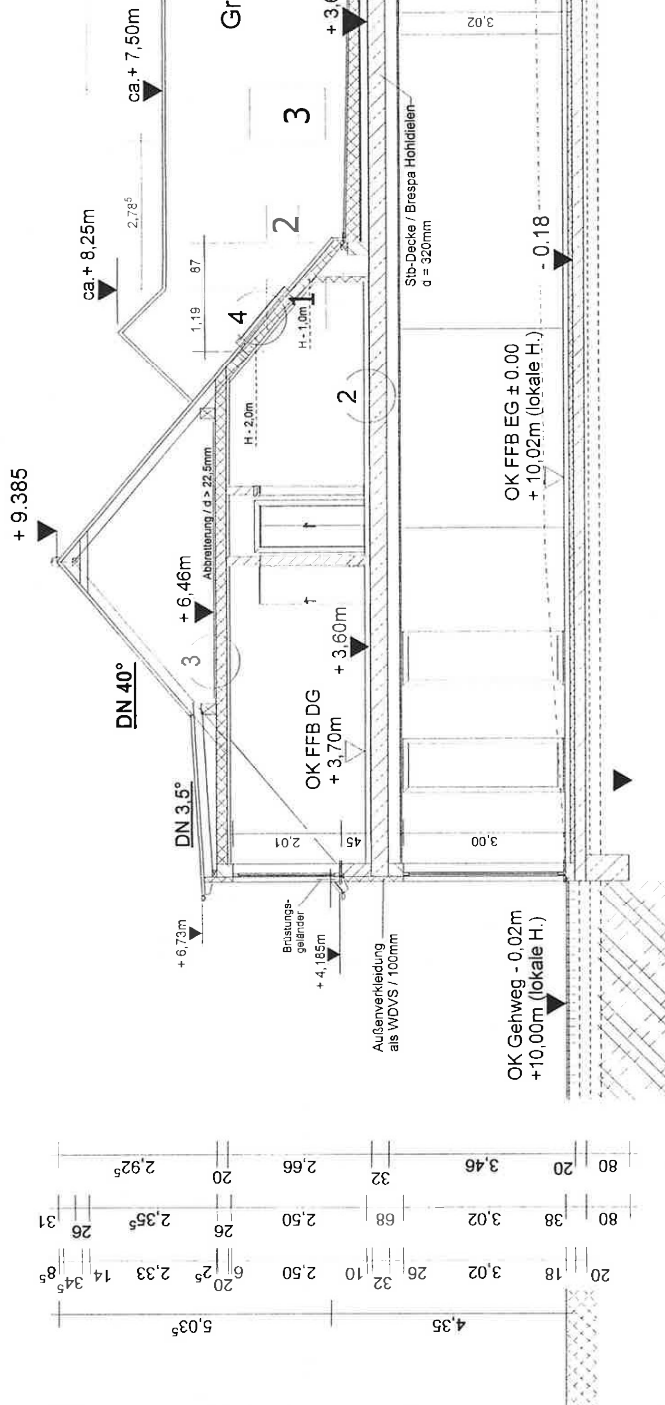

48,00⁵

BAUING. HOFER

Ingenieurbüro für Bauwesen
Arnimer Damm 17 · 39576 Stendal

Tel.: 03931 / 79 40 81 · Fax: / 79 40 82

e-Mail: Moller-Hofer@t-online.de

kol

Bauantrag Neubau Rossmann-Filiale

Brandenburger Str. 46 in 39307 Genthin

Bauherr: Helmut Lührs
Dubbenweg 46
21680 Stade

Systemschnitt mit Fenster Nachbargiebel

SYSTEMSCHNITT

Legende zu Fenstern Nachbargiebel:

Fenster 1: in F 90 Qualität geschlossen (Mauerwerk)

Fenster 2: in F 90 Qualität geschlossen (Mauerwerk)

Fenster 3: F 90 Festverglasung

Einverständniserklärung des Eigentümers
Grundstück 7 / 221, Brandenburger Str. 48
Eheleute Dickner

Mit der hier dargestellten Ausführungsvariante
bin ich einverstanden.

B. Dickner
Genthin d. 20.11.2003

