
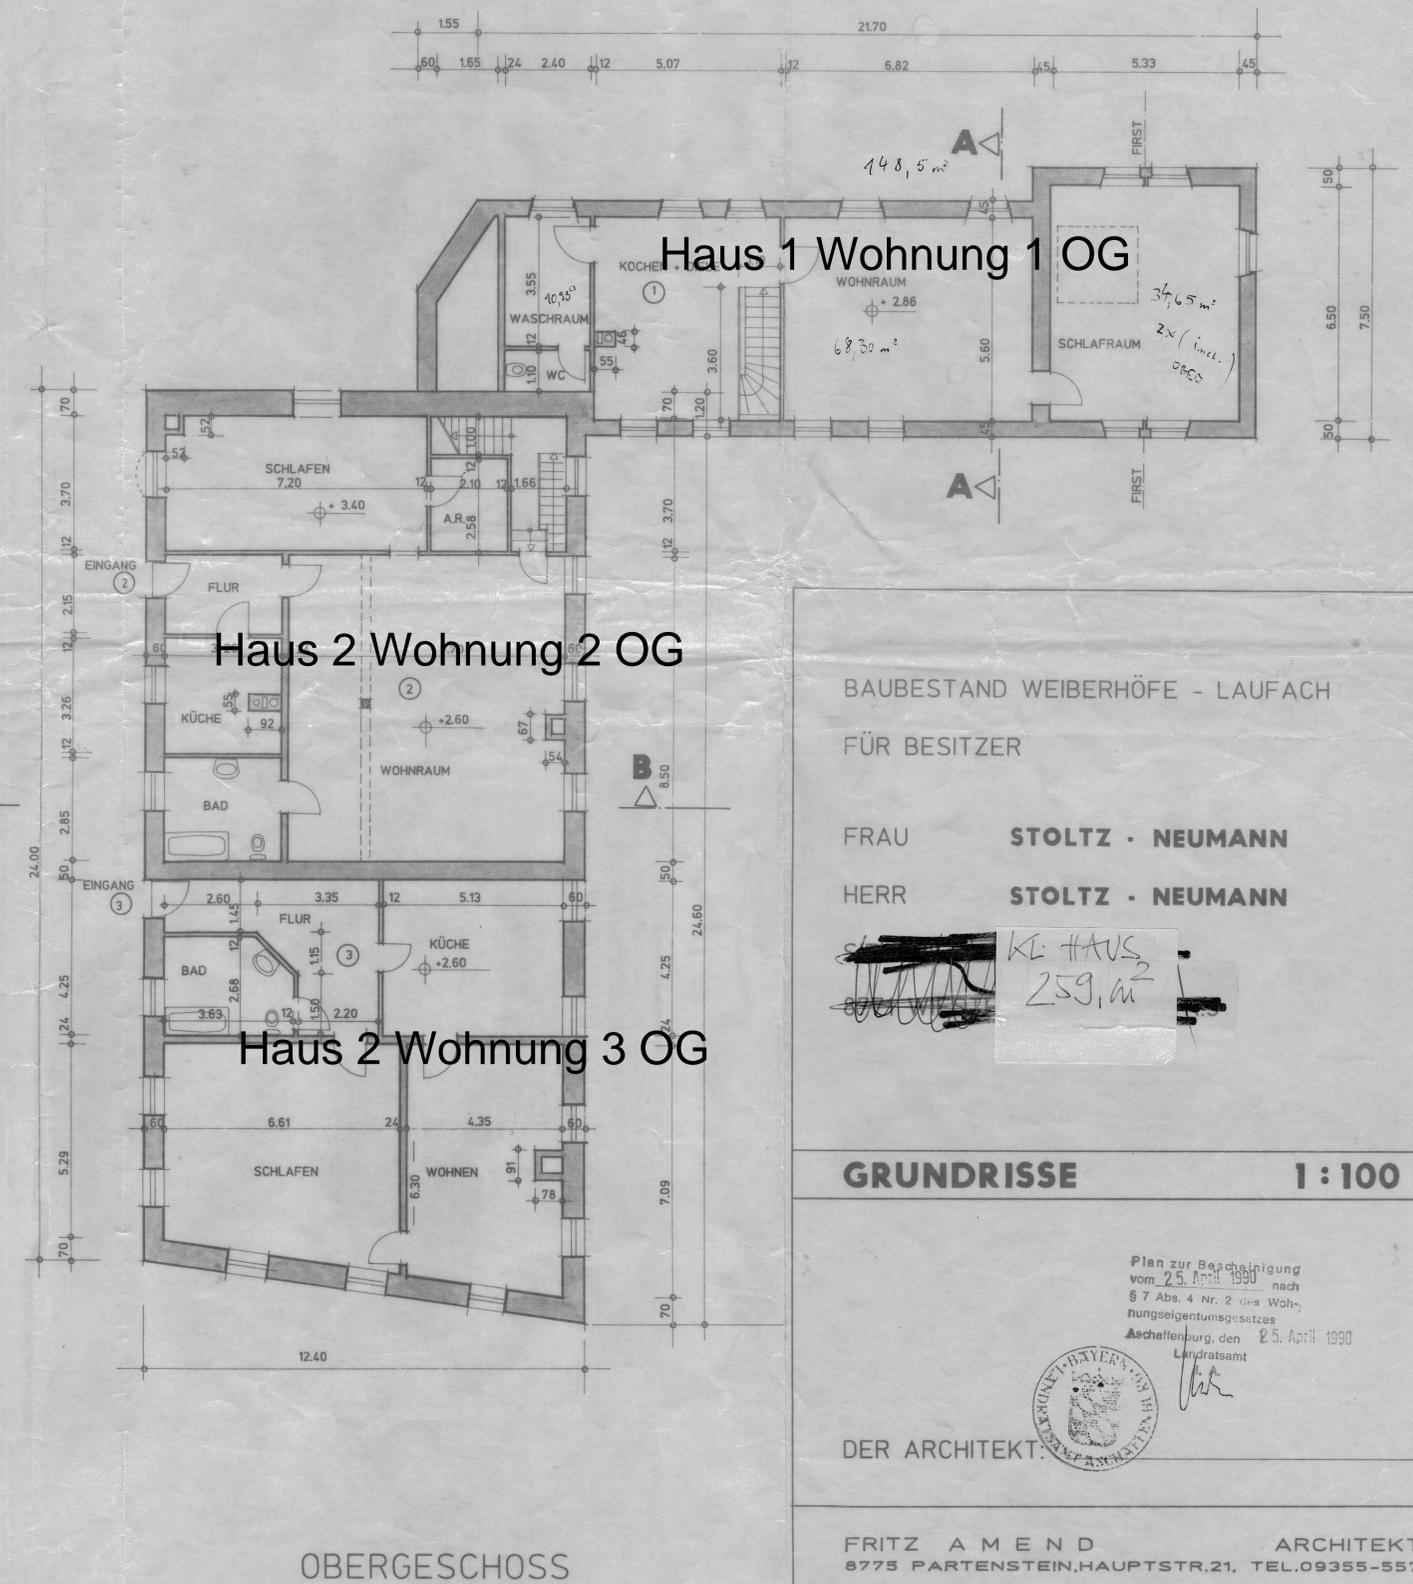


- Zeichenerklärung:
- ① Siegfried Merz
 - ② Herr Stoltz-Neumann
 - ③ Frau Stoltz-Neumann

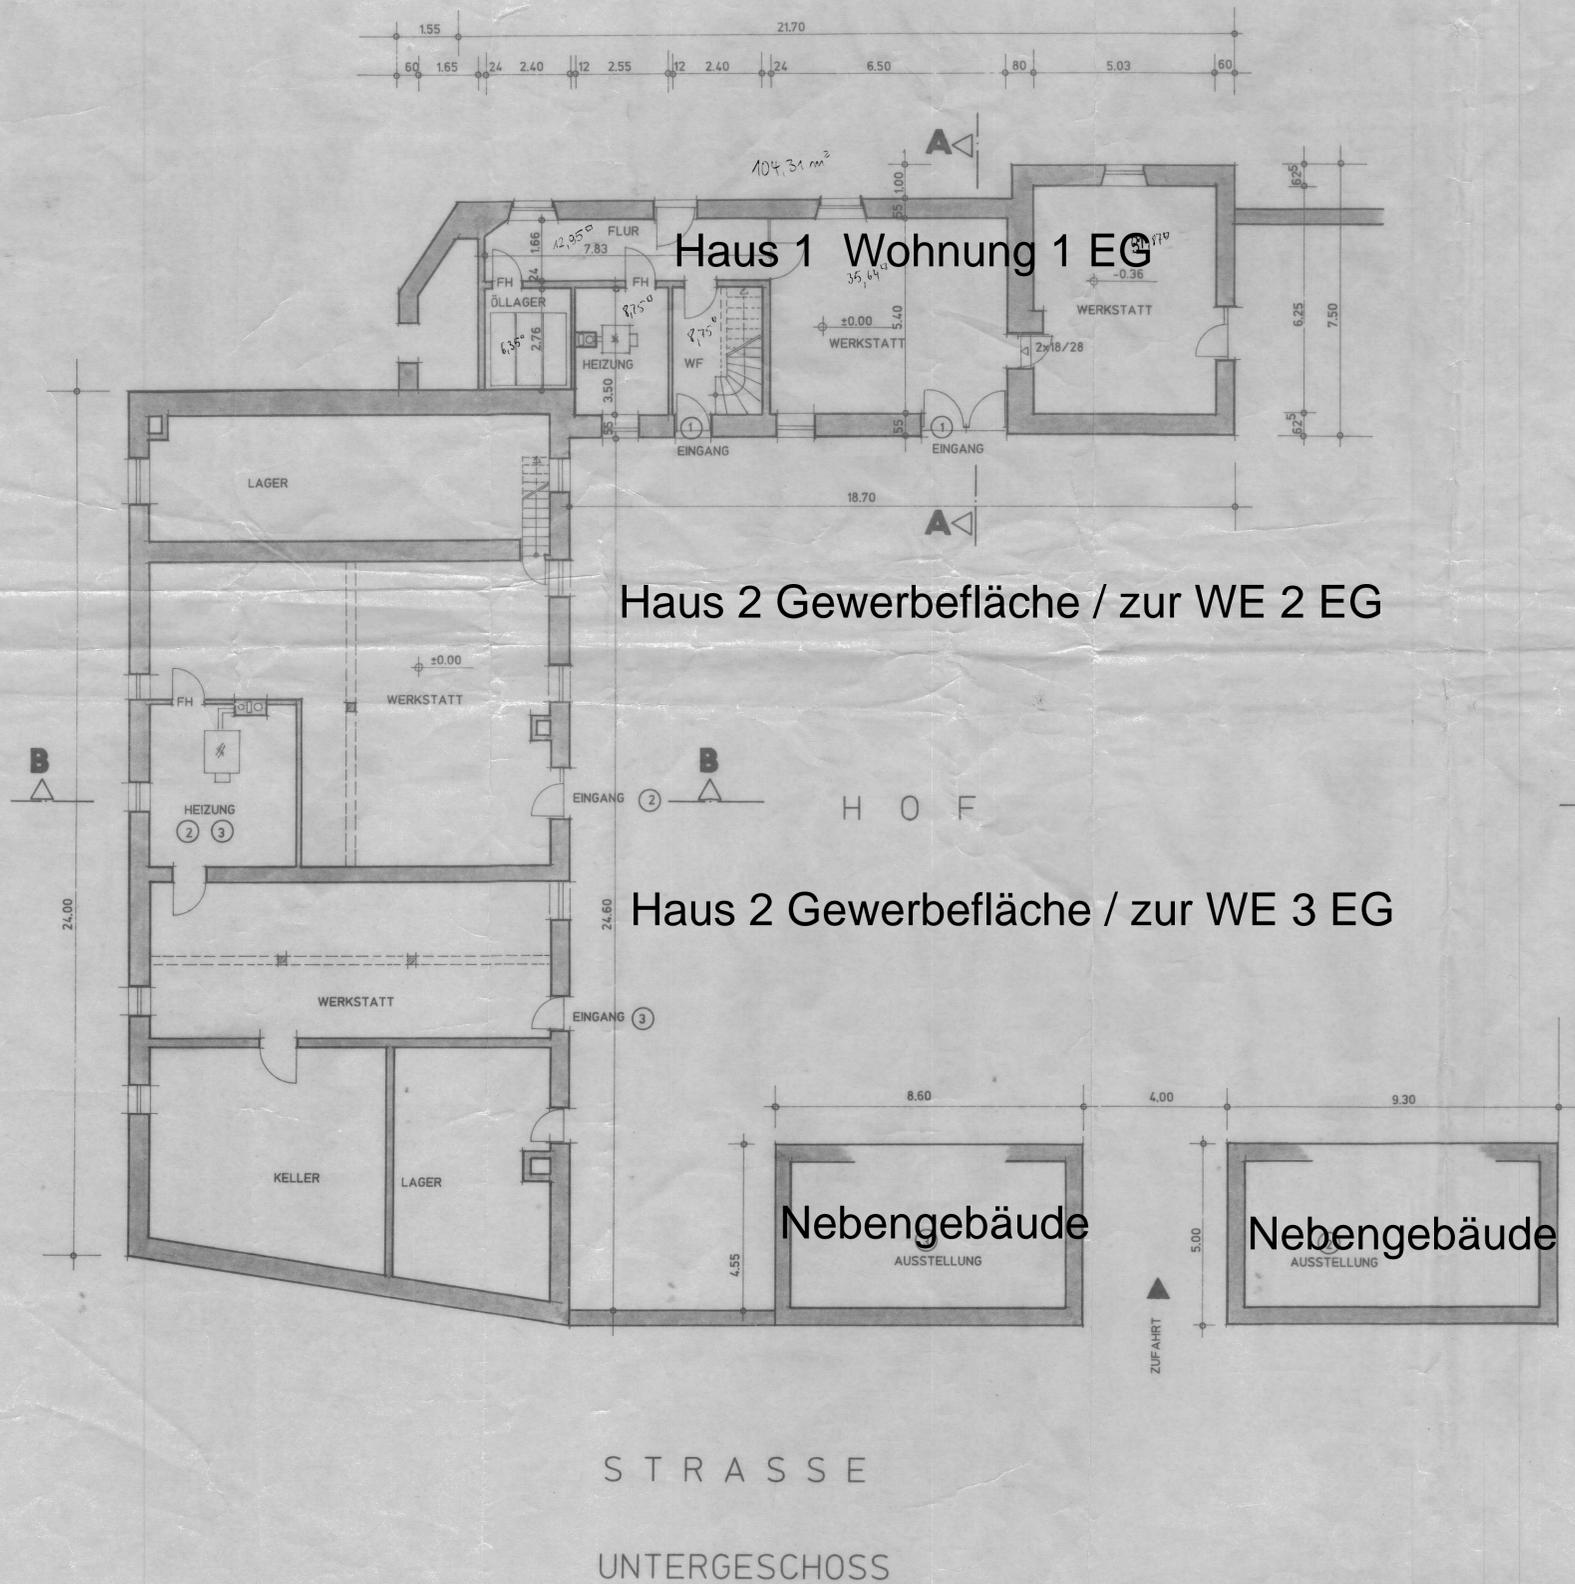

BAUBESTAND WEIBERHÖFE - LAUFACH
FÜR BESITZER

FRAU **STOLTZ - NEUMANN**
HERR **STOLTZ - NEUMANN**

~~Handwritten signature~~ KE HAUS
259, m²

GRUNDRISS 1 : 100

Plan zur Bezeichnung
vom 25. April 1990
nach § 7 Abs. 4 Nr. 2 des Woh-
nungseigentumsgesetzes
Aschaffenburg, den 25. April 1990



DER ARCHITEKT:

FRITZ A M E N D ARCHITEKT
8775 PARTENSTEIN, HAUPTSTR. 21, TEL. 09355-557