


Kellergeschoss

1:100

Achtung: Alle Maße sind Circa-Maße

N

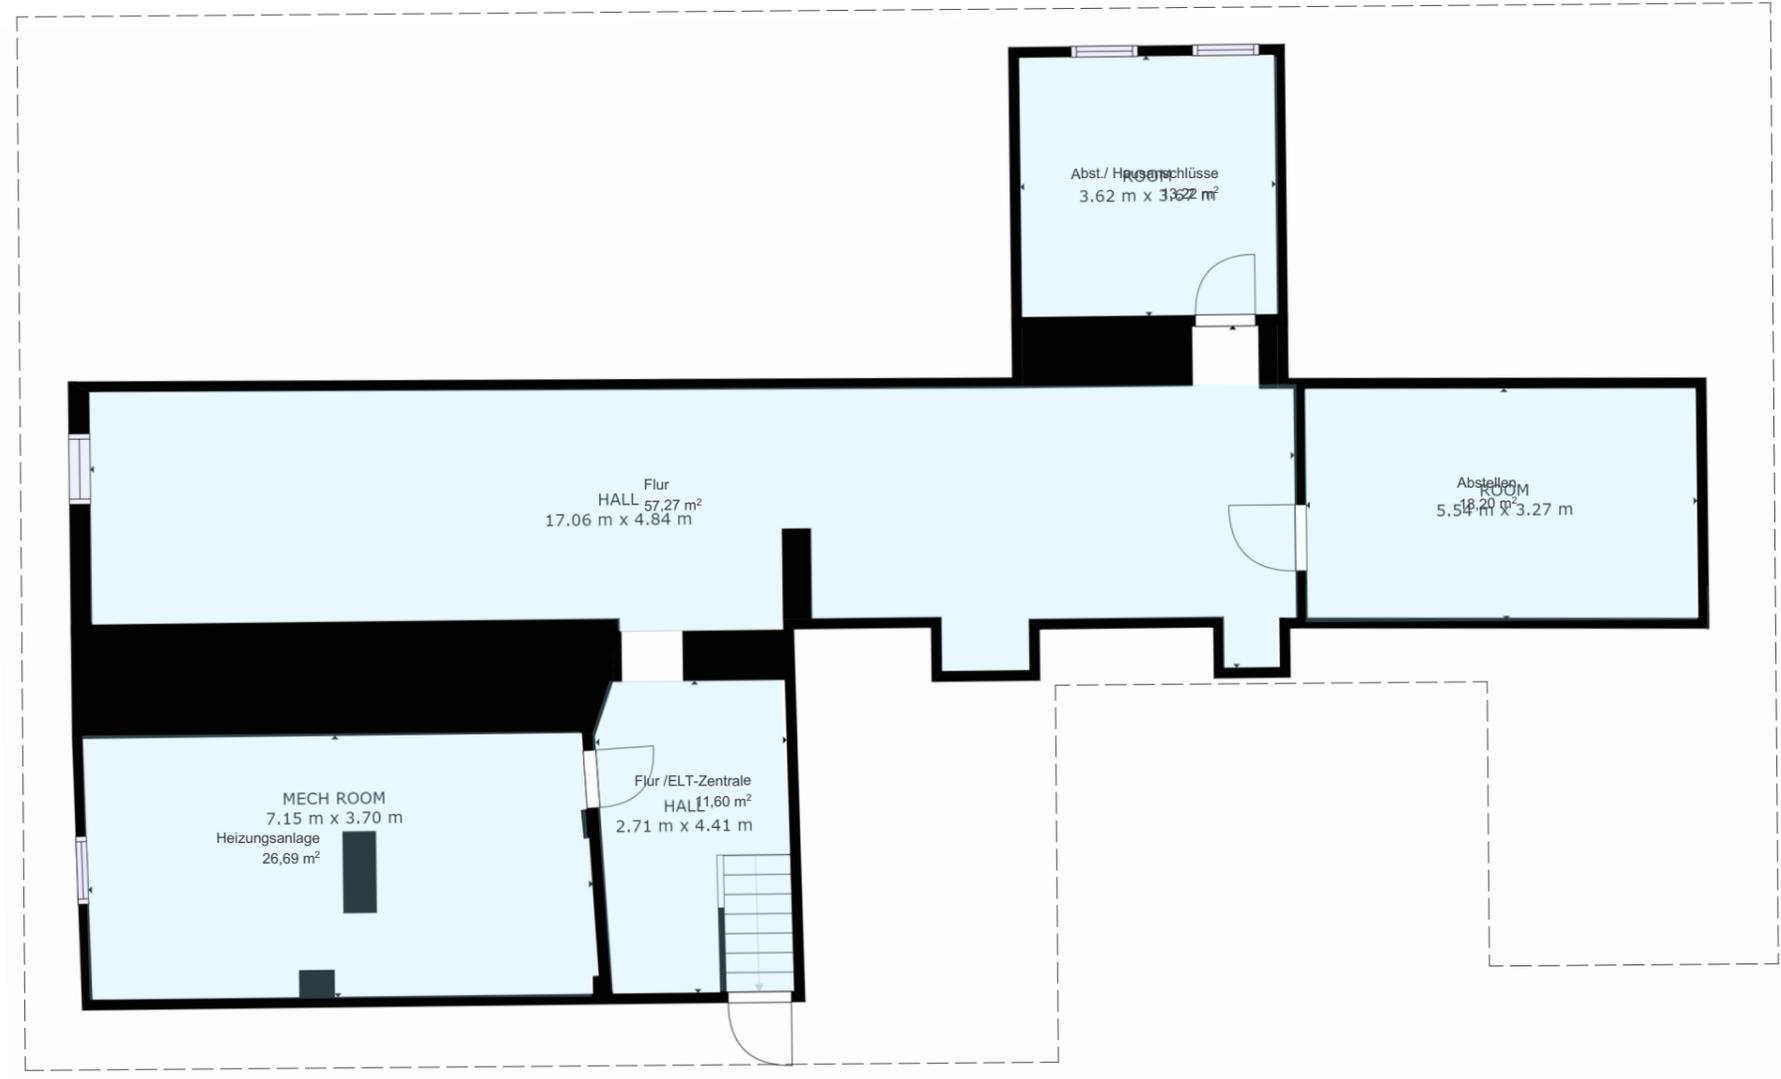

Flächen_KG		
	Farbe	Gemessene Nettofläche
Nutzfläche Haus		
		126,98