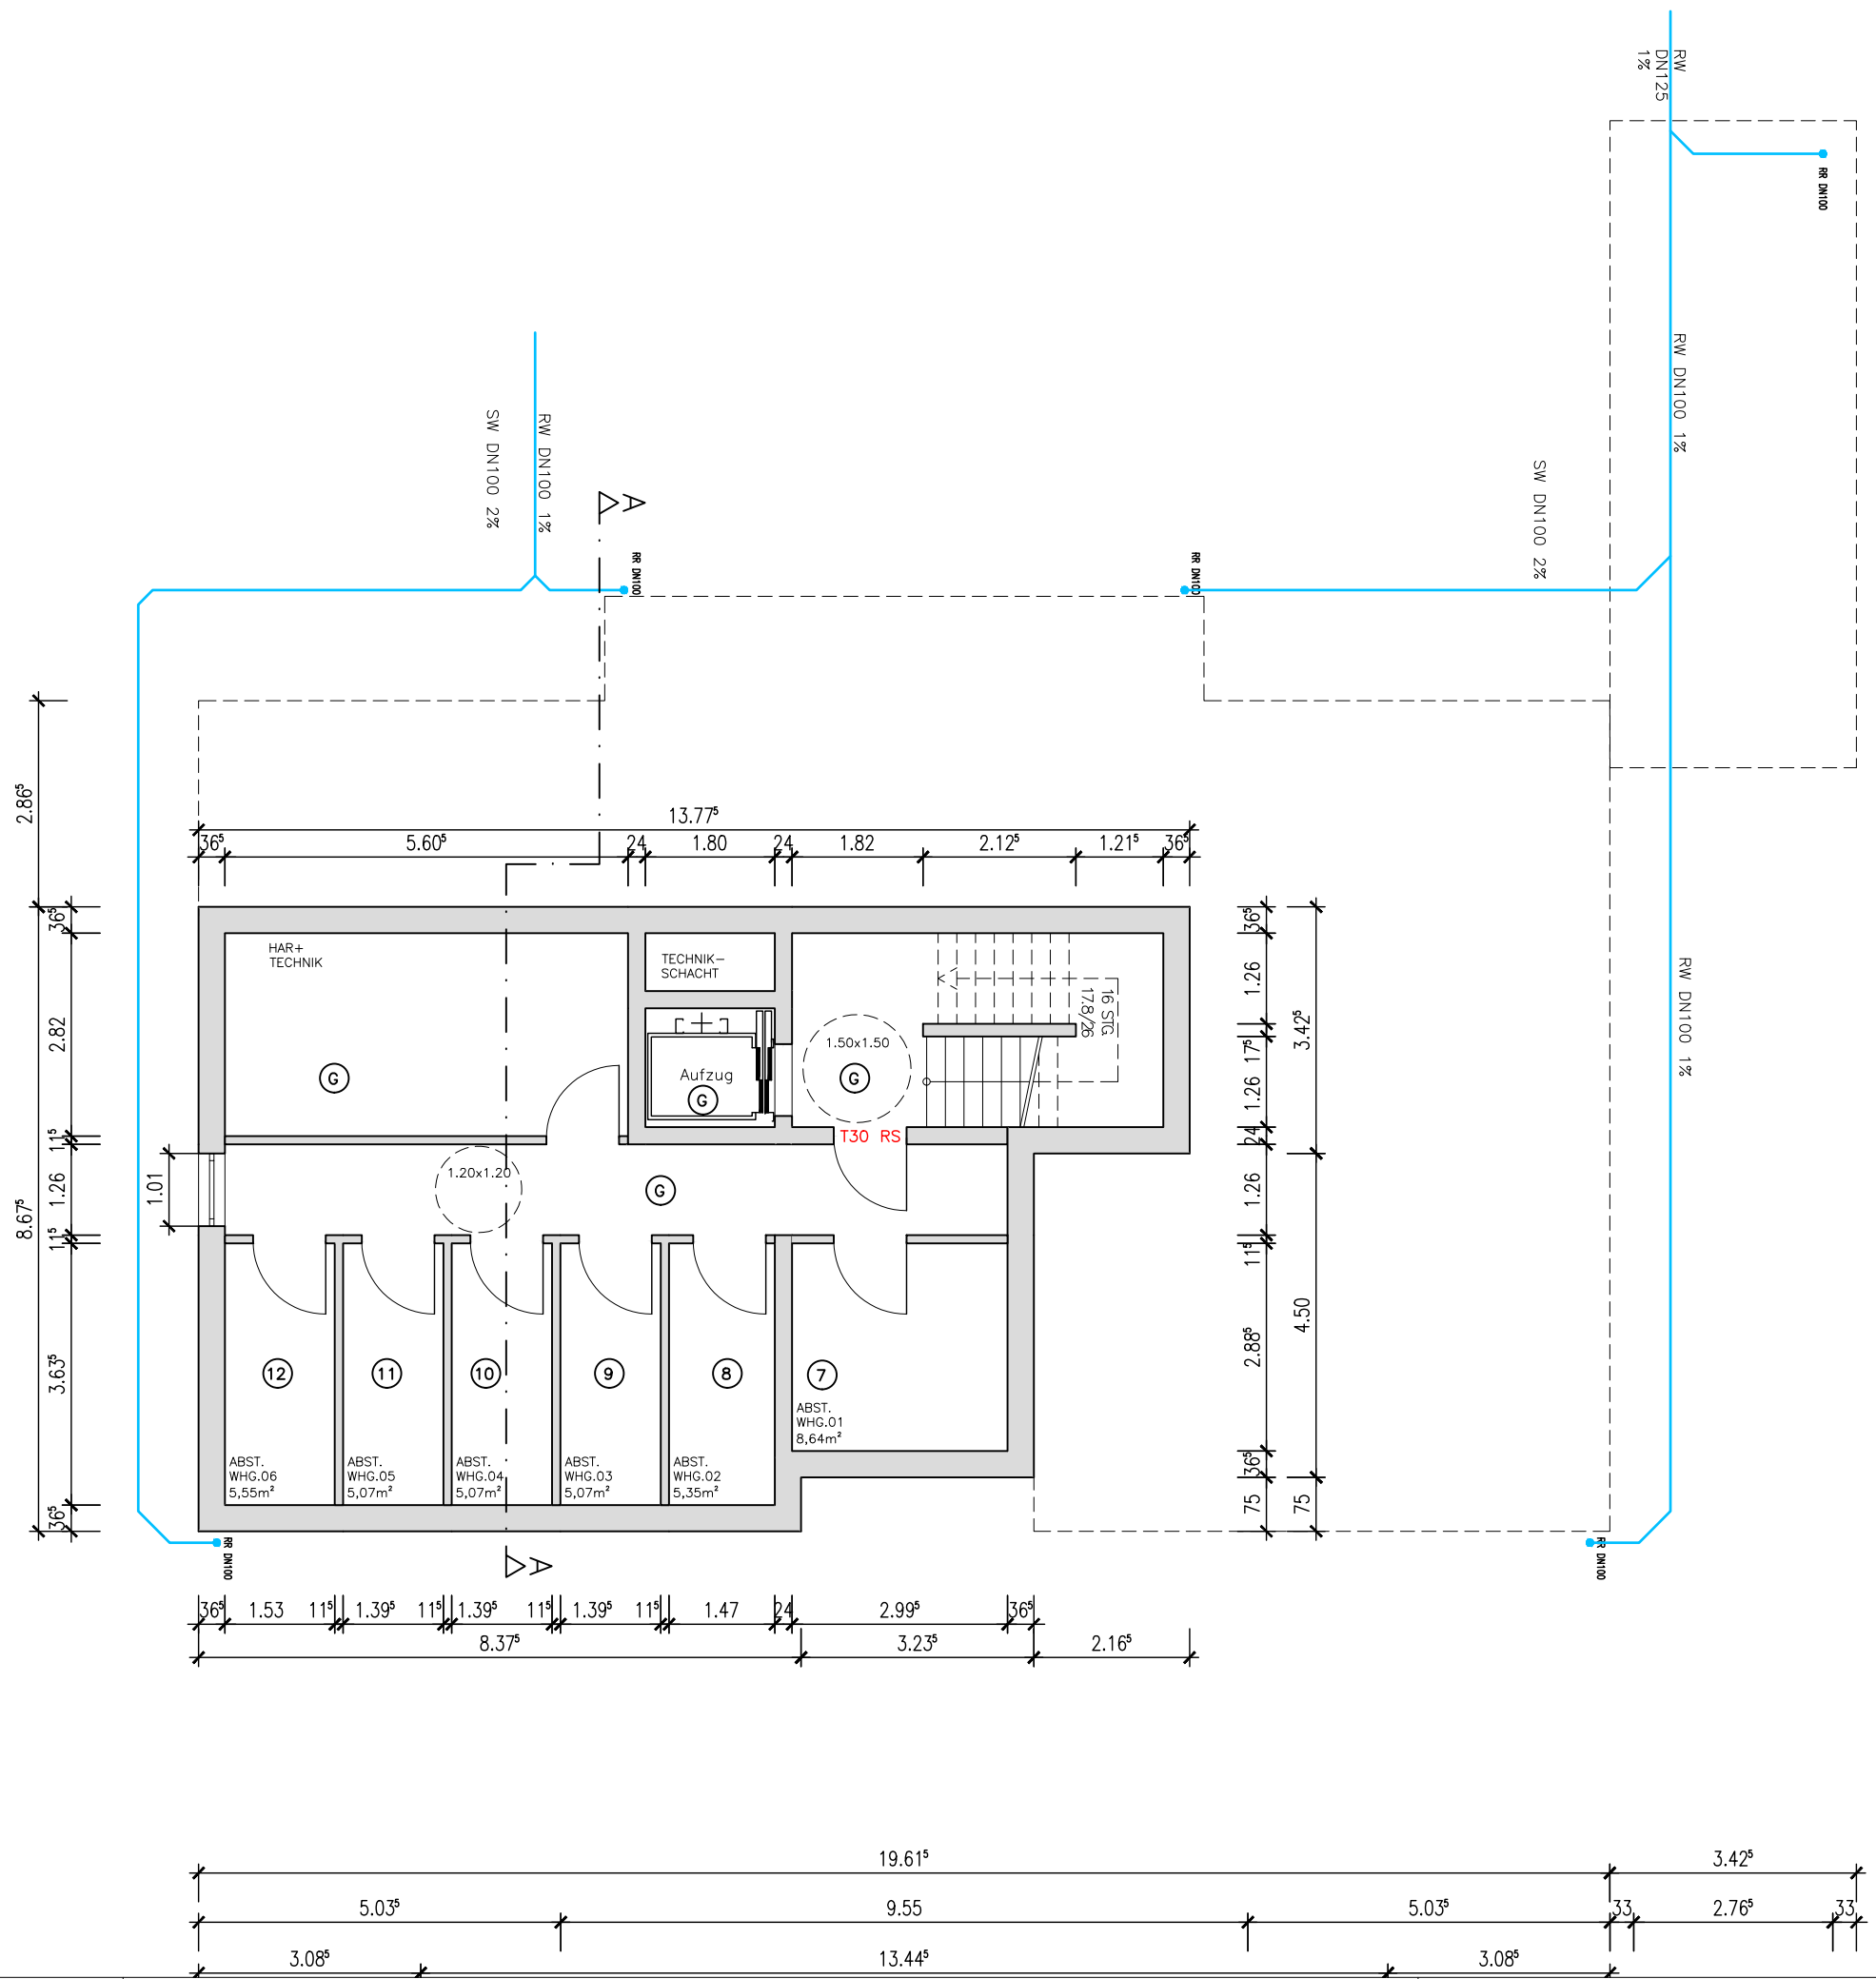


BAUVORHABEN
NEUBAU VON ZWEI MFH MIT JE 6 WE
HOLTHAUSENER STR. 34
46325 BORKEN-WESEKE

BAUHERR
SZ BAU GMBH
BOUMANNSTR. 25/27
46325 BORKEN

PLAN
KELLERGESCHOSS HAUS B

FLURSTÜCK 2044	FLUR 006	GEMARKUNG WESEKE	
-------------------	-------------	---------------------	--

MASSTAB 1:100	GEZ. B.B.	GEÄ.
------------------	--------------	------

PLAN-NR. 05.0	DATUM 20.12.2021	DATUM
------------------	---------------------	-------

BAUHERR	ARCHITEKT
---------	-----------