


Westöner Bundesstraße

Zu- und Ausfahrt zu Haus 2+3
nur als Rechtsabbieger

Zu- und Ausfahrt zu Haus 4
nur als Rechtsabbieger

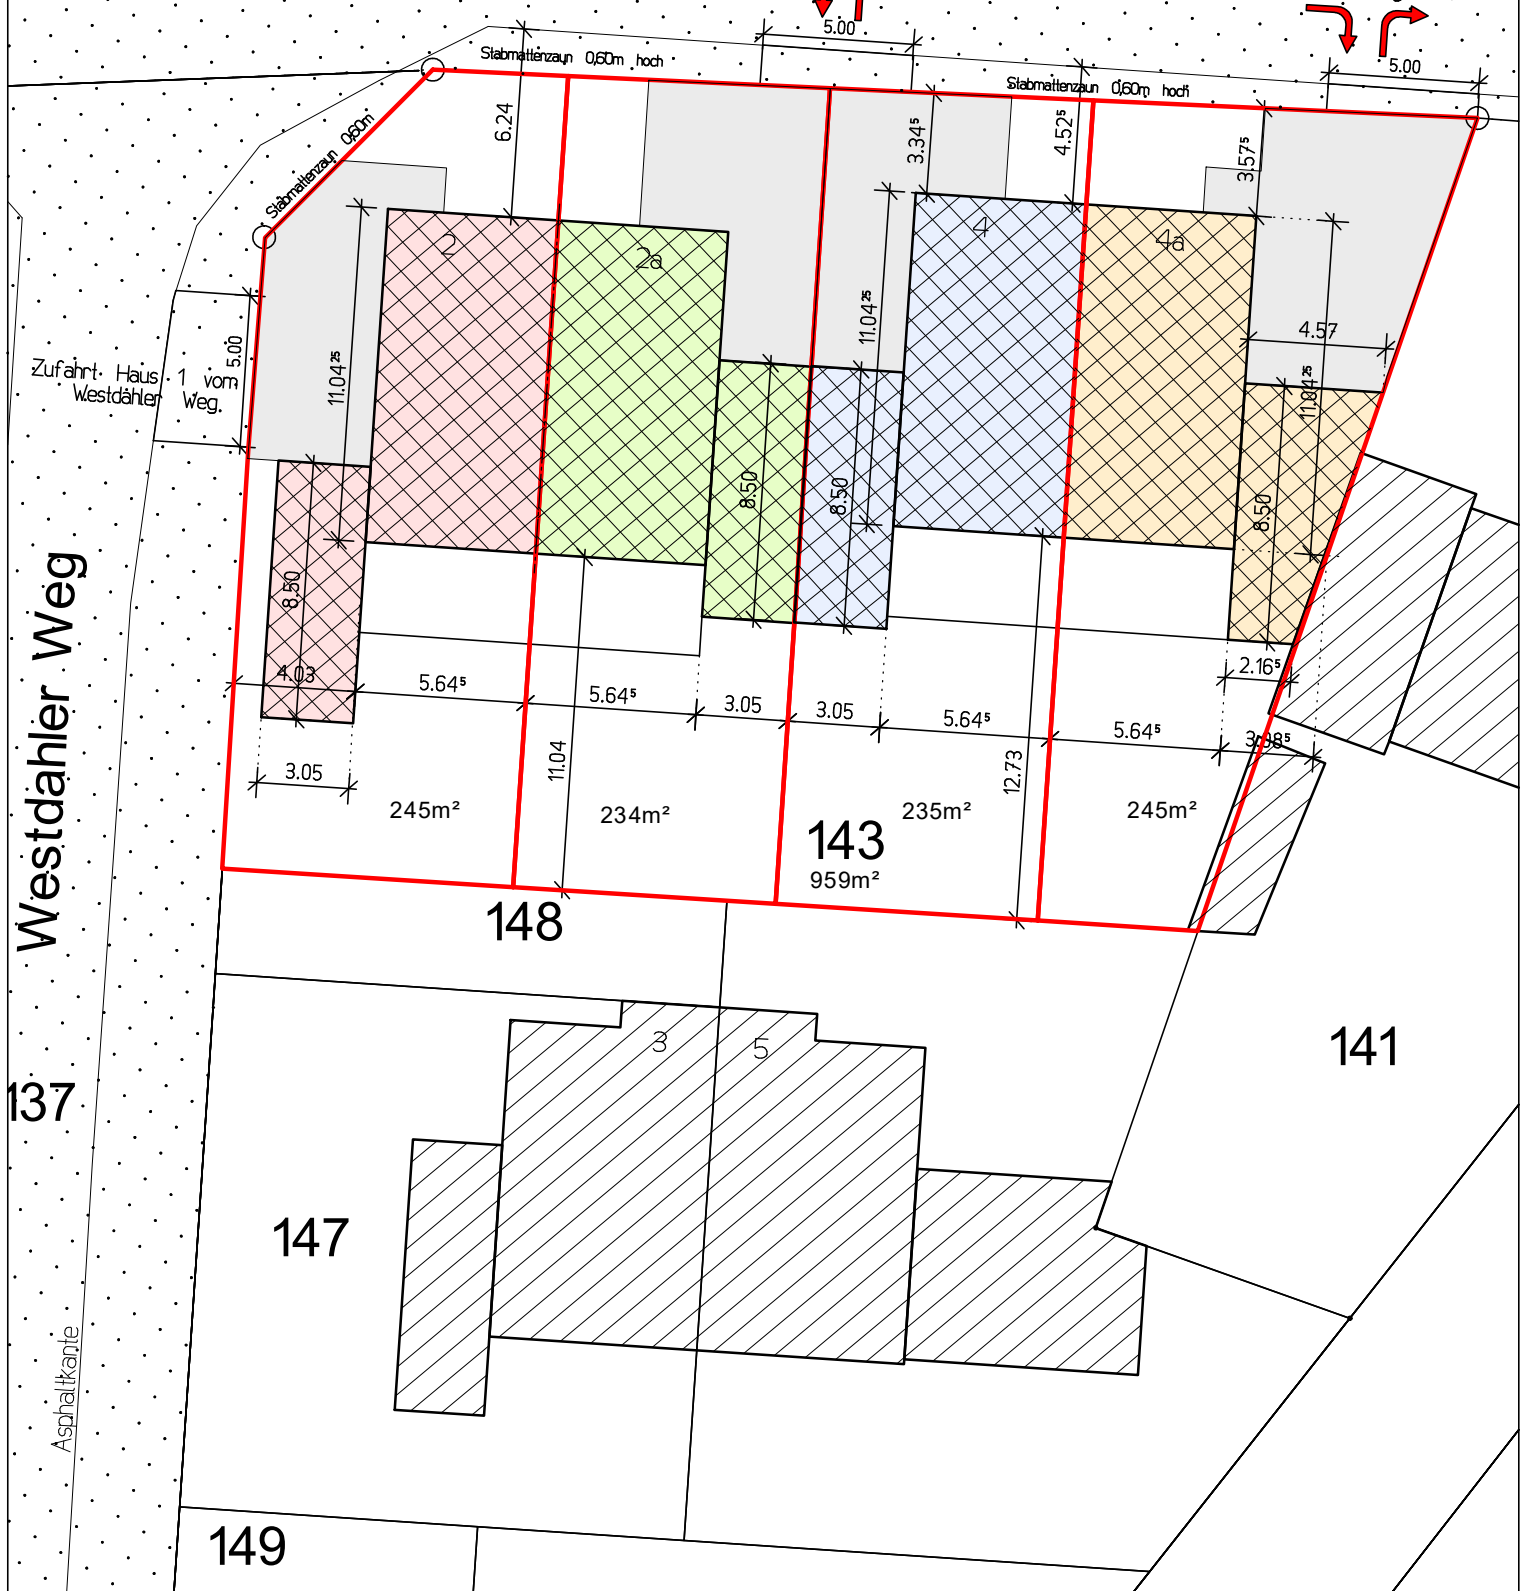

Lageplan

04.10.2023

M.: 1:250

Haus 1+2 u. 3+4
Neubau zwei Doppelhäuser
Westöner Hellweg 2+2a, 4+4a
59457 Werl