
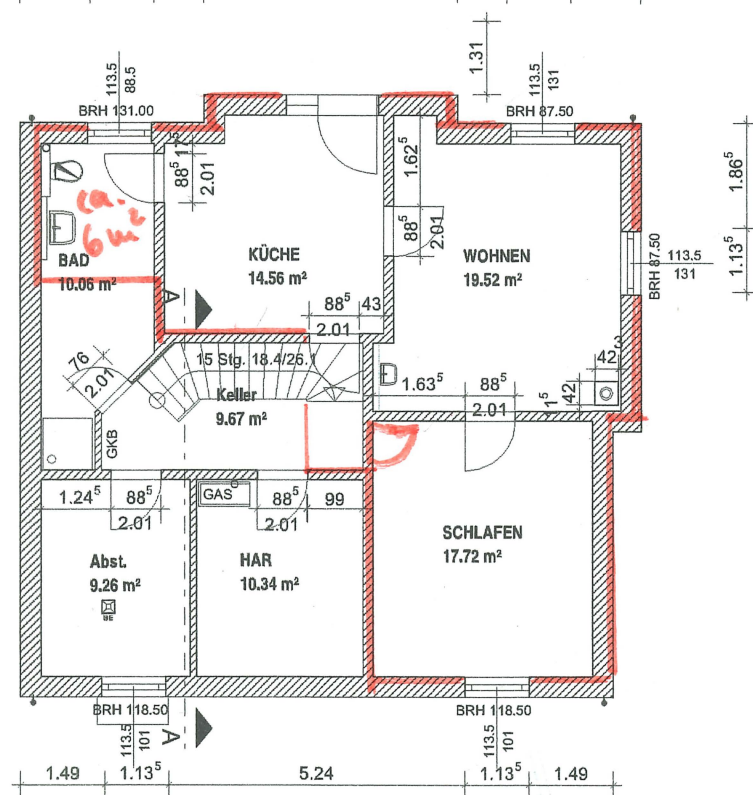
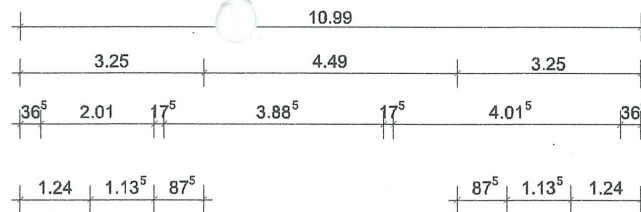
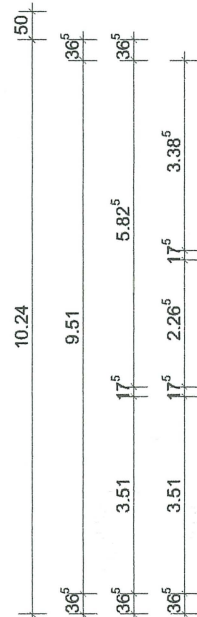


OFF KG = - 2.78 m
 = 363.72 m ü. HN


AUSFÜHRUNG

BRH ab OFFB

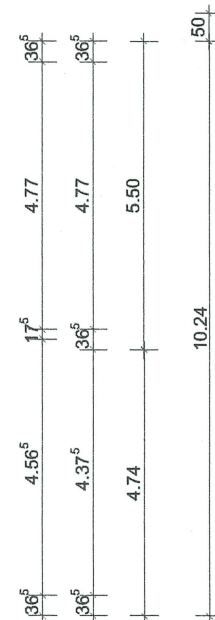

KELLERGECHOSS

PLANUNG	
T. ESPER Theaterstrasse 58 09111 CHEMNITZ 0176 - 656 456 41 o2c@o2online.de	
PROJEKT	Masstab : 1 : 100
Errichtung eines EFH mit Einliegerwohnung	gezeichnet : ESPER
Albert - Funk - Strasse 9 - 11	Datum : 13.04.2013
09633 Halsbrücke	
Gemkg.: Flstck-Nr. 253/56, 253/57	geändert : /
BAUHERR	Datum :
Antje und Dr. Christian Schmidt	geändert :
Karl - Marx - Strasse 9	Datum :
09633 Halsbrücke	
GESCHOSS	
1. Kellergeschoß	
PLAN - Nr. : I	

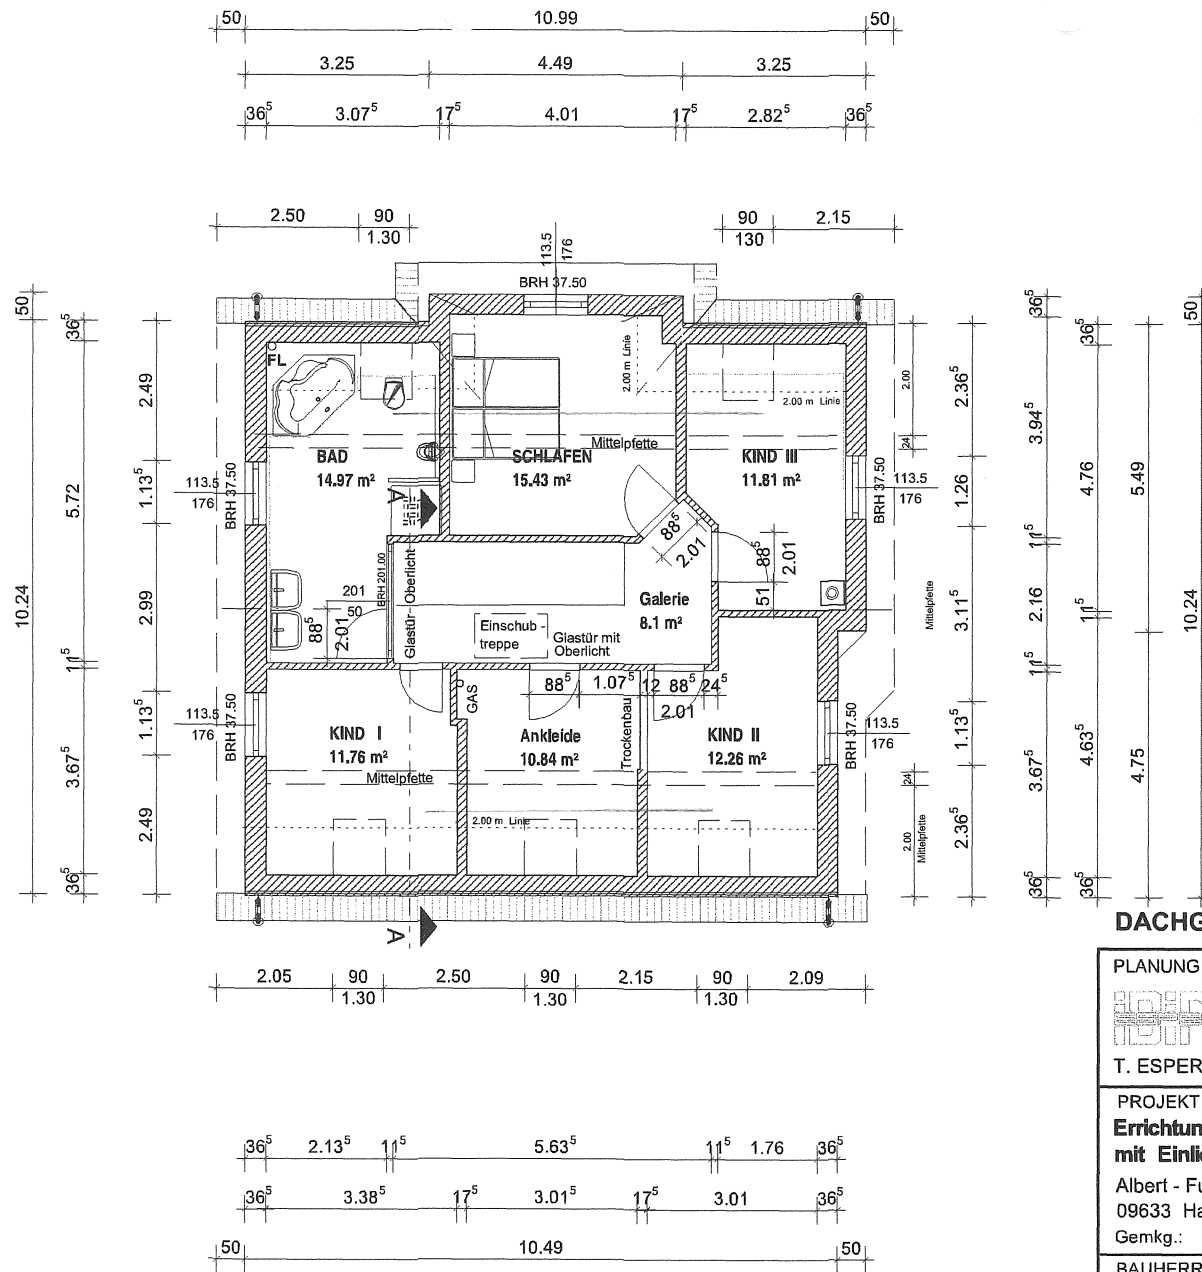

OFF DG = + 2.95 m
= 369.45 m ü. HN

AUSFÜHRUNG

BRH ab OFFB

alle Fenster mit Rolladen
(Rohbau = Fensterhöhe + 0.30)


DACHGESCHOSS

PLANUNG



T. ESPEr Theaterstrasse 58 09111 CHEMNITZ 0176 - 656 456 41
o2c@o2online.de

PROJEKT Errichtung eines EFH mit Einliegerwohnung Albert - Funk - Strasse 9 - 11 09633 Halsbrücke Gemkg.: Flstick-Nr. 253/56, 253/57	Masstab :	1 : 100
	gezeichnet :	ESPEr
BAUHERR Antje und Dr. Christian Schmidt Karl - Marx - Strasse 9 09633 Halsbrücke	Datum :	13.04.2013
	geändert :	
GESCHOSS 1. Dachgeschoß	Datum :	
	geändert :	
PLAN - Nr. : 3		

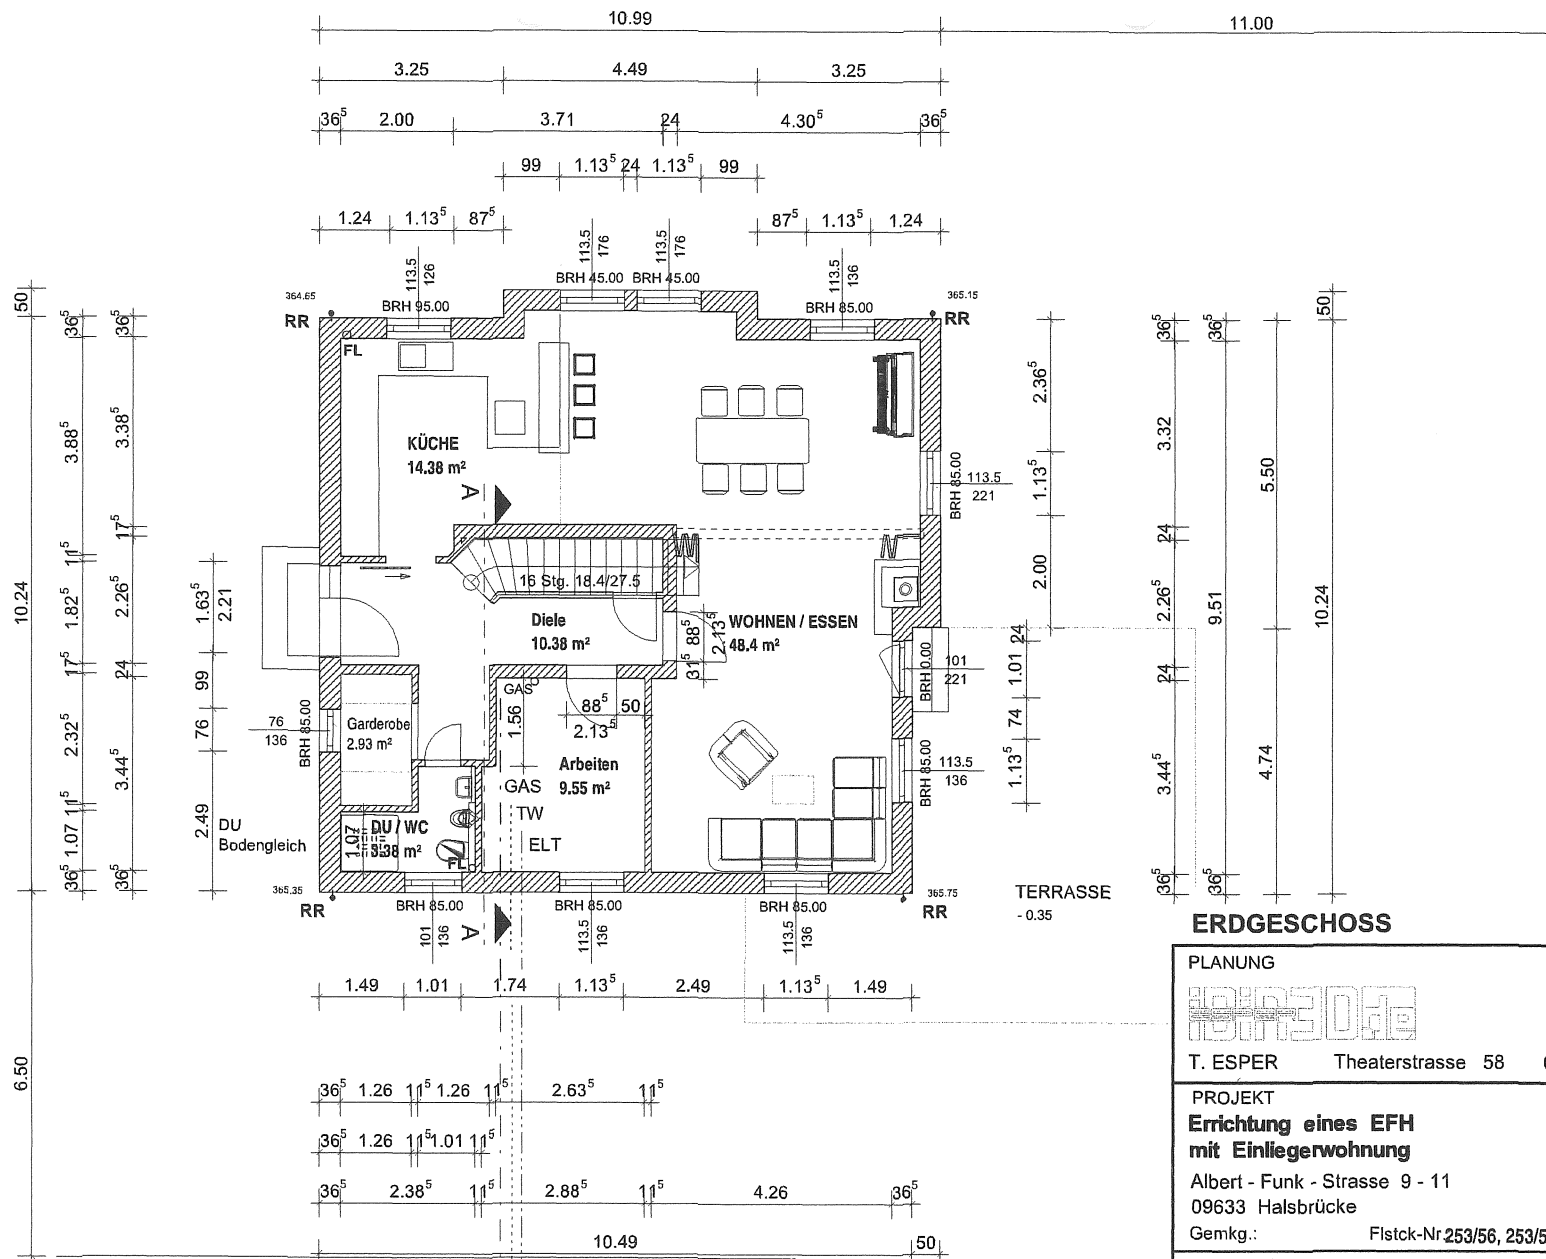

Höhensystem HN

OFF EG = ± 0.00 m
= 366.50 m ü. HN

AUSFÜHRUNG

BRH ab OFFB

alle Fenster und Fenstertüren
mit Rolladen
(Rohbau = Fensterhöhe + 0.30)

ERDGESCHOSS


PLANUNG



T. ESPEr Theaterstrasse 58 09111 CHEMNITZ 0176 - 656 456 41
o2c@o2online.de

PROJEKT Errichtung eines EFH mit Einliegerwohnung Albert - Funk - Strasse 9 - 11 09633 Halsbrücke Gemkg.: Flstck-Nr 253/56, 253/57	Masstab :	1 : 100
	gezeichnet :	ESPER
	Datum :	13.04.2013
	geändert :	
BAUHERR Antje und Dr. Christian Schmidt Karl - Marx - Strasse 9 09633 Halsbrücke	Datum :	
	geändert :	
	Datum :	
GESCHOSS Erdgeschoß		
	PLAN - Nr. :	2

Aufbau von SOLAR - MODULEN vorgesehen

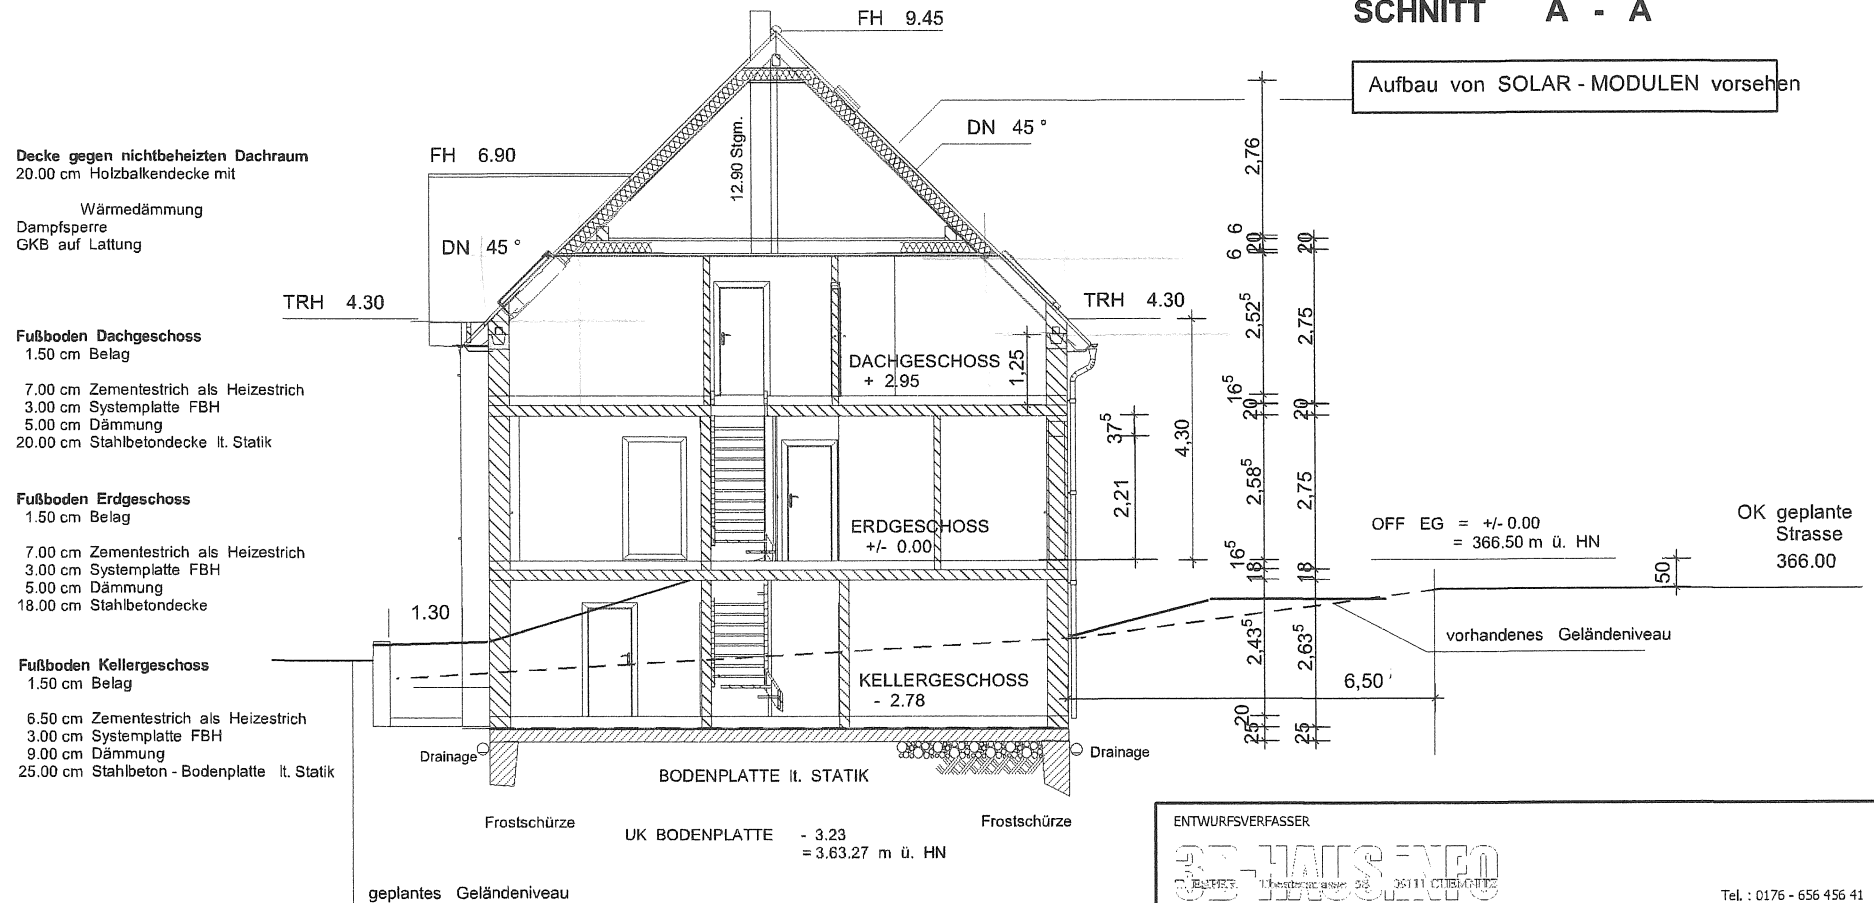

ENTWURFSVERFASSER

33-7415-NEO
BARRY, Theodore; age 54 0511 CLEVELAND

Tel. : 0176 - 656 456 41

o2c@o2online.de

T. Esper , Theaterstrasse 58 , 09111 Chemnitz

PROJEKT	
---------	--

Errichtung eines EFH
mit Einliegerwohnung

Albert - Funk - Strasse 9 - 11
09633 Halsbrücke

Gemarkung : Halsbrücke Flstck. - Nr.: 253 / 56 u 253 / 57

BAUHERR

Eheleute Antje und Dr. Christian Schmidt
Karl - Marx - Strasse 9
09633 Halsbrücke

SCHNITT A - A

Maßstab

1 : 100

Gezeichnet

ESPER

Datum	
-------	--

13.04.2013

geändert

Datum	
-------	--

--	--


--	--

--	--

[illegible]

Plan

Plant -	
---------	--

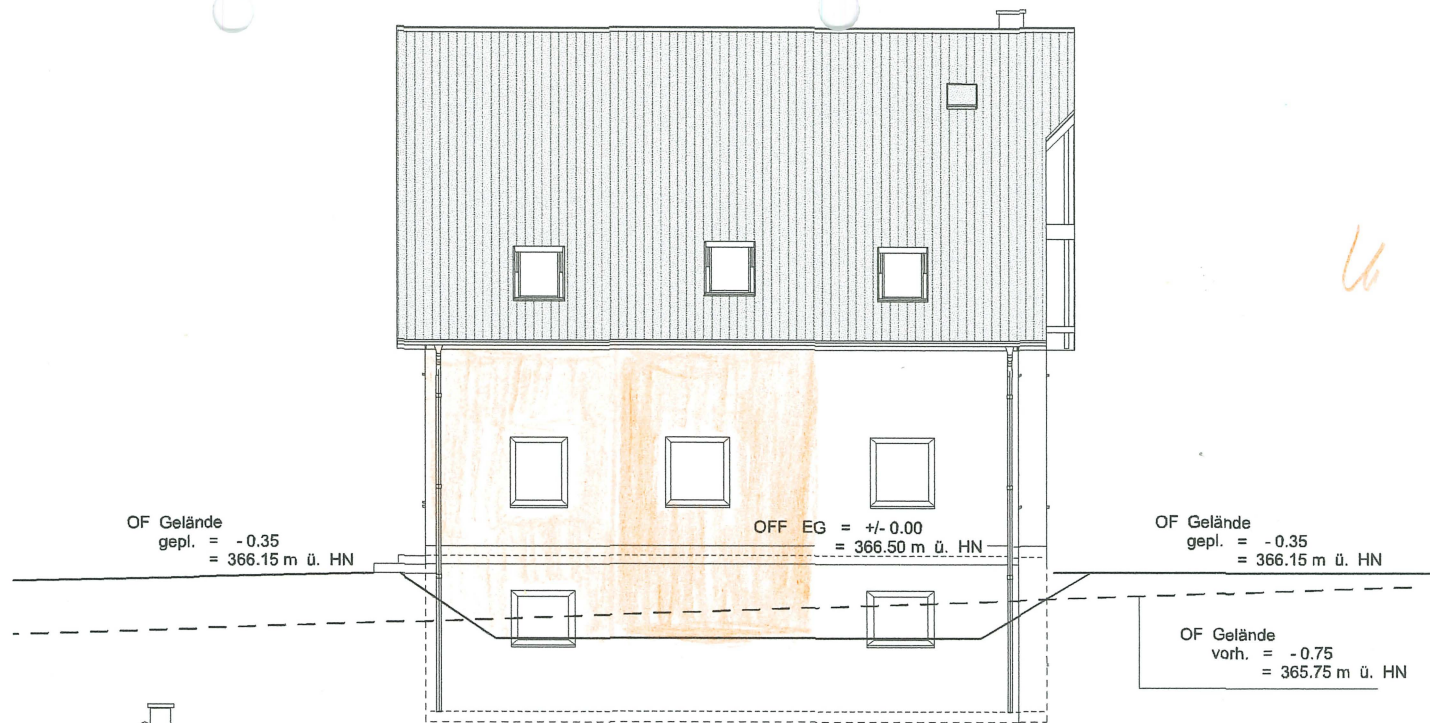


ANSICHT von SÜD - WEST




ANSICHT von SÜD - OST

PLANUNG		
		
T. Esper , Theaterstrasse 58 , 09111 Chemnitz		
Tel. : 0176 - 656 456 41 o2c@o2online.de		
PROJEKT	Maßstab	1 : 100
Errichtung eines EFH mit Einliegerwohnung	Gezeichnet	ESPER
Albert - Funk - Strasse 9 - 11 09633 Halsbrücke	Datum	13.04.2013
Gemarkung : Halsbrücke Flstck. - Nr.: 253/56 u 253/57	geändert	
BAUHERR	Datum	
Eheleute Antje und Dr. Christian Schmidt Karl - Marx - Strasse 9 09633 Halsbrücke		
ANSICHT SW - SO		
Plan - Nr. :		

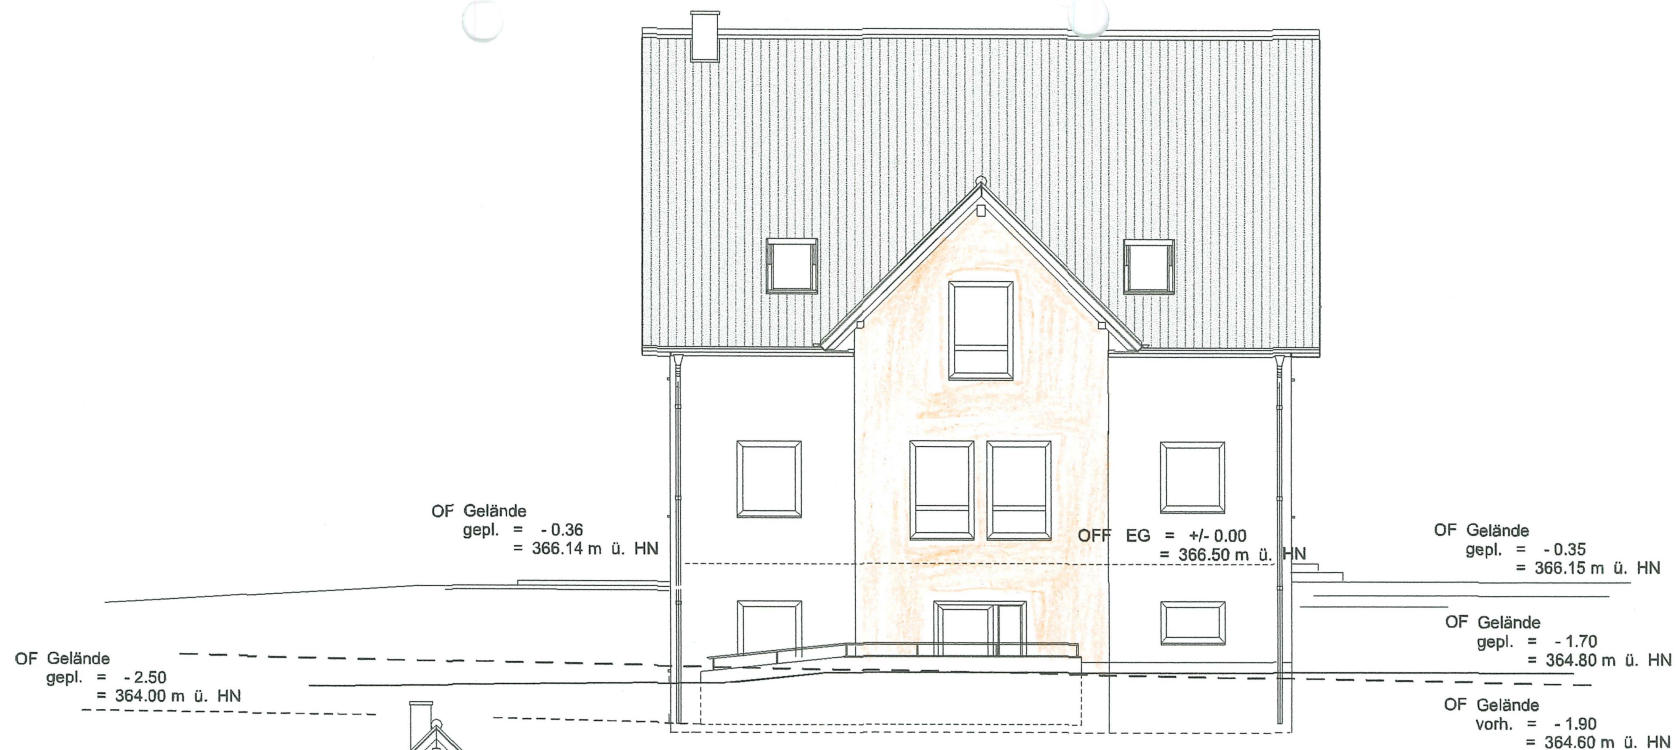

ANSICHT von NORD - OST

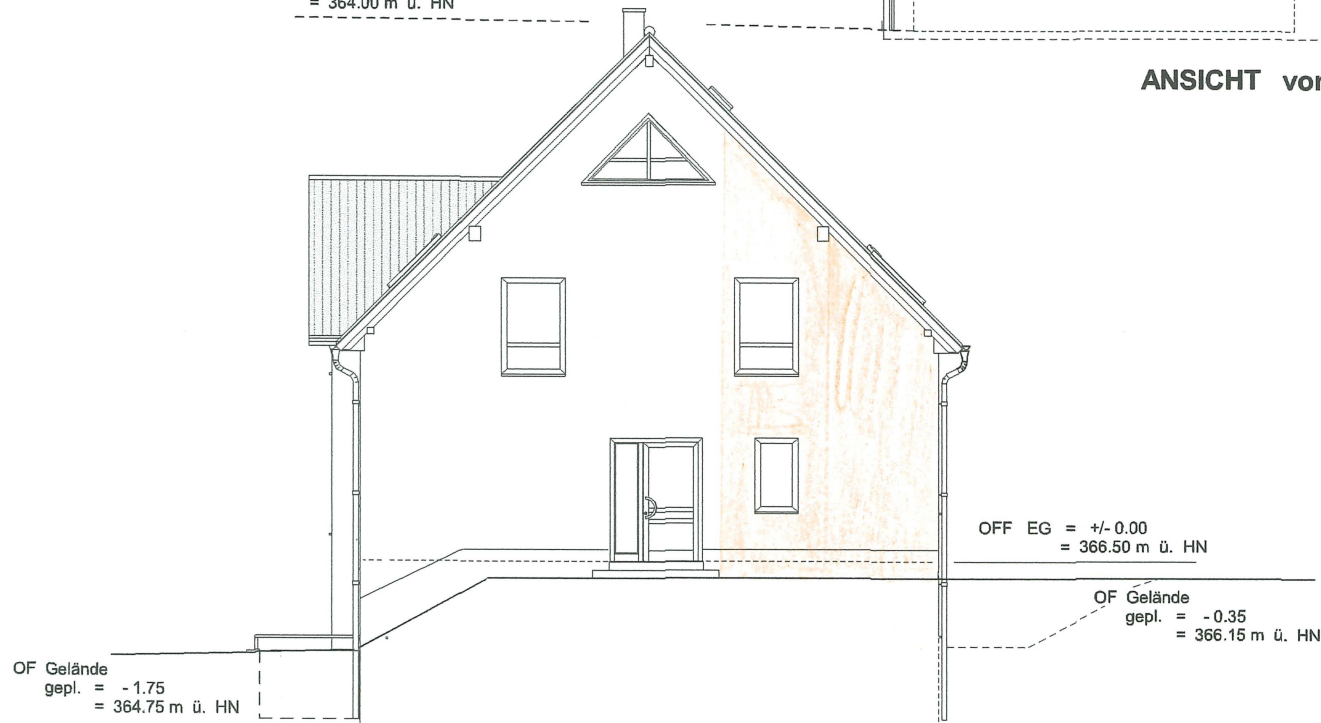

ANSICHT von NORD - WEST

PLANUNG



T. Esper , Theaterstrasse 58 , 09111 Chemnitz

Tel. : 0176 - 656 456 41

o2c@o2online.de

PROJEKT

**Errichtung eines EFH
mit Einliegerwohnung**

Albert - Funk - Strasse 9 - 11
09633 Halsbrücke

Gemarkung : Halsbrücke Flstck. - Nr.: 253/56 u 253/57

BAUHERR

Eheleute Antje und Dr.Christian Schmidt
Karl - Marx - Strasse 9
09633 Halsbrücke

Maßstab

1 : 100

Gezeichnet

ESPER

Datum

13.04.2013


geändert

Datum

ANSICHT NO - NW

Plan - Nr. :

5

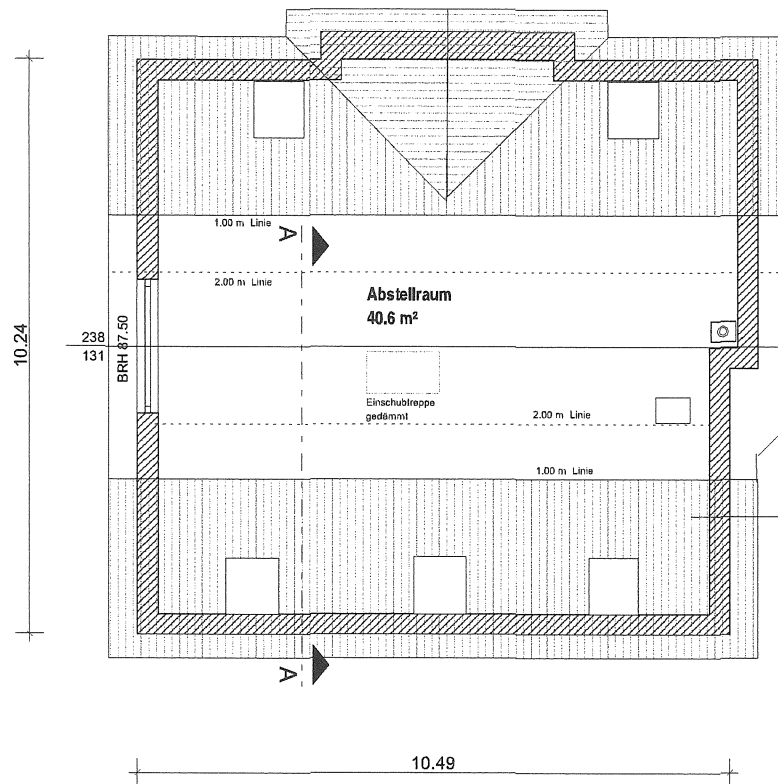

OFF DSP = + 5.795 m
= 372.295 m ü. HN

AUSFÜHRUNG

Aufbau von SOLAR - MODULEN vorsehen

DACHSPITZ

PLANUNG



T. ESPER Theaterstrasse 58 09111 CHEMNITZ 0176 - 656 456 41
o2c@o2online.de

PROJEKT Errichtung eines EFH mit Einliegerwohnung Albert - Funk - Strasse 9 - 11 09633 Halsbrücke Gemkg.: Flstck-Nr 253/56, 253/57	Masstab :	1 : 100
	gezeichnet :	ESPER
	Datum :	13.04.2013
	geändert :	
BAUHERR Antje und Dr. Christian Schmidt Karl - Marx - Strasse 9 09633 Halsbrücke	Datum :	
	geändert :	
	Datum :	
GESCHOSS Spitzboden		
	PLAN - Nr. : 4	