
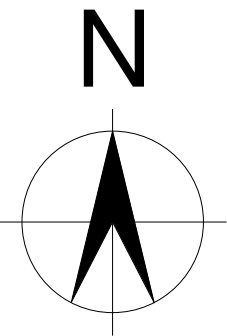


links	0 Erdgeschoss	82,05 m²
rechts	0 Erdgeschoss	82,10 m²

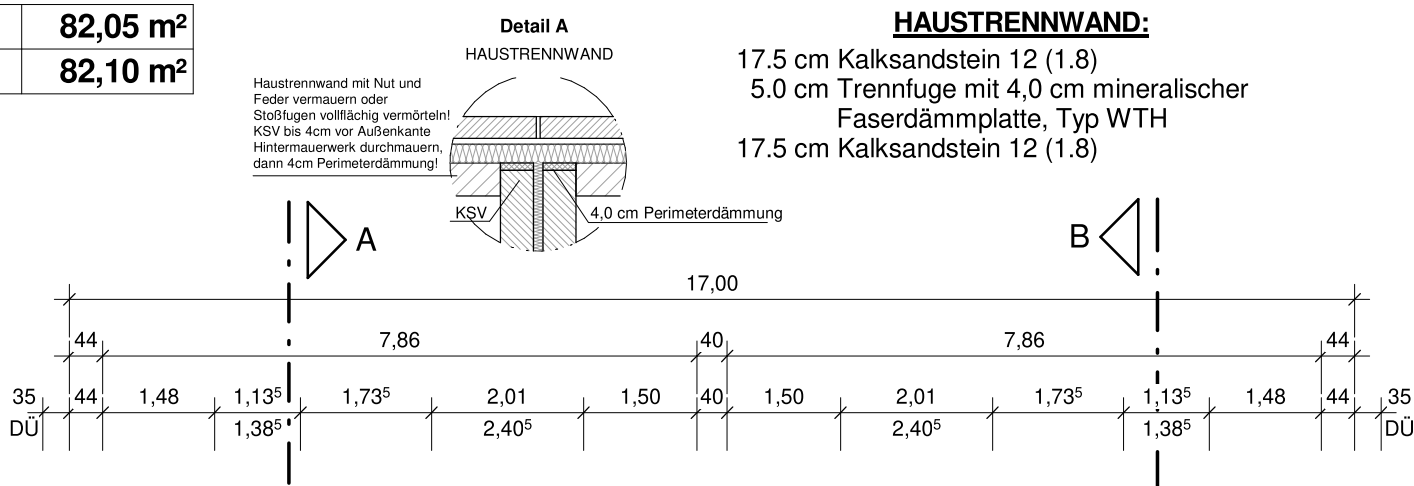

SOHLE EG:





1.0 cm textiler bzw. keramischer Belag (in EL)
6.0 cm Zementestrich auf Trennfolie
2.0 cm Tackermatte (Wärme-/Trittschallmatte)
8.0 cm Dämmschicht (WLG 035)
17.0 cm TEAM-Waterproof-Sohle gemäß Statik
5.0 cm Untersohlendämmung

AUSSENWÄNDE:

11.5 cm Verblendmauerwerk (gem. Bemusterung)
3.0 cm Schalenfuge
12.0 cm Mineralfaserdämmung WLG 035 (KD2)
17.5 cm Porenbeton
~1.0 cm Gipsinnenputz

INNENWÄNDE:

11.5 cm Porenbeton
17.5 cm Porenbeton
mit jeweils ~1.0 cm Gipsinnenputz
(Gips-WG zusätzlich auftragen)

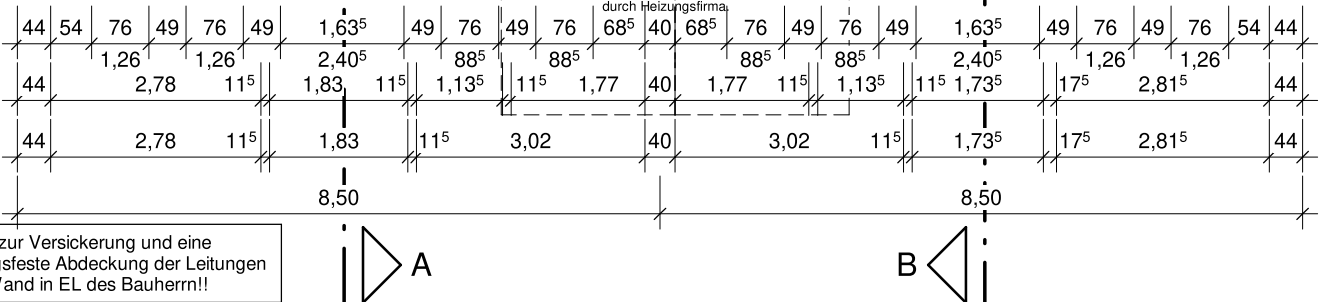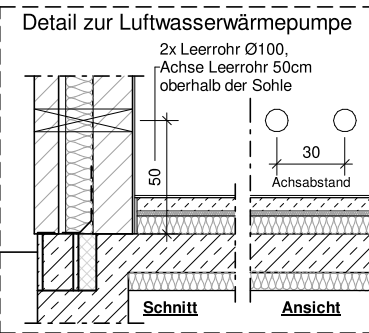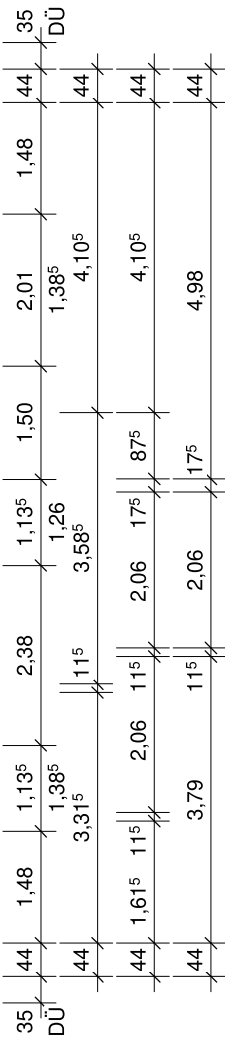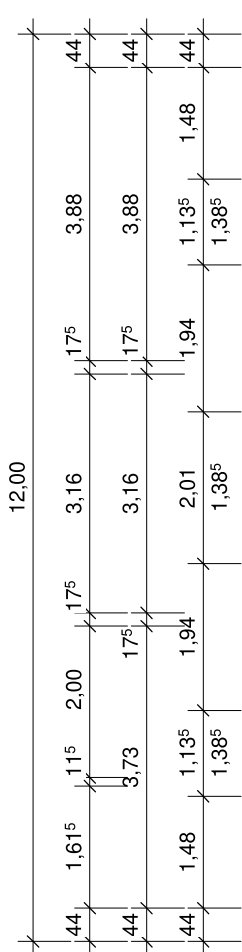

Das Küchenfenster lässt sich aufgrund der Lage der Spülarmatur evtl. nur bedingt öffnen!

Der Bauherr ist in Eigenleistung für die Beschaffung der Mehrsparte / Mantelrohre zuständig. Die Lage ist vom Bauherren mit den Versorgern vor Bauantragstellung zu klären! Der Einbau muss vor Ort mit dem Handwerker abgestimmt und verrechnet werden.

ALLE MASSE SIND ROHBAUMASSE UND AM BAU ZU PRÜFEN ! DIE STATISCHEN BERECHNUNGEN INKL. DER POSITIONSPLÄNE UNSTIMMIGKEITEN SIND MIT DER BAULEITUNG ABZUKLÄREN ! SIND BESTANDTEIL DER AUSFÜHRUNGSPLANUNG !

Bauherr:
Name (DHH-L): Name Bauherr 1
Straße: Straße Bauherr 1
Ort: PLZ/Ort Bauherr 1
Telefon / Mobil: Telefon Bauherr 1 Mobil Bauherr 1
e-Mail: Bauherr1@mail.de
Name (DHH-R): Name Bauherr 2
Straße: Straße Bauherr 2
Ort: PLZ/Ort Bauherr 2
Telefon / Mobil: Telefon Bauherr 2 Mobil Bauherr 2
e-Mail: Bauherr2@mail.de

Bauort:
Gemeinde: Gemeinde
Gemarkung: Gemarkung
Flur/Flurstück: Flurstück(e) Nr.
Grundstücksgr.: xxx m² / yyy m²
Straße: Straße
Navi-Adresse: nächstliegende Hauptstraße
Ort: PLZ Bauort
Bundesland: Bundesland

Plan: **ERDGESCHOSS**



Maßstab: 1:100 Gezeichnet: GEZ

Datum erster Entwurf:

Änderungen	Datum / Gez.

Das Legendenblatt ist Bestandteil der Zeichnungen

Die Höhe der nicht tragenden Innenwände bis 4.5 cm unter der Oberkante U-Schale der Außenwände hochmauern!

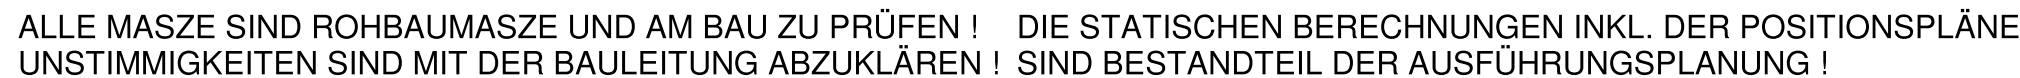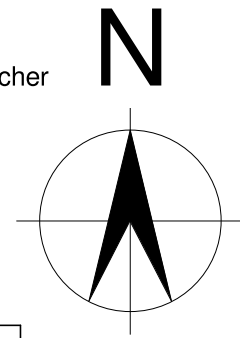

11.5 cm Porenbeton
mit jeweils ~1.0 cm Gipsinnenputz
(Bad zusätzlich gefliest)

Name (DHH-L):	Name Bauherr 1	
Straße:	Straße Bauherr 1	
Ort:	PLZ/Ort Bauherr 1	
Telefon / Mobil:	Telefon Bauherr 1	Mobil Bauherr 1
e-Mail:	Bauherr1@mail.de	
Name (DHH-R):	Name Bauherr 2	
Straße:	Straße Bauherr 2	
Ort:	PLZ/Ort Bauherr 2	
Telefon / Mobil:	Telefon Bauherr 2	Mobil Bauherr 2
e-Mail:	Bauherr2@mail.de	

Gemeinde:	Gemeinde
Gemarkung:	Gemarkung
Flur/Flurstück:	Flurstück(e) Nr.
Grundstücksgr.:	xxx m ² / yyy m ²
Straße:	Straße
Navi-Adresse:	nächstliegende Hauptstraße
Ort:	PLZ Bauort
Bundesland:	Bundesland

Plan: OBERGESCHOSS

Maßstab:	1:100	Gezeichnet: GEZ
Datum erster Entwurf:		
Änderungen		Datum / Gez.
Das Legendenblatt ist Bestandteil der Zeichnungen		