


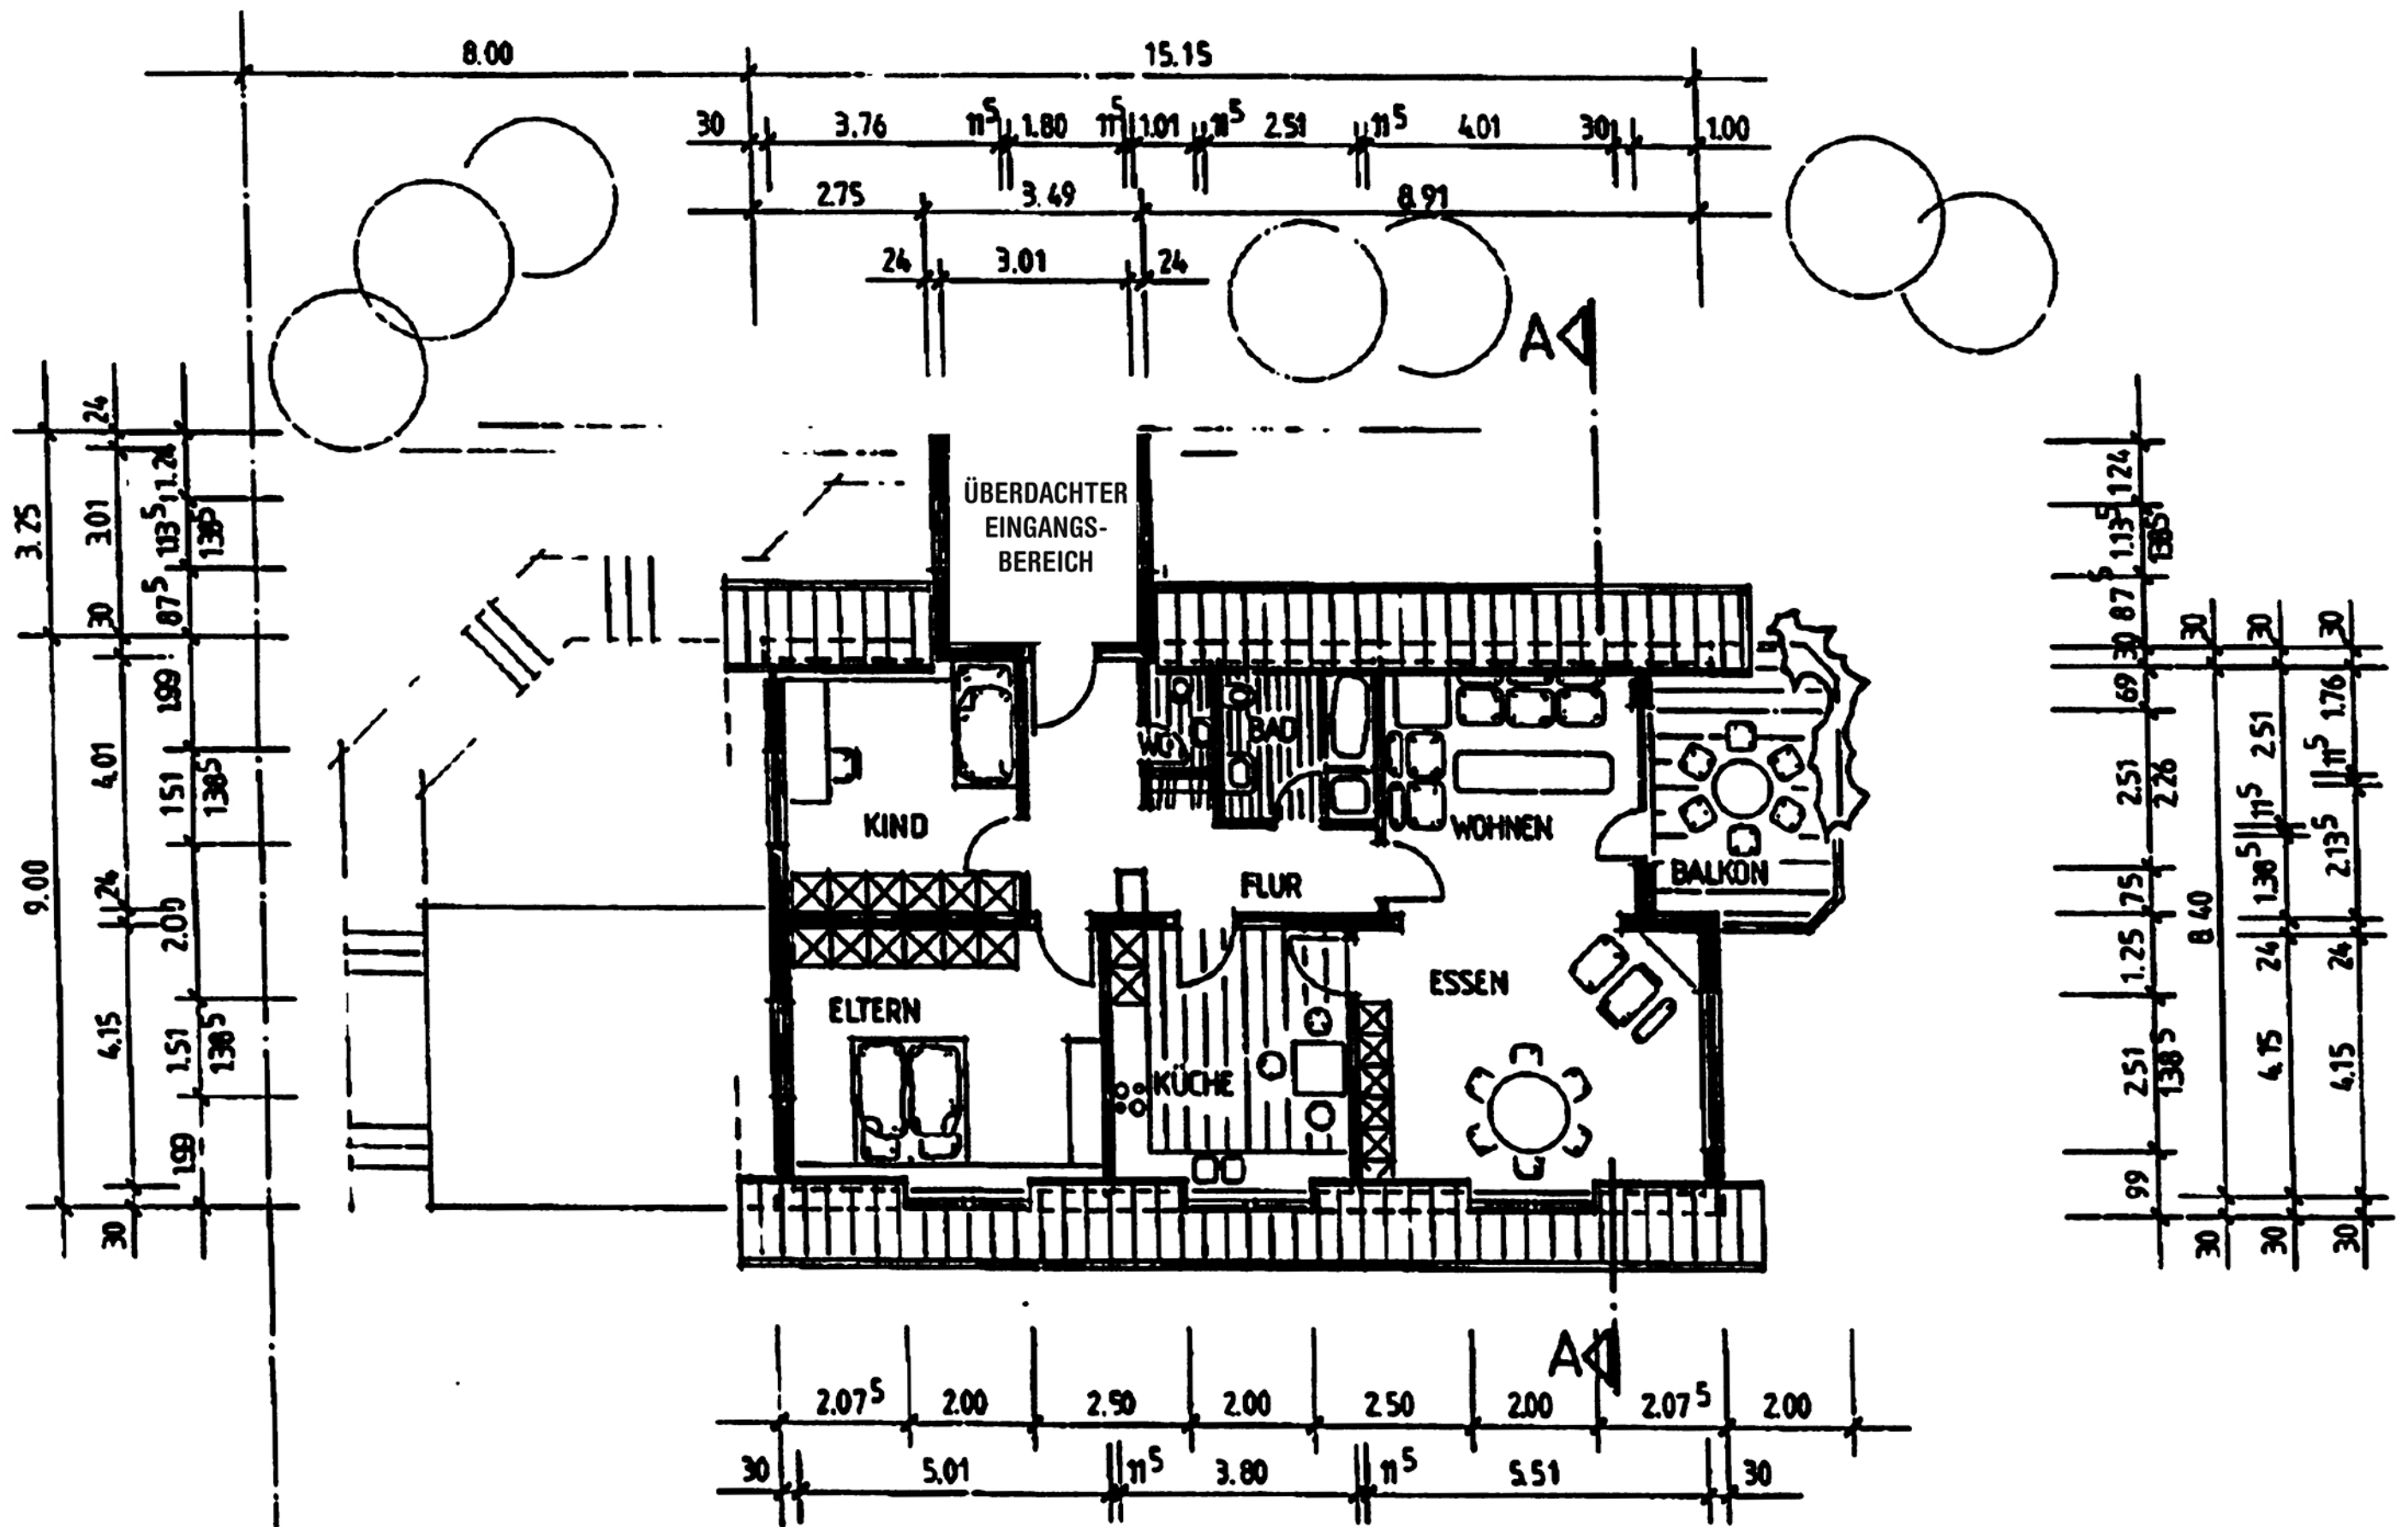

NEU DACHGESCHOSS