

Prüfung der Lage der Solarkollektoren
später vor Ort nach örtlichen Gegebenheiten


Kollektoren werden durch
Fachfirma optimiert



Nord - Ansicht

Prüfung der Lage der Solarkollektoren
später vor Ort nach örtlichen Gegebenheiten

Die Kollektoren werden
durch Fachfirma optimiert

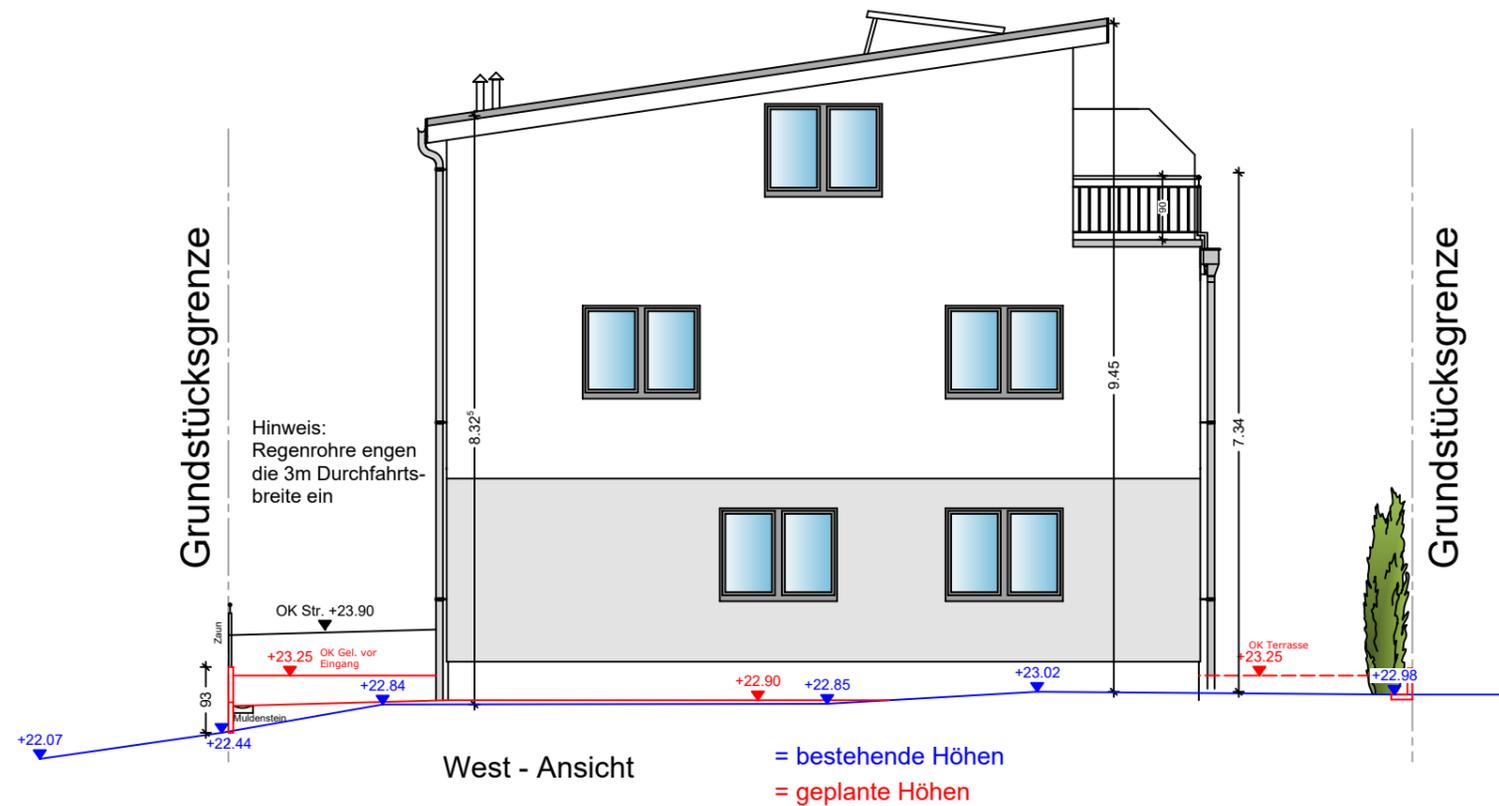

West - Ansicht

KSW Massivhaus GmbH
Kieler Strasse 111 - 25474 Bönningstedt
telefon 040 / 59 35 413 - 0 - fax 040 / 59 35 413 - 18



bauvorhaben:
Rodomstorstrasse 29
24306 Plön
bauherr:

bau nr.: 4958/20

blatt nr.: 06

maßstab: 1:100

SH Projektgesellschaft
entwurf:
Ansicht 1 Reihenhaus

datum: 17.06.2021

gez.: Ha

geä.: Bl, 07.03.2022

der bauherr: der architekt: