


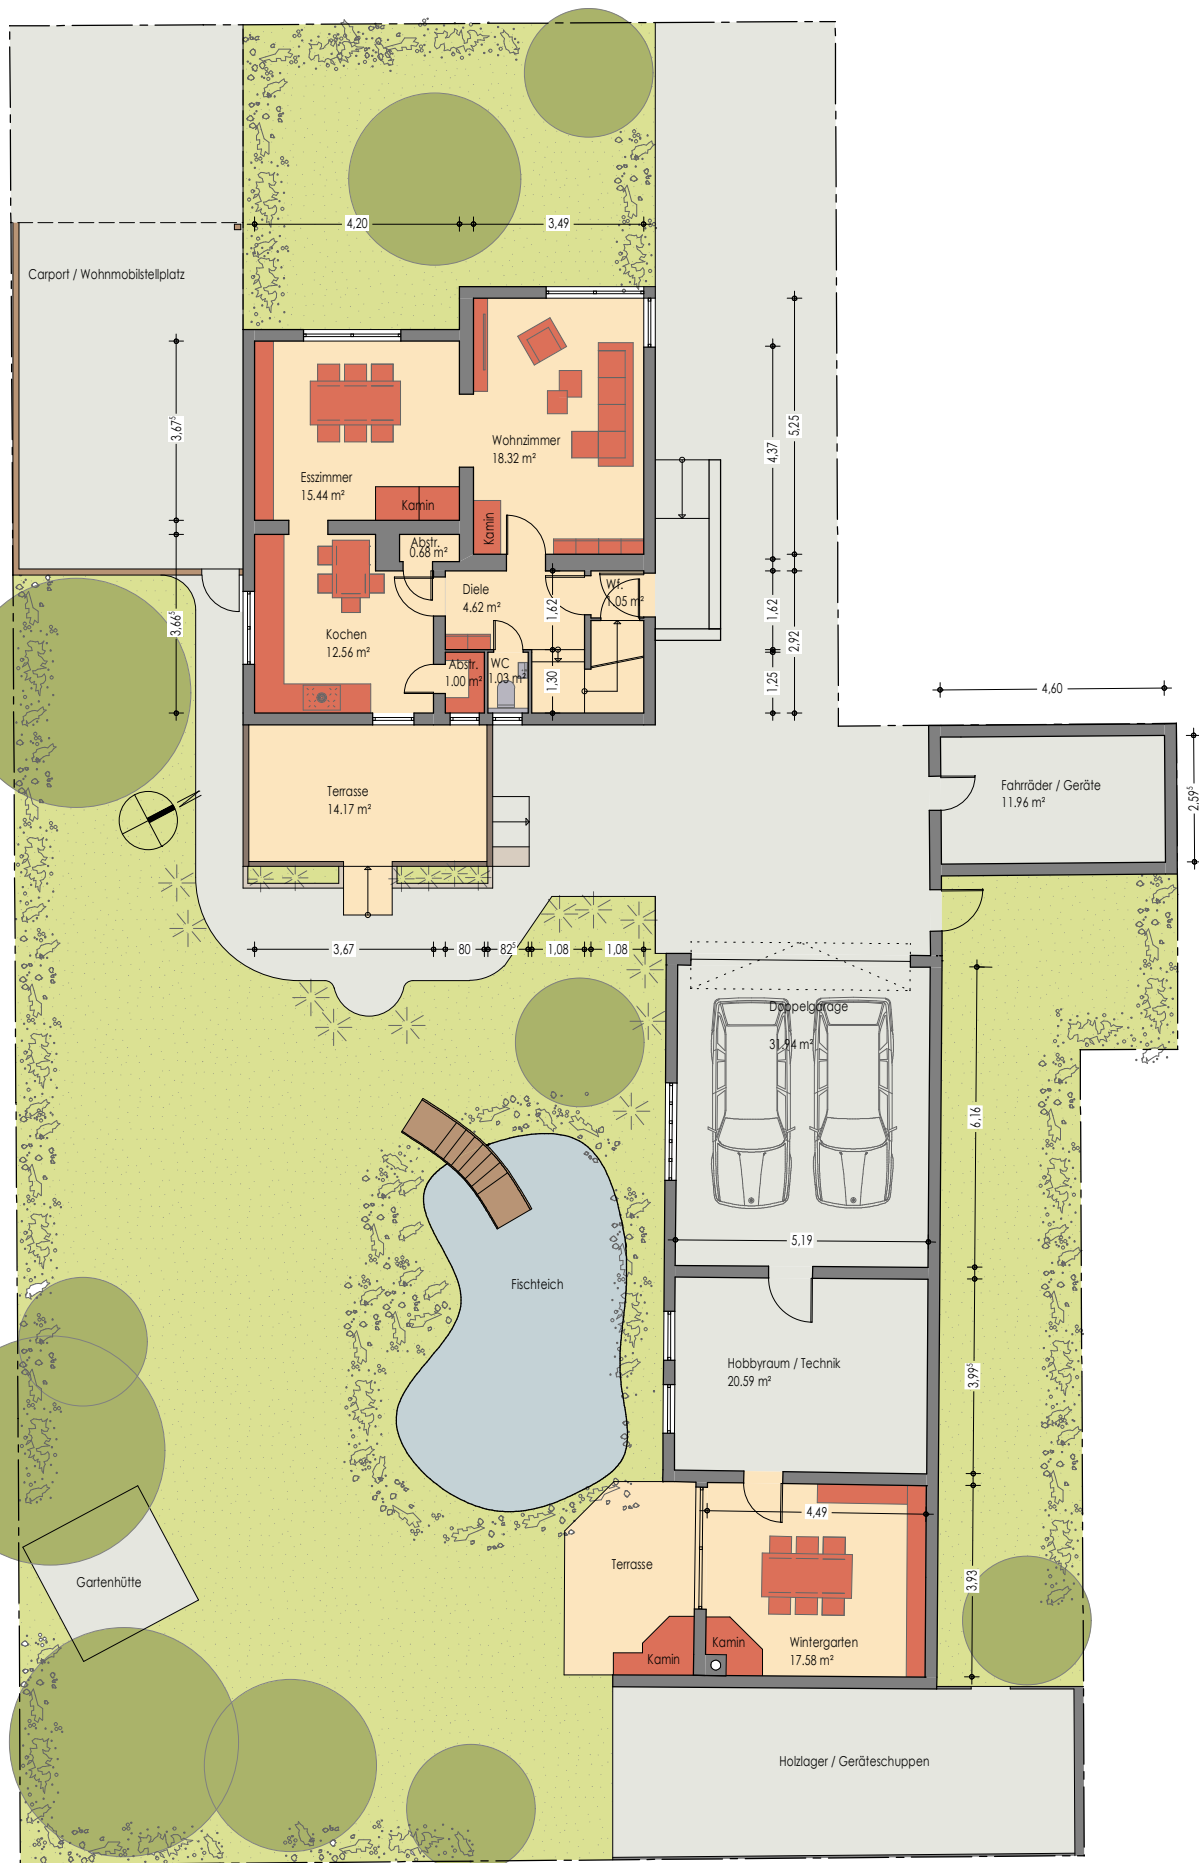

1-FAM. WOHNHAUS MIT NEBENGEBÄUDEN 63517 RODENBACH | OT NIEDERRODENBACH FREIFLÄCHEN-/ ÜBERSICHTSPLAN

Die Pläne dienen der Illustration,
tatsächliche Gegebenheiten können abweichen

Alle Maße wurden mittels Laser ermittelt, es handelt sich um Fertigmaße.
Geringfügige Abweichungen sind möglich und zulässig

H/B = 297 / 210 (0.06m²)