


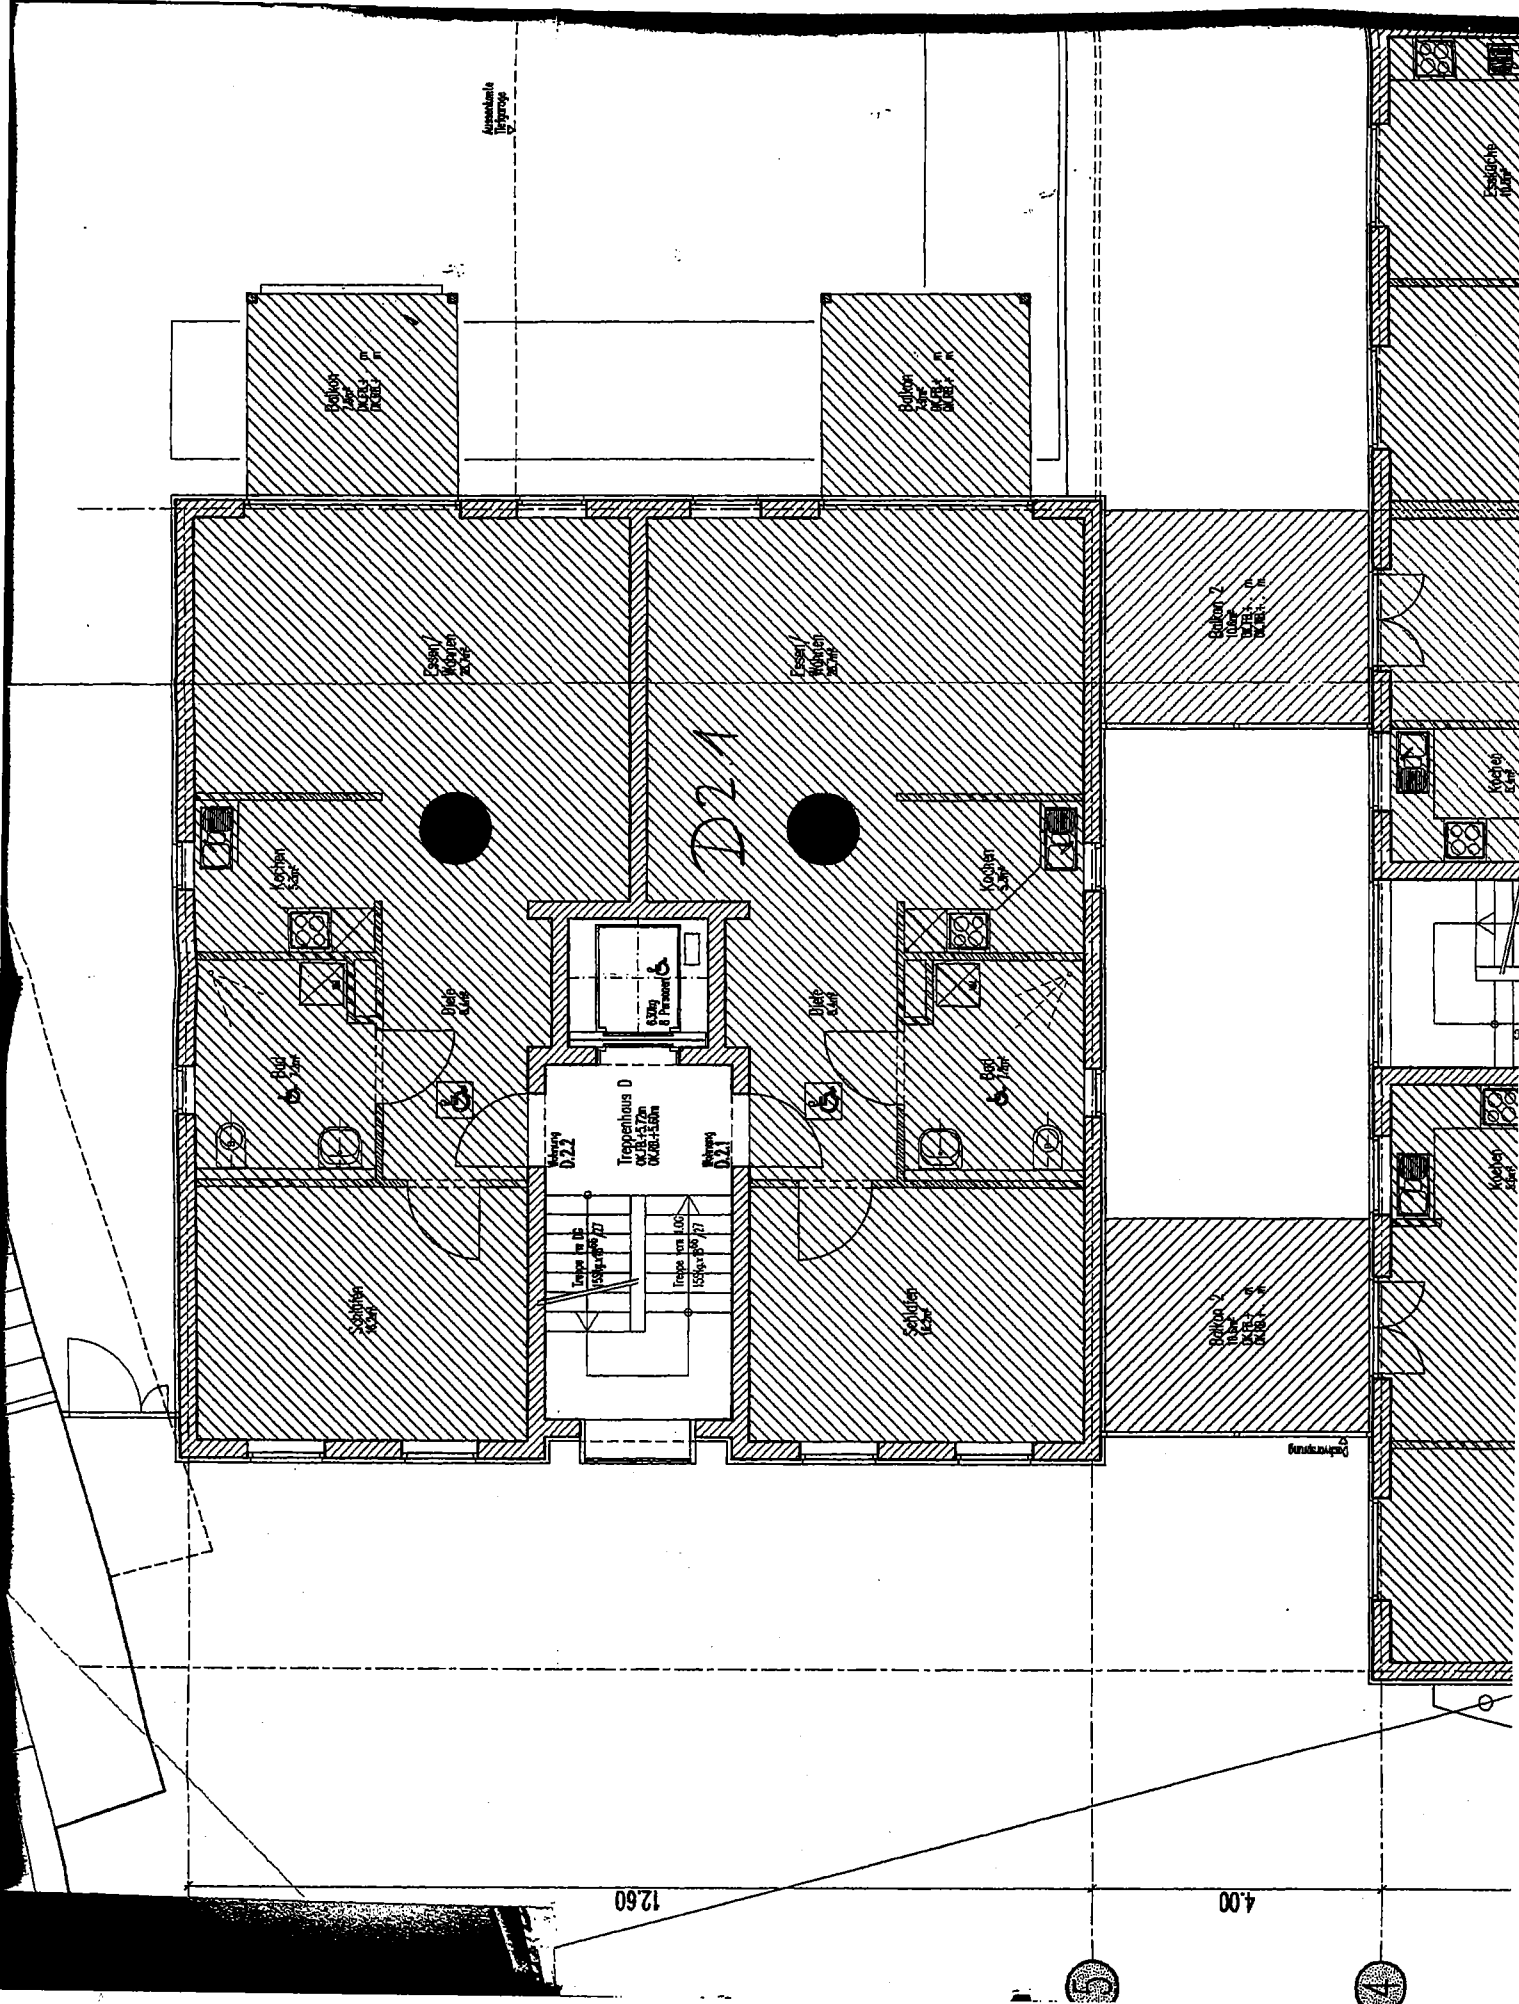

12.60

4.00

Aufteilungsplan genehmigt


Lörrach, den

24. MRZ. 199



Stadt Lörrach
Rechtsamt
- Bauaufsicht

C

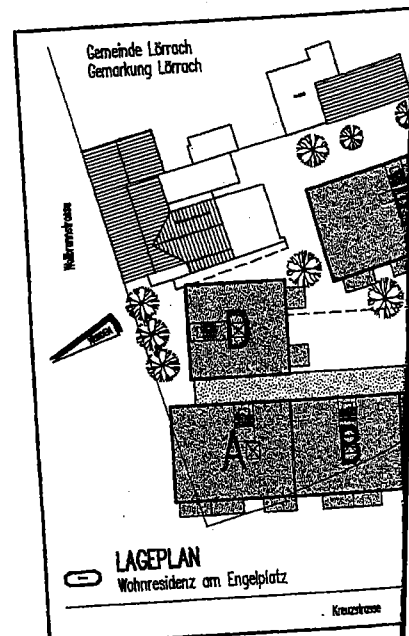

Die Bauteile A/B/C/E sowie die Wohnungen
werden nach DIN 18025/Teil 2 (barrierefreie Wo-
D.1.1 + D.1.2 (1.06) sowie D.2.1 + D.2.2 (2.06)
werden absolut behindertengerecht nach DIN 1

Block A/B/C OK.Fertigboden 2.Oberges.
OK.Rohboden 2.Oberges.
Block D OK.Fertigboden 2.Oberges.
OK.Rohboden 2.Oberges.

Zustandshistorie		
Bauherr:	GdR Heuer & Heuer Concepthaus GmbH / Plan-Bau Bauunternehmensgesellschaft mbH Körnerstraße 1 79539 Lörrach	
Projekt:	Wohnresidenz am Engelplatz Projekt Nr.: 9725	
Bezeichnung:	Grundriss 2.Obergeschoss Teilung Haus A/B/C/D	
CAD-Name:	07\Teil021.dwg	Blattgröße: 66/40cm
Maßstab:		

