




Flurstück: 2361

Gemarkung: Schiffbek

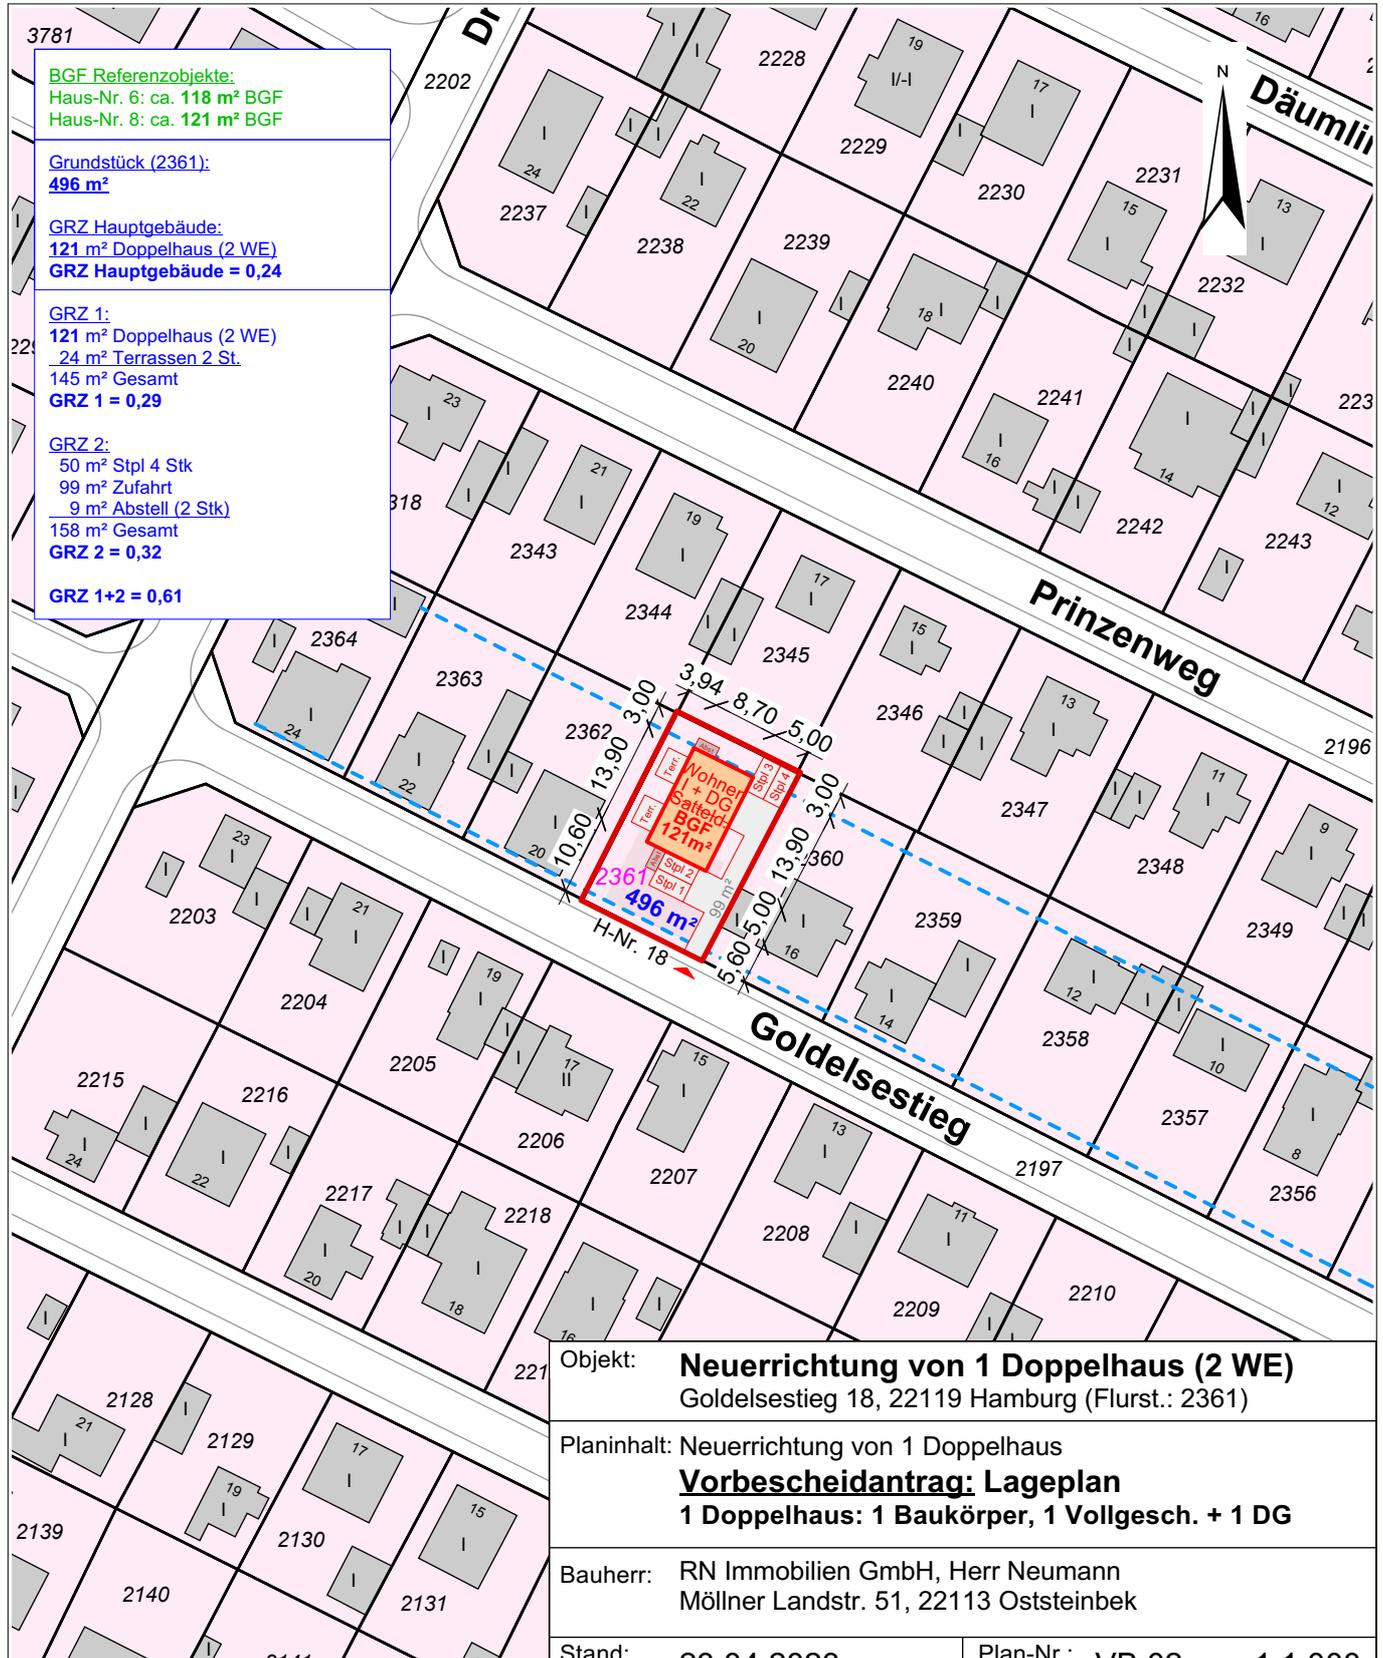

Objekt:	Neuerrichtung von 1 Doppelhaus (2 WE) Goldelsestieg 18, 22119 Hamburg (Flurst.: 2361)		
Planinhalt:	Neuerrichtung von 1 Doppelhaus Vorbescheidantrag: Lageplan 1 Doppelhaus: 1 Baukörper, 1 Vollgesch. + 1 DG		
Bauherr:	RN Immobilien GmbH, Herr Neumann Möllner Landstr. 51, 22113 Oststeinbek		
Stand:	23.04.2023	Plan-Nr.:	VB 02 1:1.000 DIN A4
Planer:			

