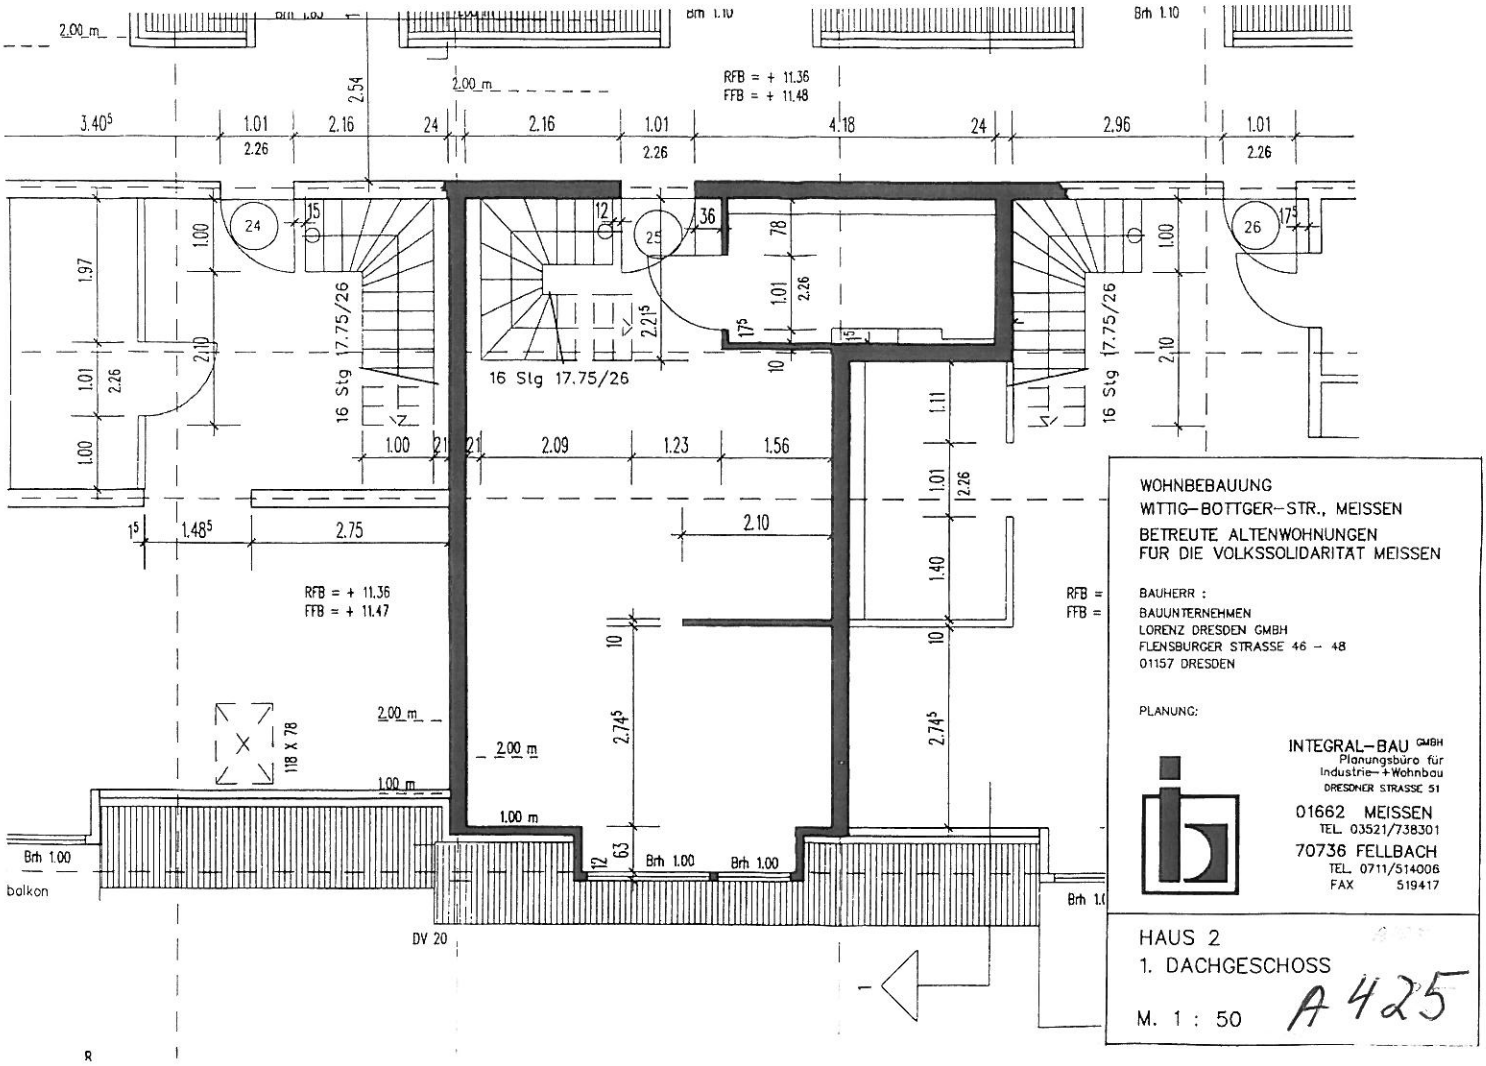
RFB = + 11.36
FFB = + 11.48
RFB = + 11.36
FFB = + 11.47
16 Stg 17.75/26
16 Stg 17.75/26
16 Stg 17.75/26
118 X 78
Brh 1.00
Brh 1.00
Brh 1.00
Brh 1.10
Brh 1.10
balkon
DV 20
WOHNBEBAUUNG
WITTIG-BOTTGER-STR., MEISSEN
BETREUTE ALTENWOHNUNGEN
FÜR DIE VOLKSSOLIDARITÄT MEISSEN
BAUHERR :
BAUUNTERNEHMEN
LORENZ DRESDEN GMBH
FLENSBURGER STRASSE 46 - 48
01157 DRESDEN
PLANUNG:
INTEGRAL-BAU GMBH
Planungsbüro für
Industrie- + Wohnbau
DRESDNER STRASSE 51
01662 MEISSEN
TEL. 03521/738301
70736 FELLBACH
TEL. 0711/514006
FAX 519417
HAUS 2
1. DACHGESCHOSS
M. 1 : 50
A 425

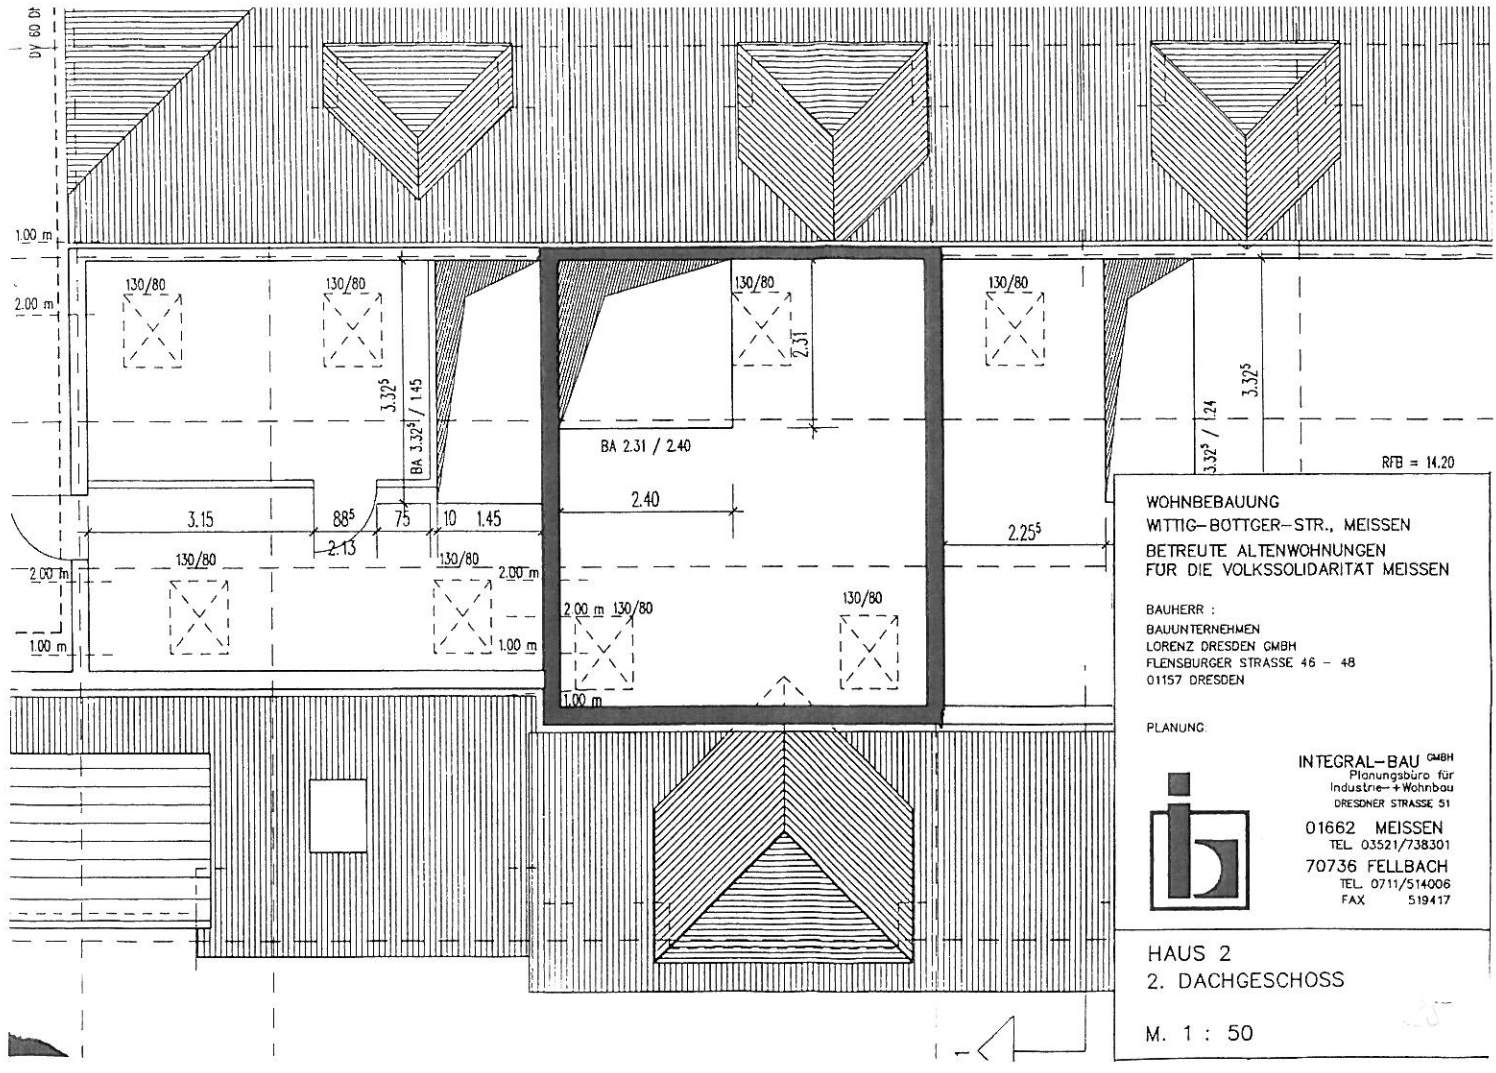
DV 60 Dt
130/80
BA 3.32⁵ / 1.45
BA 2.31 / 2.40
RFB = 14.20
WOHNBEBAUUNG
WITTIG-BOTTGER-STR., MEISSEN
BETREUTE ALTENWOHNUNGEN
FÜR DIE VOLKSSOLIDARITÄT MEISSEN
BAUHERR :
BAUUNTERNEHMEN
LORENZ DRESDEN GMBH
FLENSBURGER STRASSE 46 - 48
01157 DRESDEN
PLANUNG:
INTEGRAL-BAU GMBH
Planungsbüro für
Industrie- + Wohnbau
DRESDNER STRASSE 51
01662 MEISSEN
TEL. 03521/738301
70736 FELLBACH
TEL. 0711/514006
FAX 519417
HAUS 2
2. DACHGESCHOSS
M. 1 : 50