



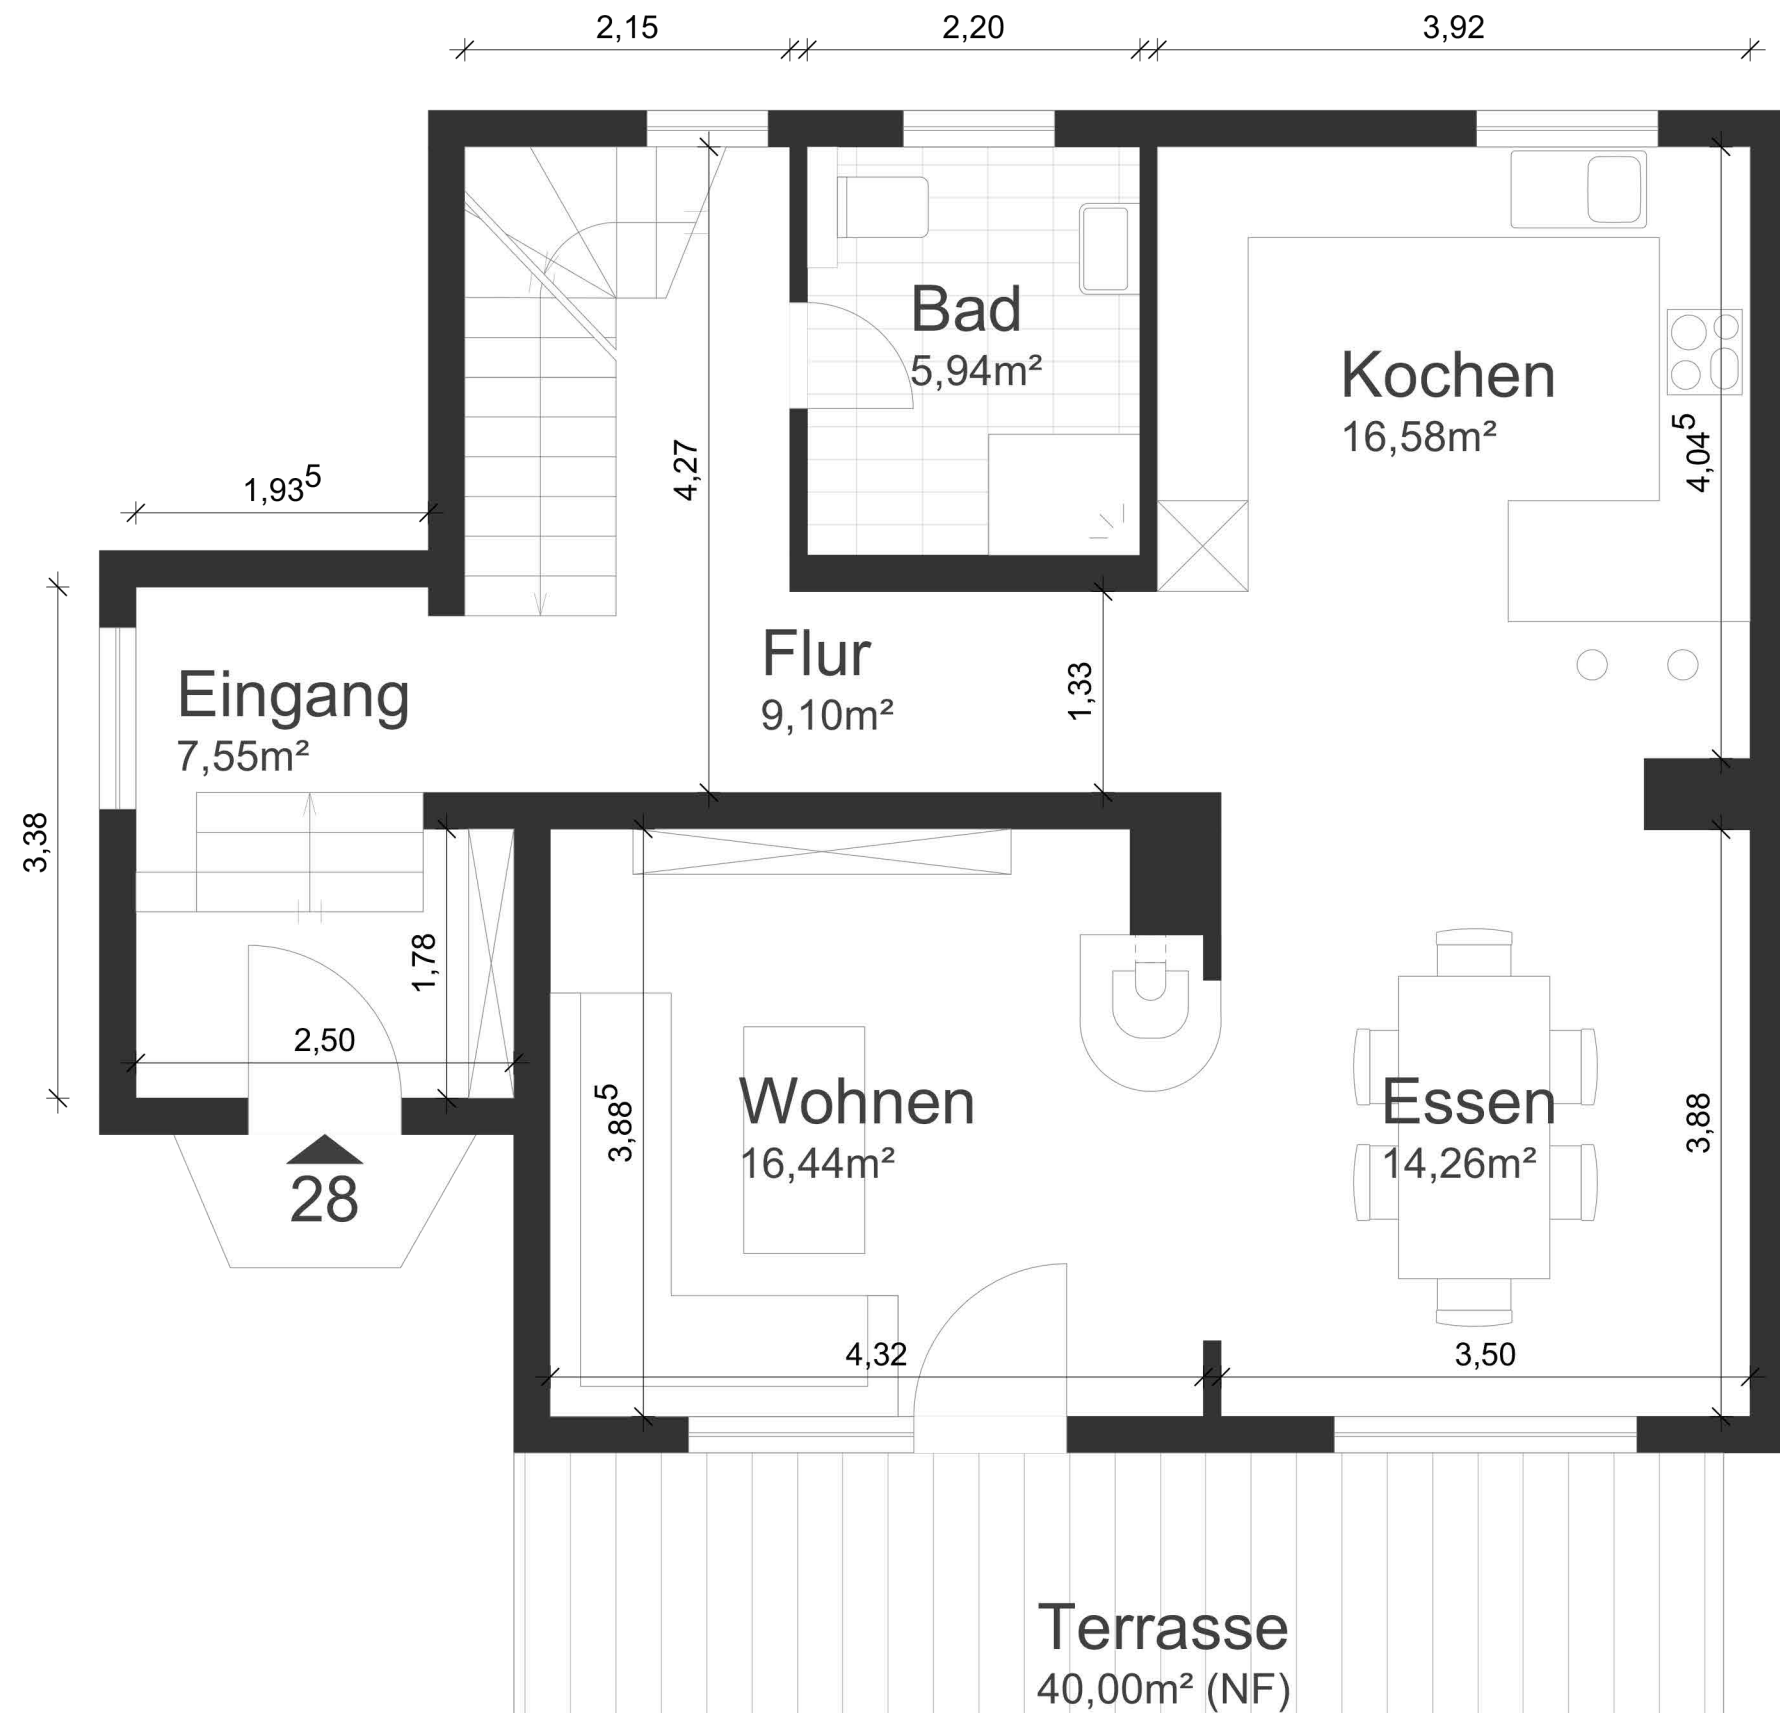

Haus 26

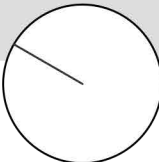

Erdgeschoss
M = 1:50

Liegenschaft: Instenweg 28 22049 Hamburg	Planinhalt: Erdgeschoss	Stadt: Hamburg	Planverfasser: JF-Planung Planungsbüro für Bauleistungen Mail: info@jf-planung.de www.jf-planung.de
Auftraggeber: Mandy & Morten Kummerfeld Instenweg 28 22049 Hamburg	Maßstab: 1:50/ DIN A3	Gemarkung: Wandsbek	
	Plan: 001	Flurstück: 1103	
	Datum: 13.02.2024	Index:	