


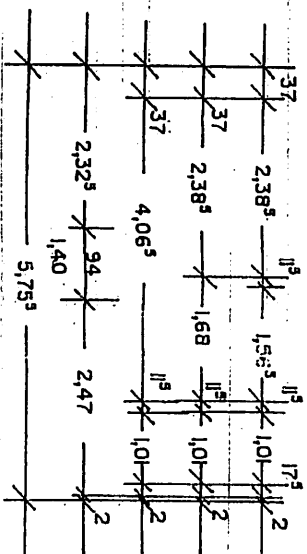
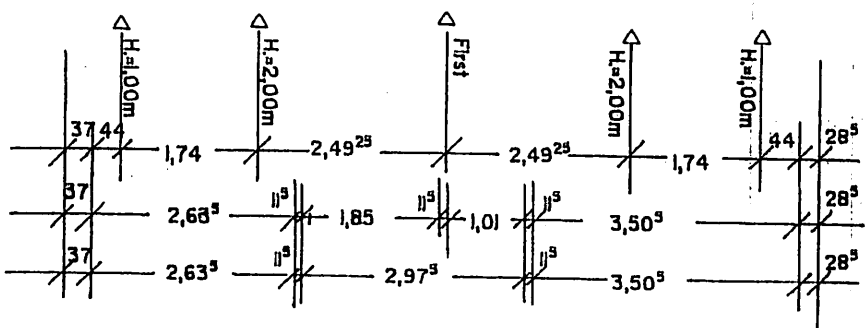
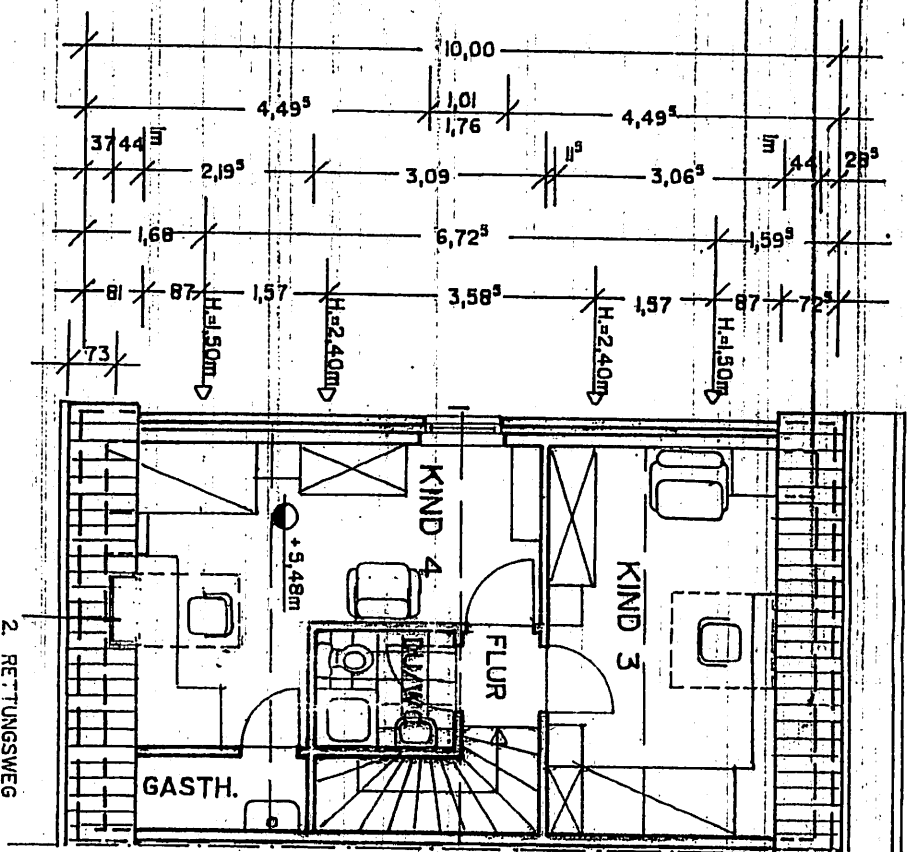


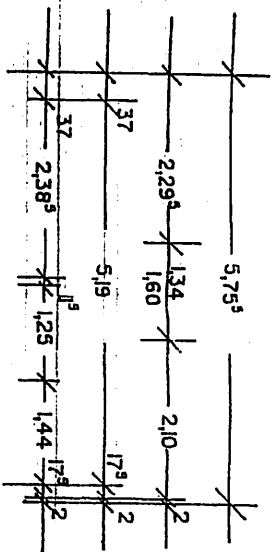

DACHGESCHOSS

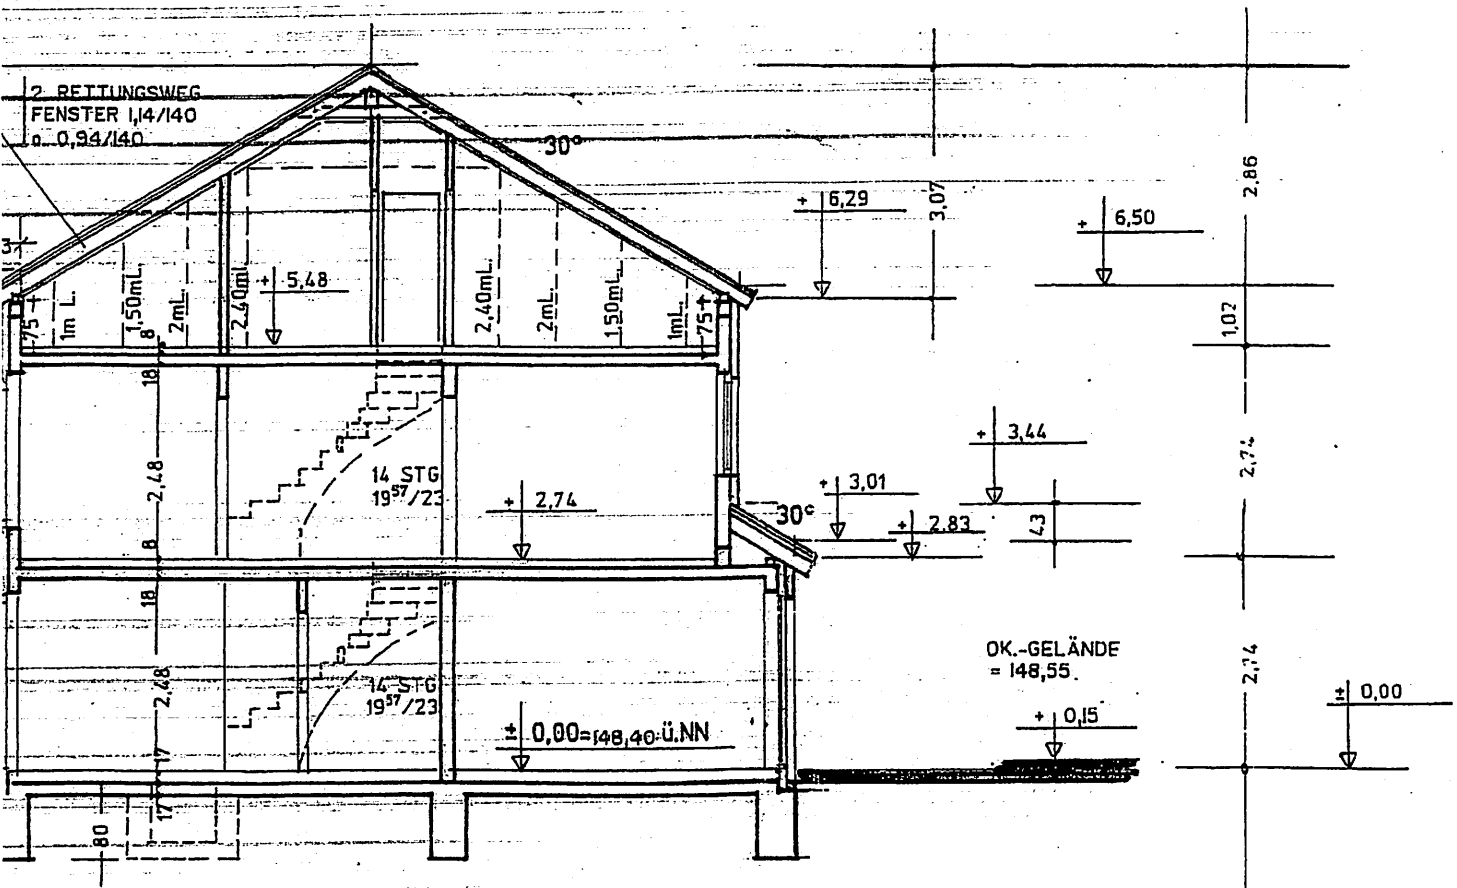

SCHNITT A - A

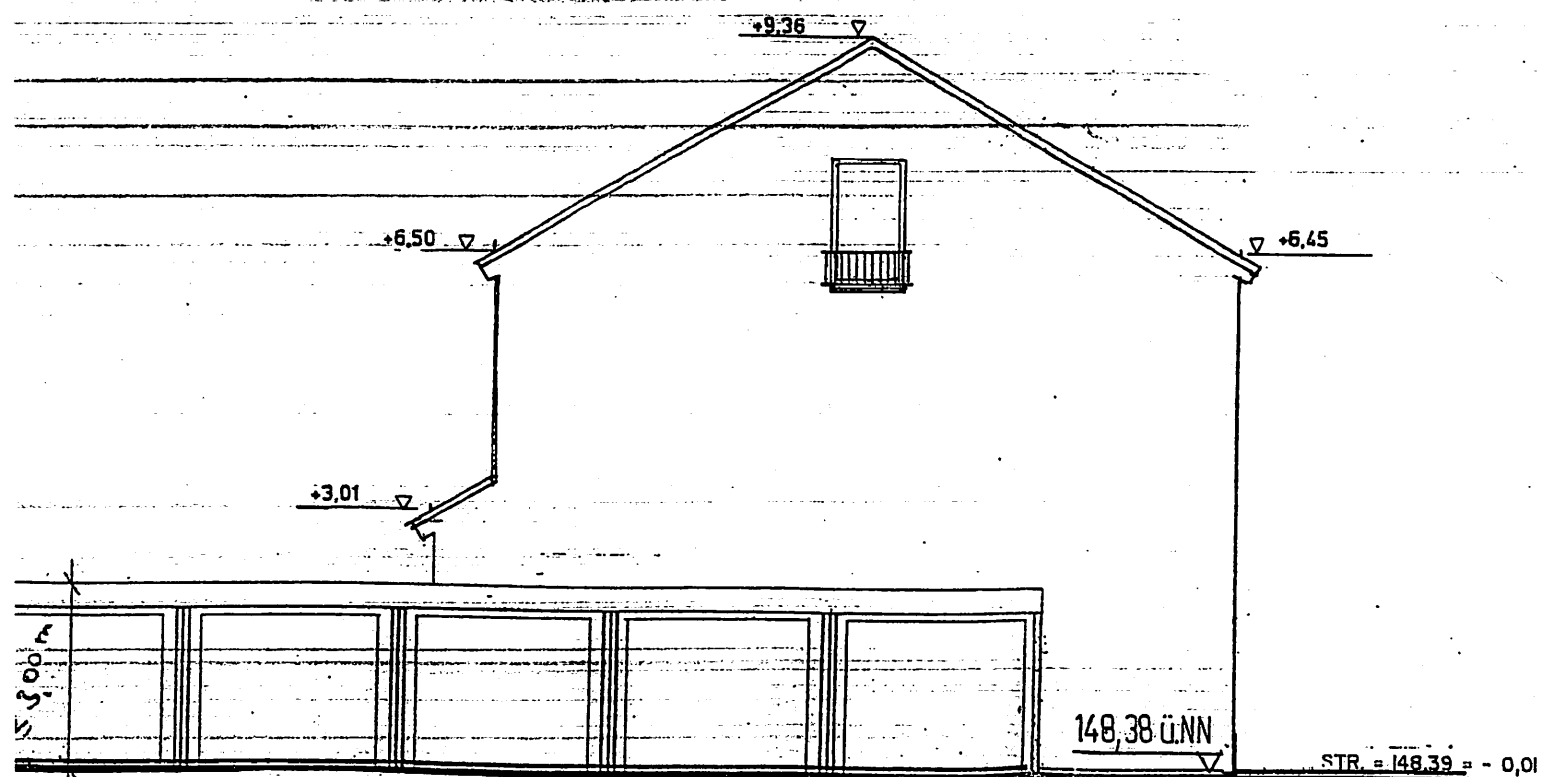

GIEBELANSICHT - LINKS

1729-2003

Teil

NACHTAG ZUM BAUANTRAG

ZUR BAUGENEHMIGUNG
NR.: 1729-2003 vom 30. Apr. 2003
603/01729-2003-02/rö.
HIER: 00054-2006-02
Nachtrag vom 13.01.2006

Der Bauherr:



Der Architekt:

SCHUMACHER
Planungsgesellschaft mbH
Architektur · Stadtplanung · Gutachten

52379 Langerwehe - D'Horn

Schlicher Straße 18

Tel. 02423 / 4587 Fax 5427

Projekt:

Neubau eines Einfamilien-
Reihenwohnhauses (Haus 1)
Errichtung von 5 PKW-Garagen

HIER: Nutzungsänderung/Ausbau
des genehmigten Speicher-
zu Wohnraum"

Burgstraße 11

52249 Eschweiler

Flur: 34, Flurstück: 452, 451

Bauherr:

Frau Brigitte Breuer

Kurt-Schumacher-Straße 44

52249 Eschweiler

Zeichnung

STRASSENANSICHT

Maßstab 1:100

Datum:

01.03.2006

SCHUMACHER PLANUNGS GmbH

ARCHITEKTUR · STÄDTEBAU · GUTACHTE

52379 LANGERWEHE - D'HORN

Schlicher Straße 18

Telefon 02423-4587 Fax 02423-5427

2. RETTUNGS-
WEG

+9.36

148,39üNN±0,01

STRASSENANSICHT

NACHTAG ZUM BAUANTRAG

ZUR BAUGENEHMIGUNG

NR.: 1729-2003 vom 30. Apr. 2003

603/01729-2003-02/rö.

HIER: 00054-2006-02

Nachtrag vom 13.01.2006

Der Bauherr:



Der Architekt:

SCHUMACHER

Planungsgesellschaft mbH

Architektur · Stadtplanung · Gutachter

52379 Langerwehe - D'Horn

Schlischer Straße 18

Tel. 02423 / 4587 Fax 5427

Projekt:

Neubau eines Einfamilien-

Reihenwohnhauses (Haus 1)

Errichtung von 5 PKW-Garagen

HIER: Nutzungsänderung/Ausbe-
des genehmigten Speiche-
zu Wohnraum"

Burgstraße 11

52249 Eschweiler

Flur: 34, Flurstück: 452, 451

Bauherr:

Frau Brigitte Breuer

Kurt-Schumacher-Straße 44

52249 Eschweiler

Zeichnung

GARTENANSICHT

Maßstab 1:100

Datum:

01.03.2006

SCHUMACHER PLANUNGS GmbH

ARCHITEKTUR · STÄDTEBAU · GUTACHTER

52379 LANGERWEHE - D'HORN

Schlischer Straße 18

Telefon 02423-4587 Fax 02423-5427



GARTENANSICHT