




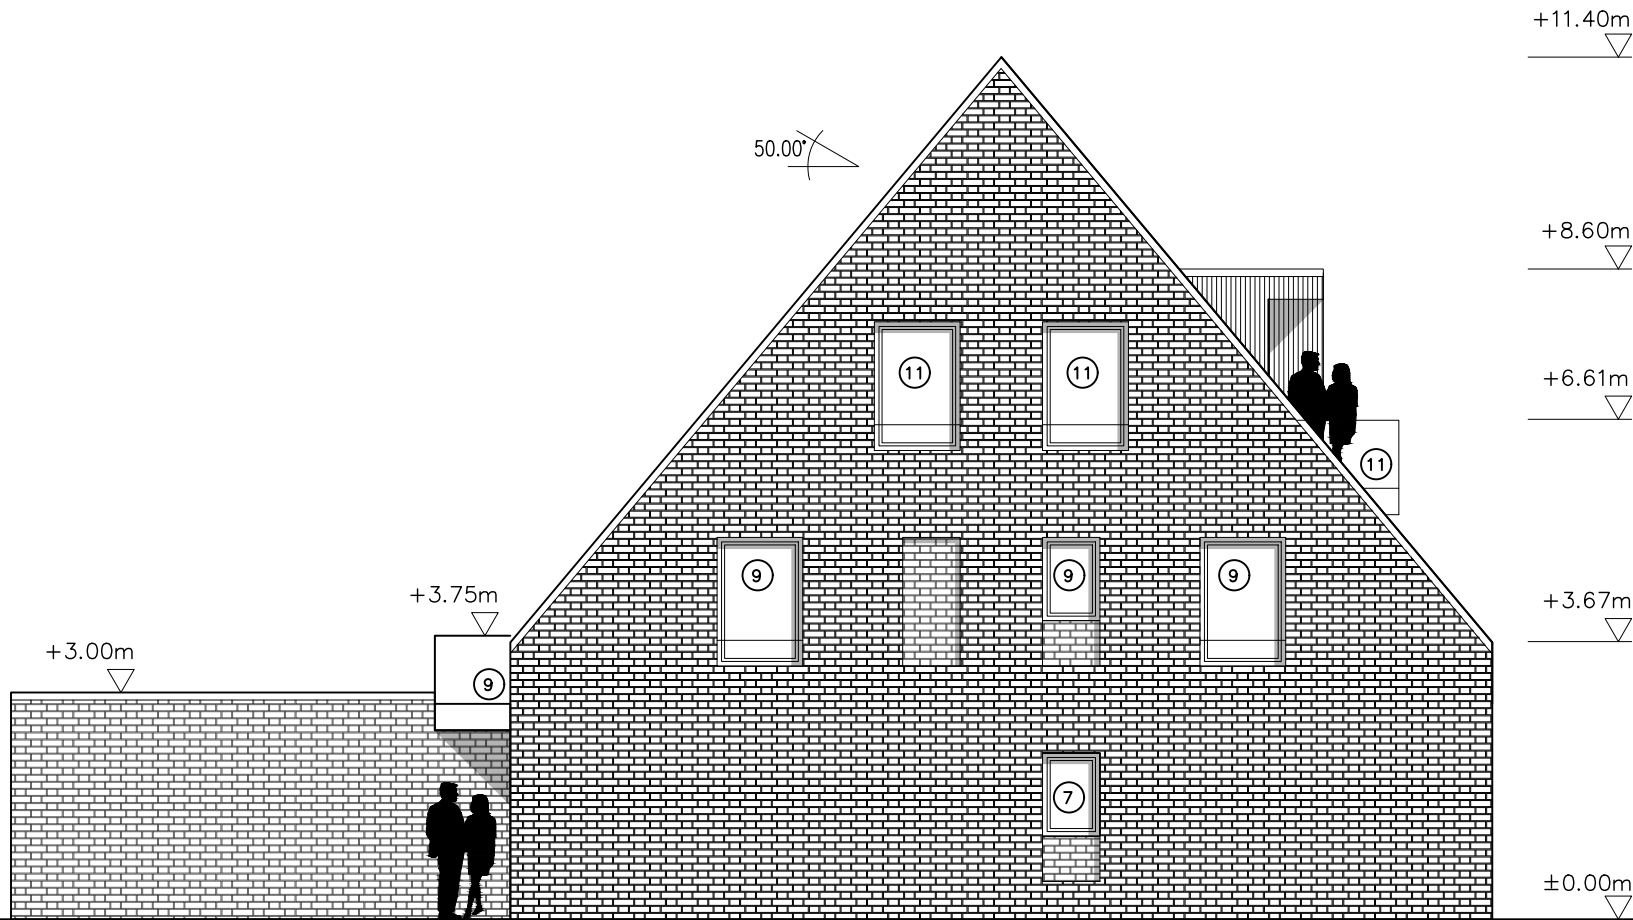

ANSICHT SÜD

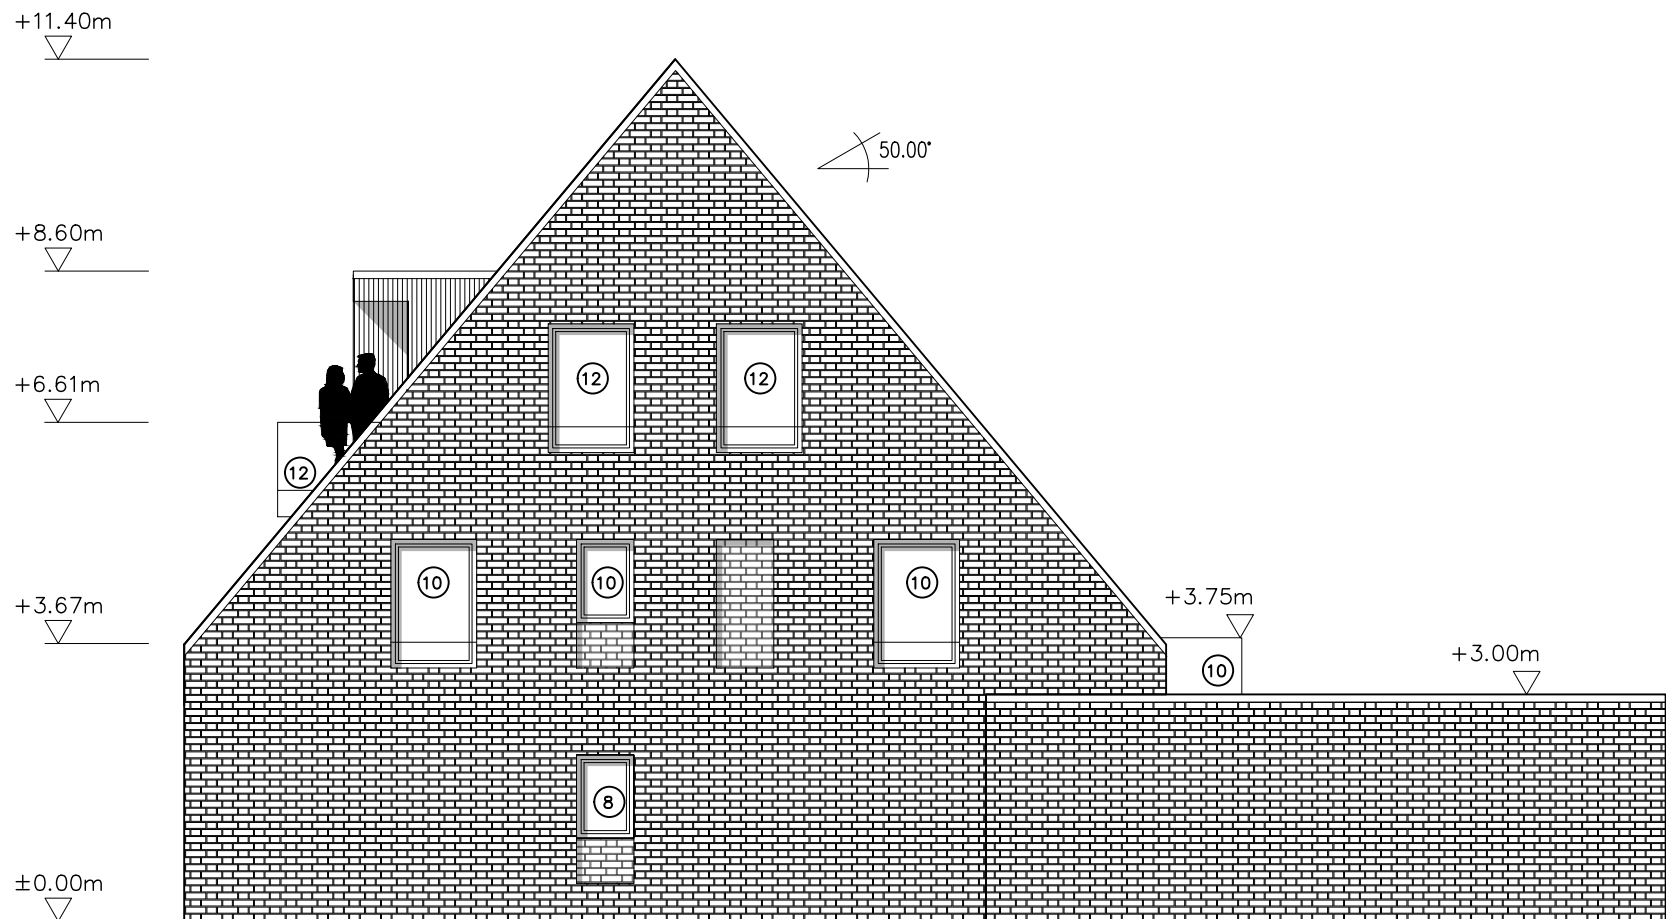

ANSICHT NORD

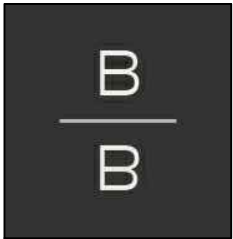

BAUVORHABEN
NEUBAU VON ZWEI MFH MIT JE 6 WE
HOLTHAUSENER STR. 34
46325 BORKEN-WESEKE

BAUHERR
SZ BAU GMBH
BOUMANNSTR. 25/27
46325 BORKEN

PLAN
ANSICHT NORD + SÜD HAUS B

FLURSTÜCK 2044	FLUR 006	GEMARKUNG WESEKE	
MASSTAB 1:100		GEZ. B.B.	GEÄ. B.B.
PLAN-NR. 07.0		DATUM 20.12.2021	DATUM 01.06.22
BAUHERR		ARCHITEKT	