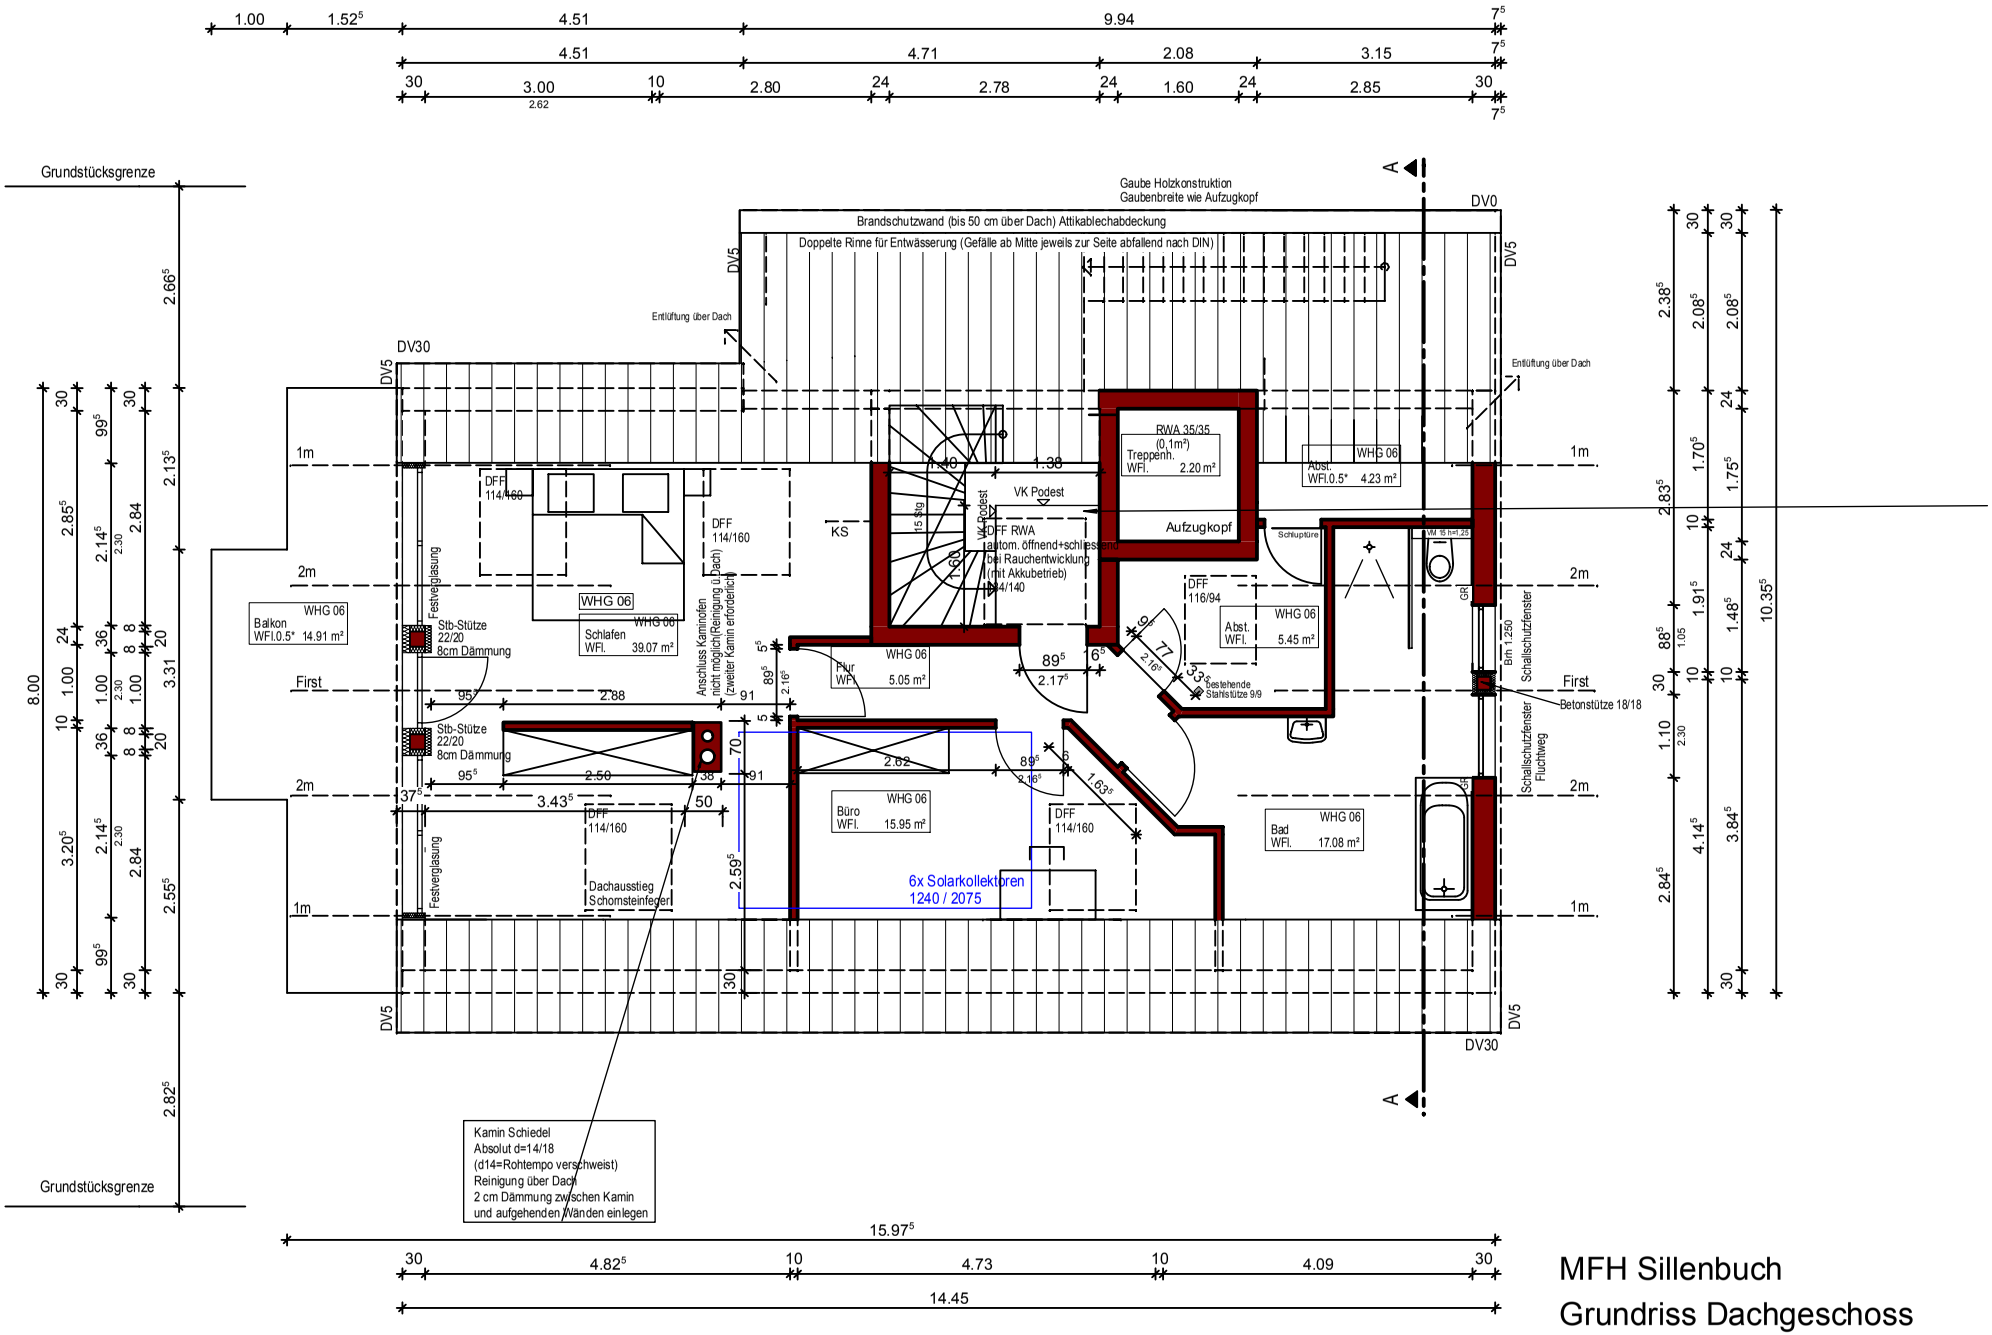

DACHGESCHOSS

MFH Sillenbuch

Grundriss Dachgeschoss

M 1:100

22.07.2011