

2. Obergeschoß

M=1:125

Wohnung 3

Kreis Gütersloh

Der Oberkreisdirektor

— Bauordnungsamt —

Aufteilungs-/Lageplan zur Bescheinigung nach dem Wohnungseigentumsgesetz.




Az.: 63 /

500/1/96

Halle (Westl.), den 06.05.1996

Im Auftrage:

Kaufes

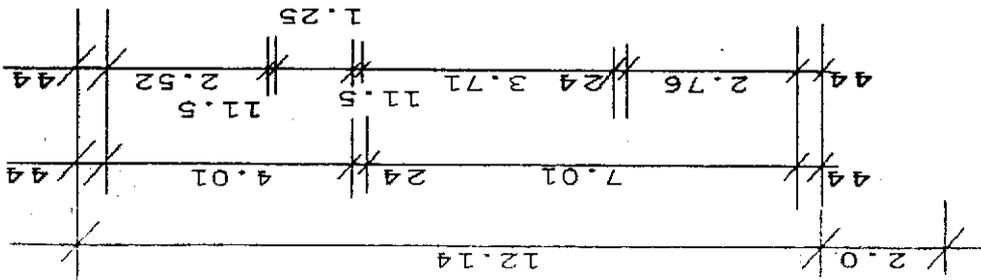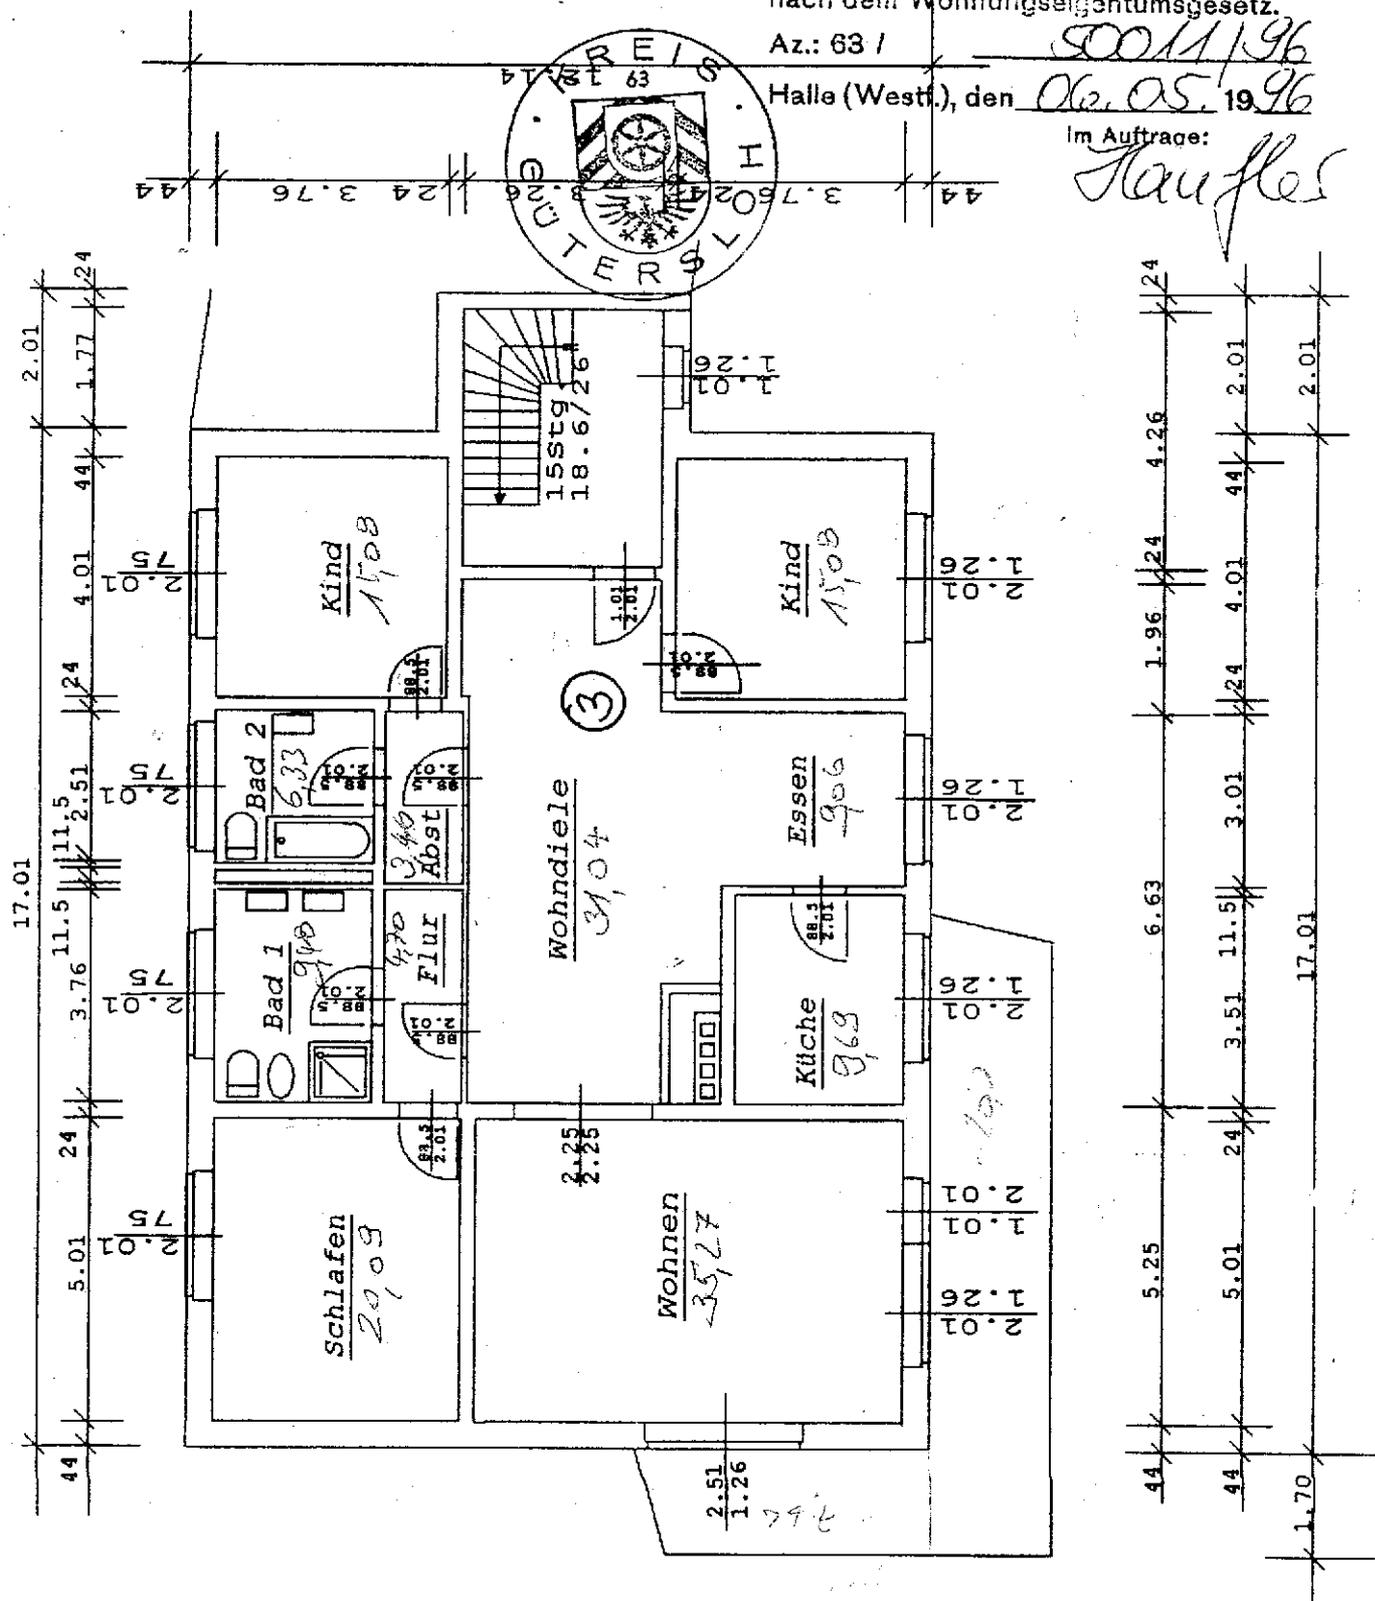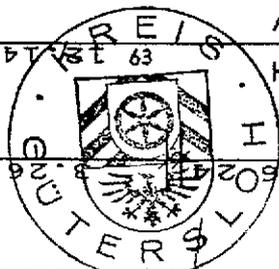

Antrag auf Teilungsgenehmigung

Eigentümer: A. Graf