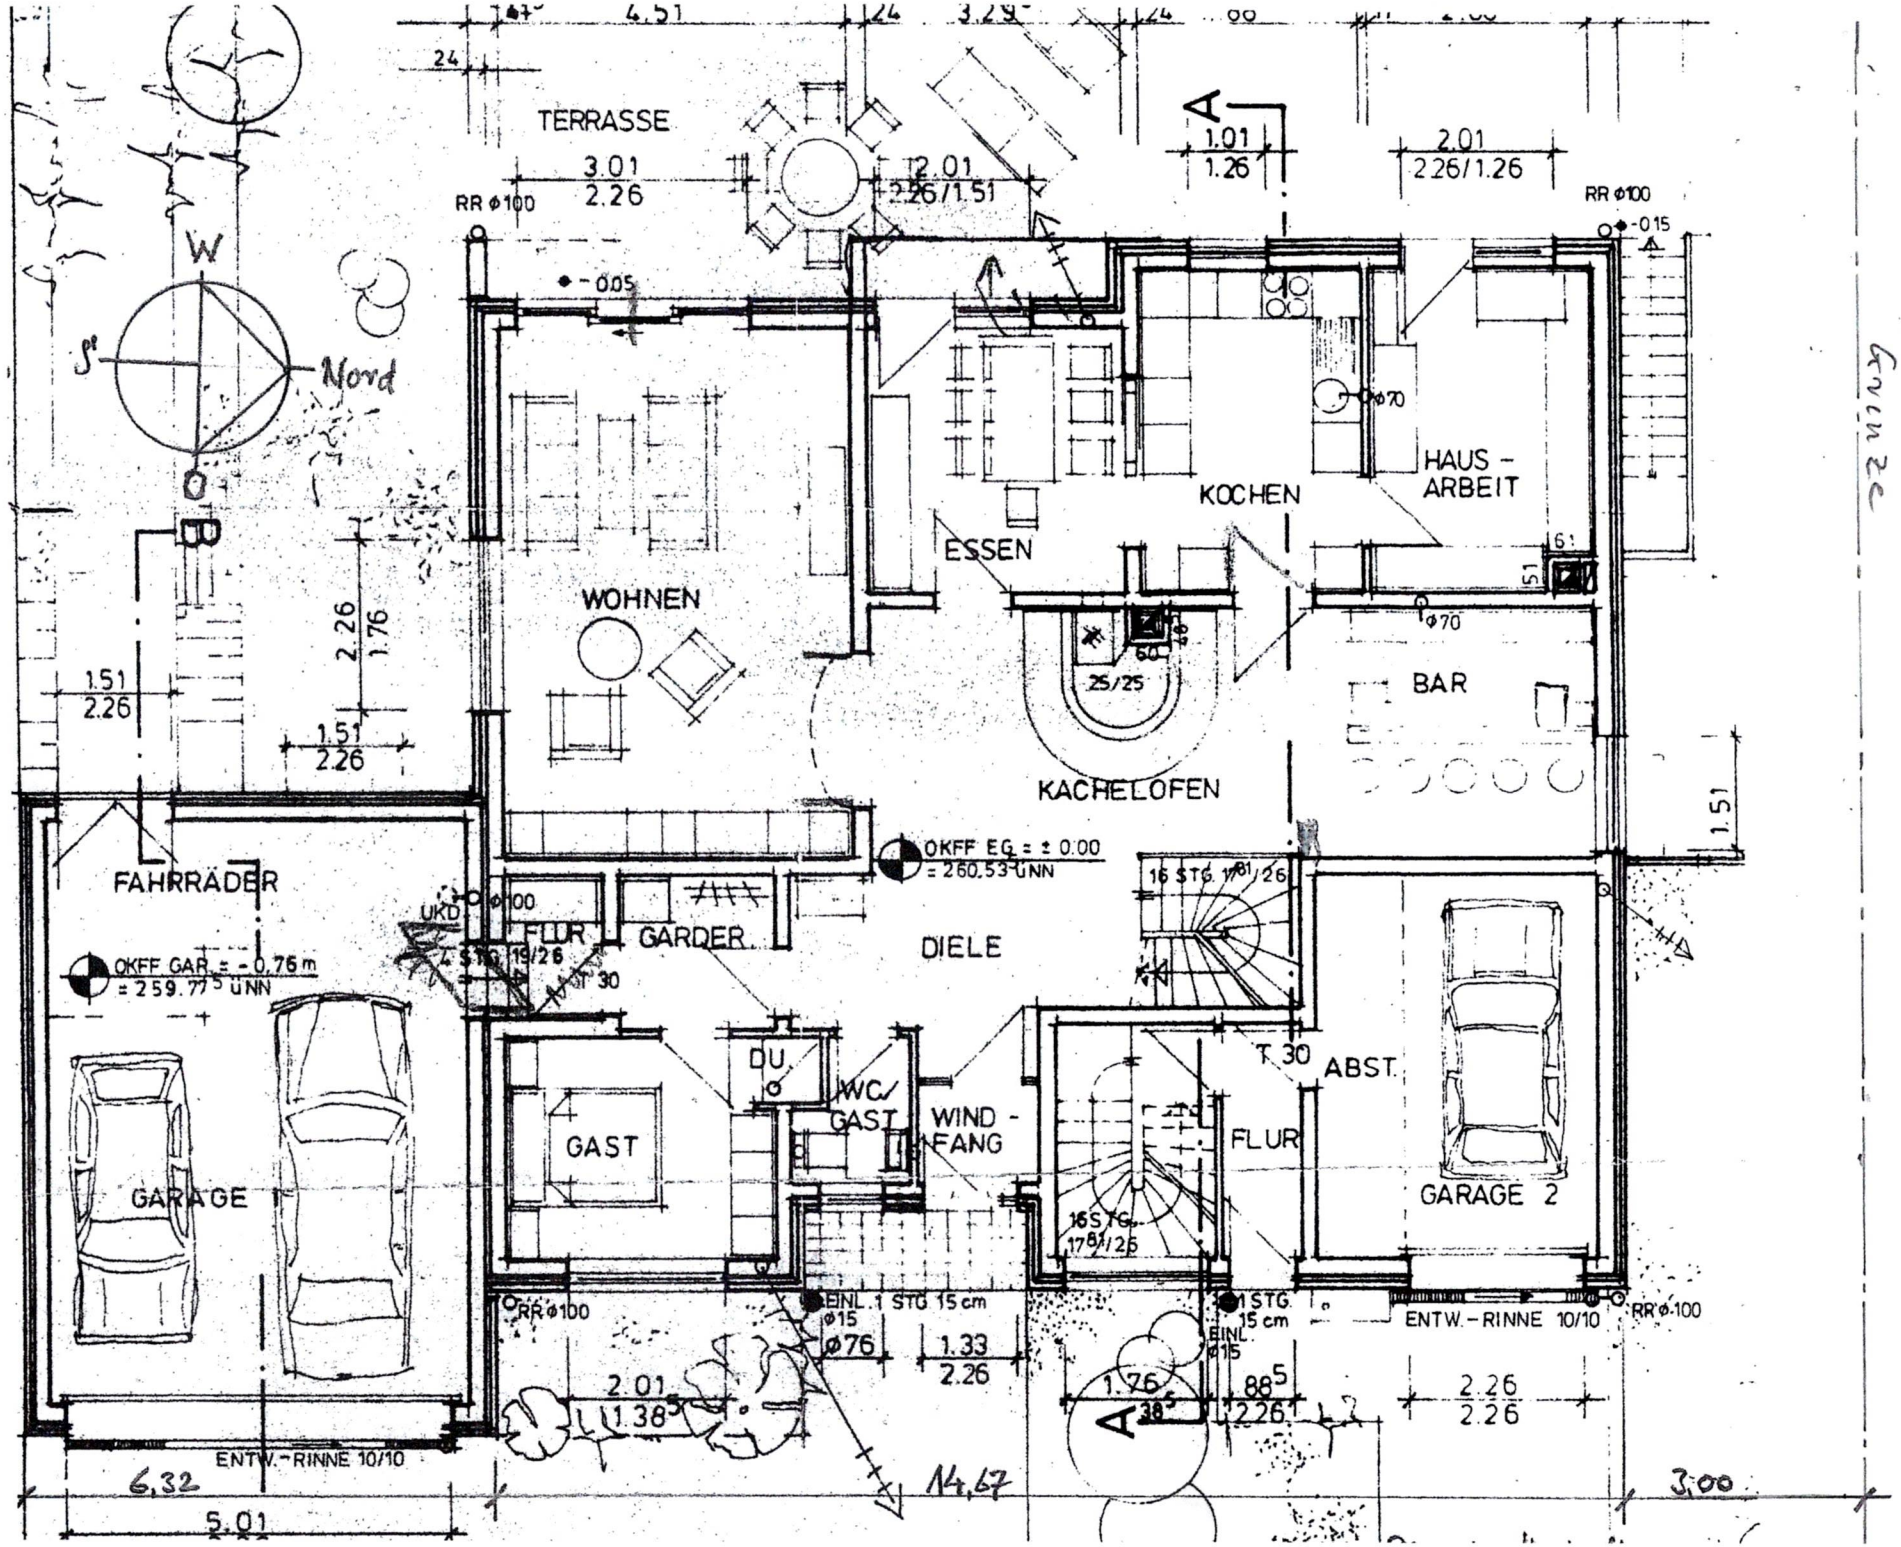
TERRASSE
3.01
2.26
2.01
2.26/1.51
1.01
1.26
2.01
2.26/1.26
RR Ø100
-0.05
-0.15
W
S
Nord
WOHNEN
ESSEN
KOCHEN
HAUS - ARBEIT
BAR
KACHELOFEN
25/25
60
Ø70
1.51
2.26
1.76
OKFF EG = ± 0.00
= 260.53 ÜNN
16 STG. 17/26
FAHRRÄDER
UKD
FLUR
GARDER.
DIELE
OKFF GAR = -0.76 m
= 259.77 ÜNN
4 STG. 19/26
T 30
DU
WC/ GAST
WIND - FANG
GAST
ABST.
FLUR
GARAGE 1
GARAGE 2
EINL. 1 STG 15 cm
Ø15
Ø76
1.33
2.26
1 STG. 15 cm
EINL. Ø15
ENTW.-RINNE 10/10
2.01
1.38
1.76
88.5
2.26
6,32
5.01
14,67
3,00